
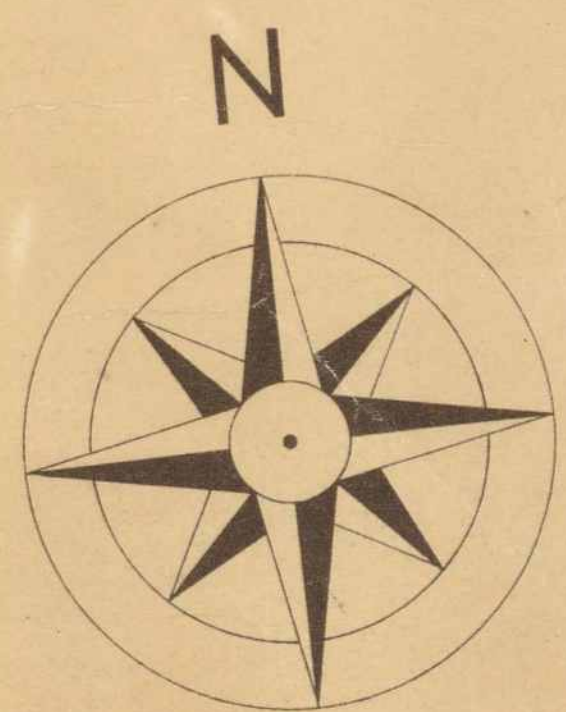


DURCHFÜHRUNGSPLAN NR. 3

in Teil A u. B

Teil B

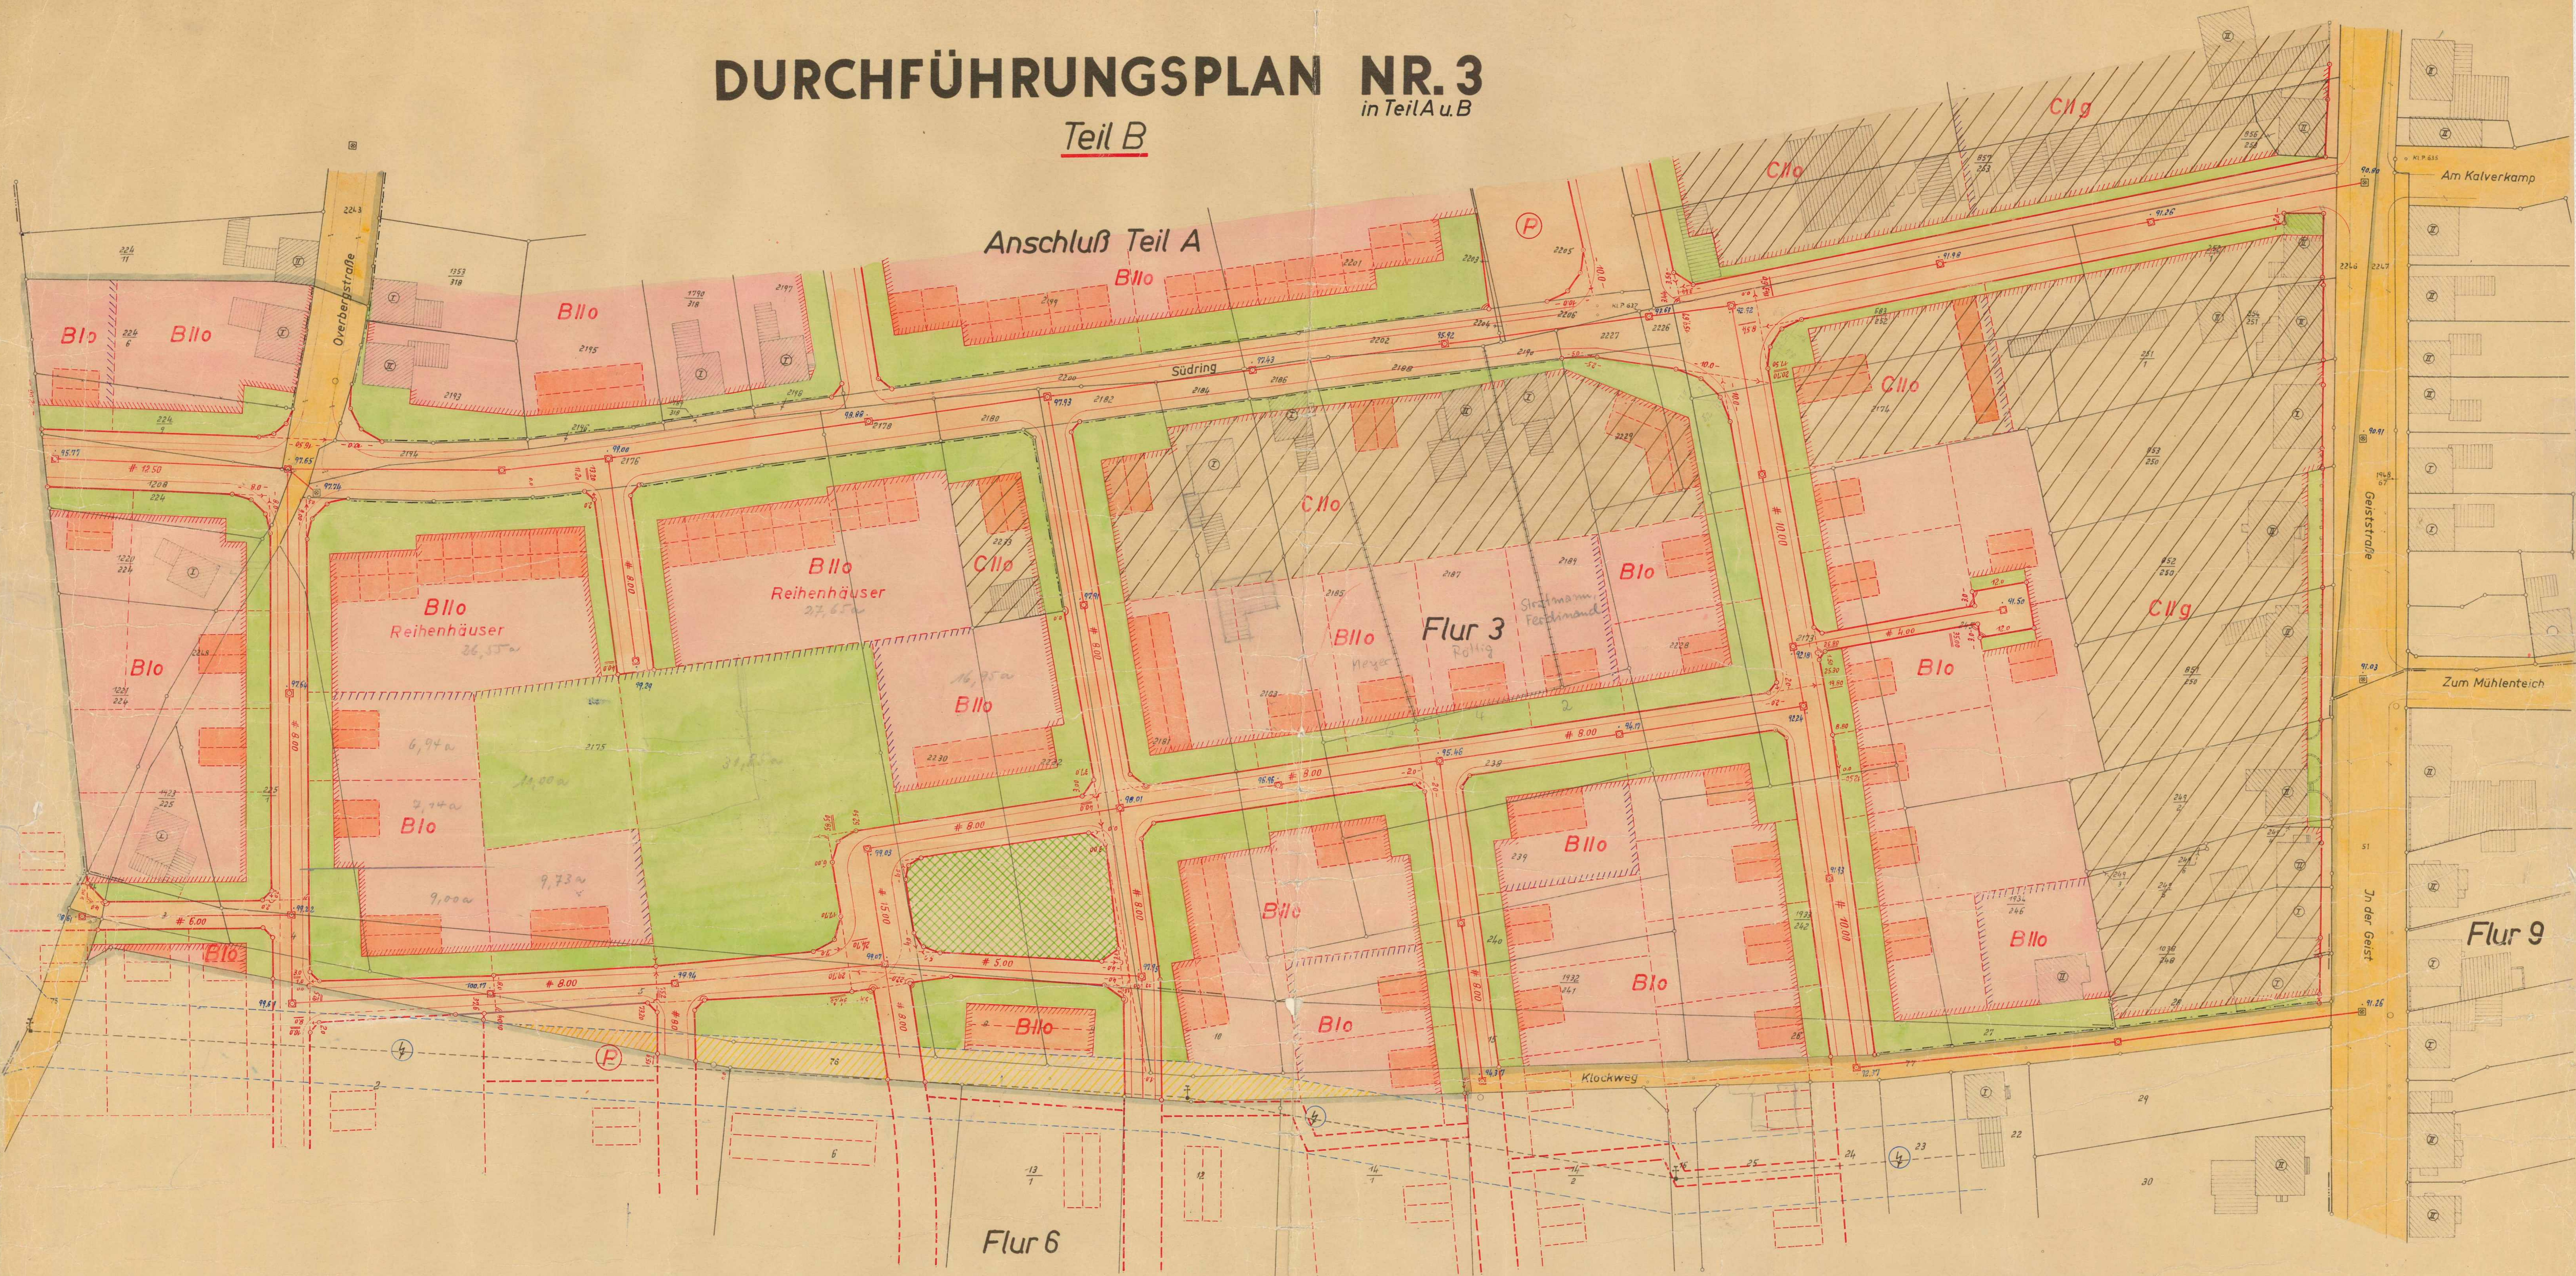

Gemeinde OELDE - STADT

Durchführungsplan Nr. 3 in Teil A u. B

Fluchtlinien u. Bauzonen.

Flur 3

M. 1:500

Gebäudebestand	Grenzen, Flucht- und Baulinien	Versorgungs- u. Entwässerungsanlagen
- Wohngebäude - Wirtschaftsgebäude - Mauer - Geschaltzahl	- Flurgrenze - Flurstücksgrenze - Grenze des Plangebietes - zugleich Grenze des Umlegungsgebietes	- unverändert bestehende Fluchtlinie - neue Fluchtlinie - neue Baulinie - neue Flucht- u. Baulinie - Festlegung d. Fluchtlinie
- verbleibende Fläche - neue Fläche - Private Grünfläche - Öffentliche Grünfläche - Hochspannungsleitung - darf nicht bebaut werden	- Wohngebiete - Mischgebiete - Abgrenzung d. Baugebiete	- Kanalschacht - Kanalleitung - Straßensinkkasten - Bordstein

Es wird bescheinigt, daß die Darstellung des gegenwärtigen Zustandes richtig ist, die Festlegung der städtebaulichen Gestaltung geometrisch eindeutig ist.

Angefertigt: OELDE, den 18. Jan. 1958 Kreisverwaltung Beckum Katasteramt Oelde

Dieser Plan ist gemäß § 11(1) des Aufbaugesetzes in der Fassung vom 29.4.1952 (GV.N.W. 75) durch Beschluß der Gemeindevertretung Stadt Oelde vom 1. Apr. 1958 aufgestellt.

OELDE, den 4. Feb. 1958 Für die Amtsverwaltung: Bürgermeister

Dieser Plan ist gemäß § 11(1) des Aufbaugesetzes in der Fassung vom 29.4.1952 (GV.N.W. 75) in der Zeit vom 1. Apr. 1958 bis 1. Apr. 1959 aufgestellt.

OELDE, den 1. Apr. 1959 Die Gemeindeverwaltung.

GEM. HÜNSTER, den 20. 2. 1959 Der Regierungspräsident.

Dieser Plan ist gemäß § 11(2) des Aufbaugesetzes in der Fassung vom 29.4.1952 (GV.N.W. 75) durch Beschluß der Gemeindevertretung Stadt Oelde vom 23. Mrz. 1958 festgestellt worden.

OELDE, den 28. Mrz. 1958 Die Gemeindeverwaltung.