


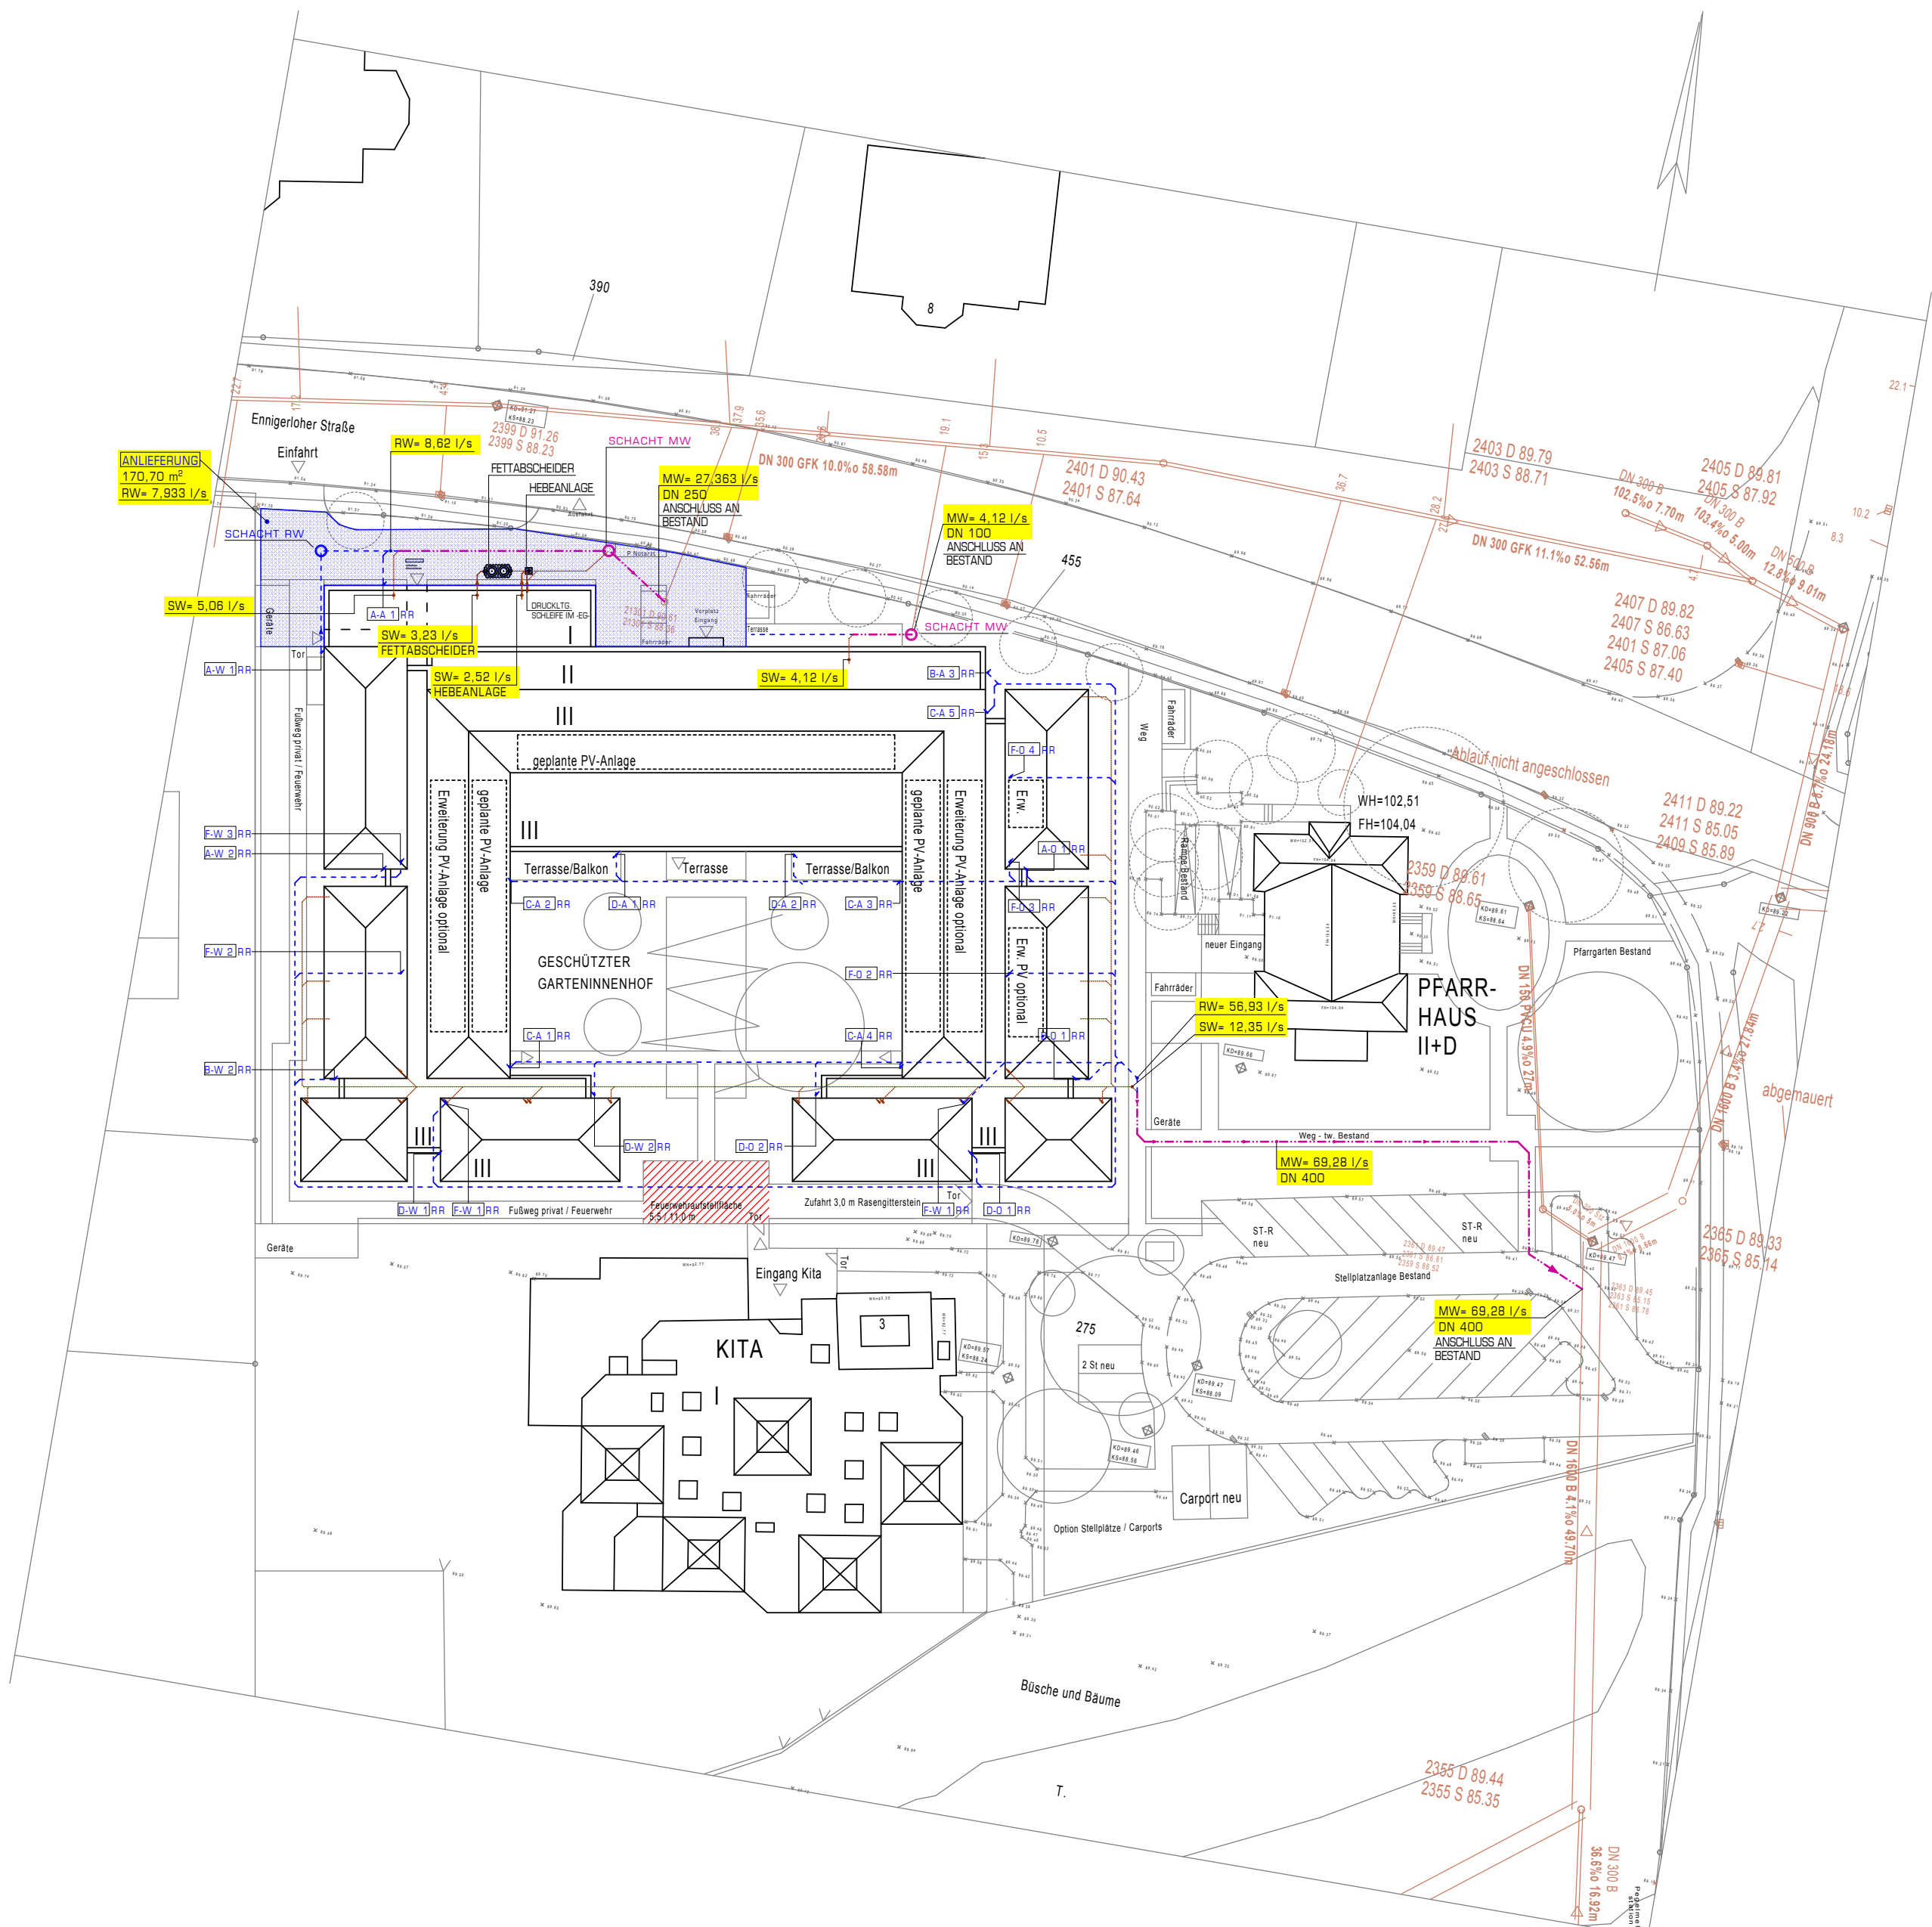

Die für die Ausführung übergebenen Unterlagen sind nur gültig in Verbindung mit den Festschreibungen durch den Vertrag und maßgebend für die Ausführung. Sie sind unser geistiges Eigentum und dürfen gem. Paragraph 1,2 und Paragraph 11 ff des UrhG und des Paragraph 823 BGB ohne unsere Genehmigung für weitere Bearbeitungen nicht verwendet werden. Vermutete oder festgestellte Mängel sind durch den Auftragnehmer dem Auftraggeber rechtzeitig schriftlich zu benennen.

LEGENDE: -GRUNDLEITUNG-

- (1) - SCHMUTZWASSER
- SCHMUTZWASSER - GRUNDLEITUNG
- SCHMUTZWASSER ÜBER FETTABSCHIEDER
- SCHMUTZWASSER ÜBER HEBEANLAGE
- (A) RR - REGENWASSER
- MISCHWASSER
- DRAINAGELEITUNG
- ENTLÜFTUNGSLEITUNG

A.1 13.09.2019 bs/va PDF/DWG

ORGA

ENTWÄSSERUNGSANTRAG LAGEPLAN 1:500 T.885.B.18 / 1.02.00 A.2

'VORABZUG'



BAUHERR	KARDINAL - VON - GALEN - HEIM ALTENWOHNHEIM DER CARITAS OELDE GmbH	VON - GALEN - STR. 4 59302 OELDE
KOORDINATOR/ ARCHITEKT	DANNE - LINNEMANNSTÖNS ARCHITEKTEN U. STADTPLANER	BERGSTR. 36 - 38 48147 MÜNSTER 0251/92522-4
PROJEKT	NEUBAU KARDINAL - VON - GALEN ALTENHEIM	ENNIGERLOHER STR. 1 59302 OELDE

Assoziiertel Ingenieure
der technischen Gebäudeausrüstung
Dipl.-Ing. Thoms & Partner
Planungsgesellschaft TGA mbH

GEWERBEPARK GRÜNER WEG 32
59269 BECKUM
TEL.:02521/851-100
BERGSTRASSE 8
48231 WARENDORF
TEL.:02581/785441