


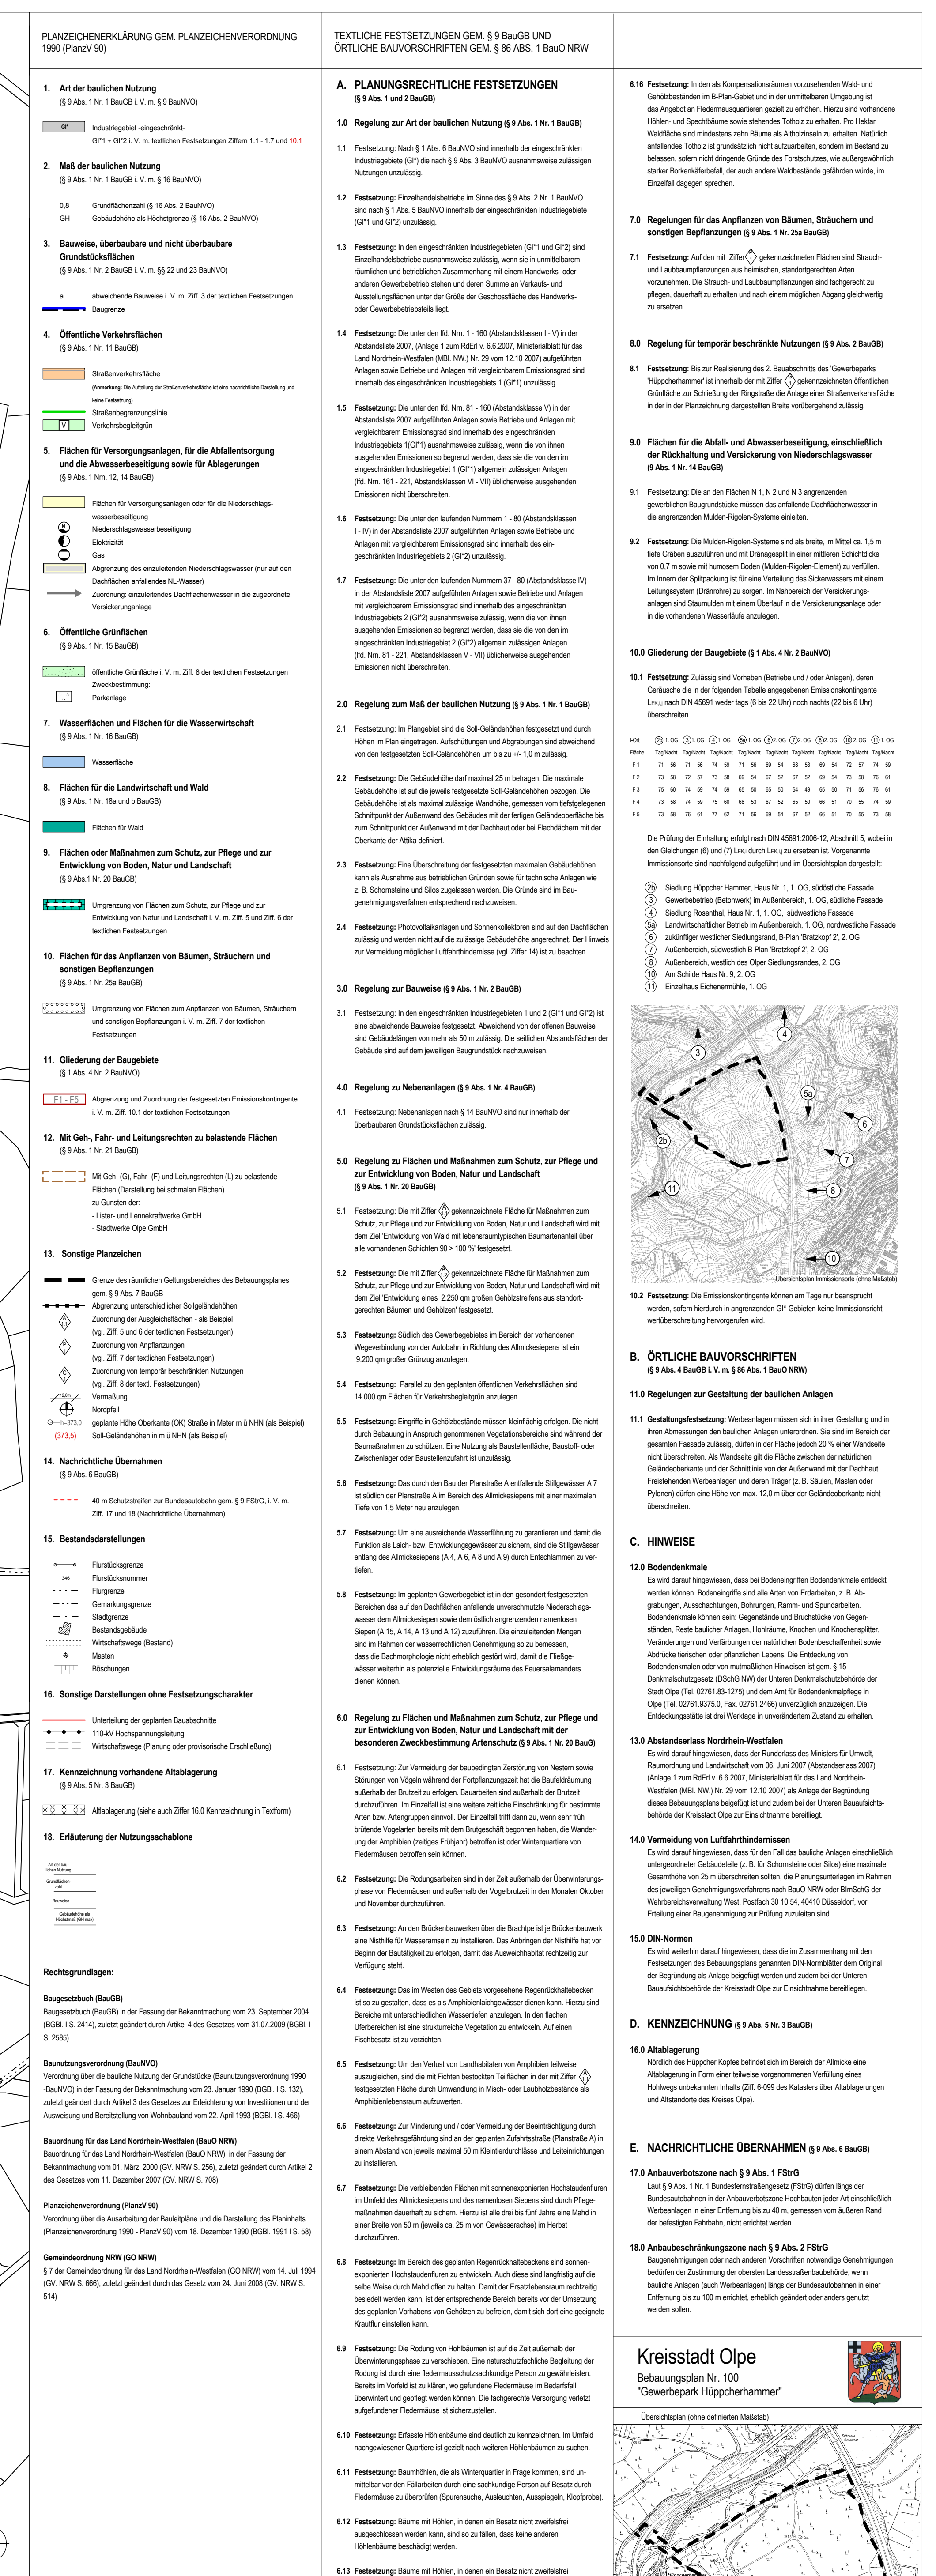

Kreisstadt Olpe
 Baugebiet Nr. 100
 "Gewerbepark Huppcherhammer"

Übersichtsplan (ohne definierten Maßstab)

Maßstab	Blatt	Anschließung	Datum
1 : 2 000	1 / 1		20.09.2009