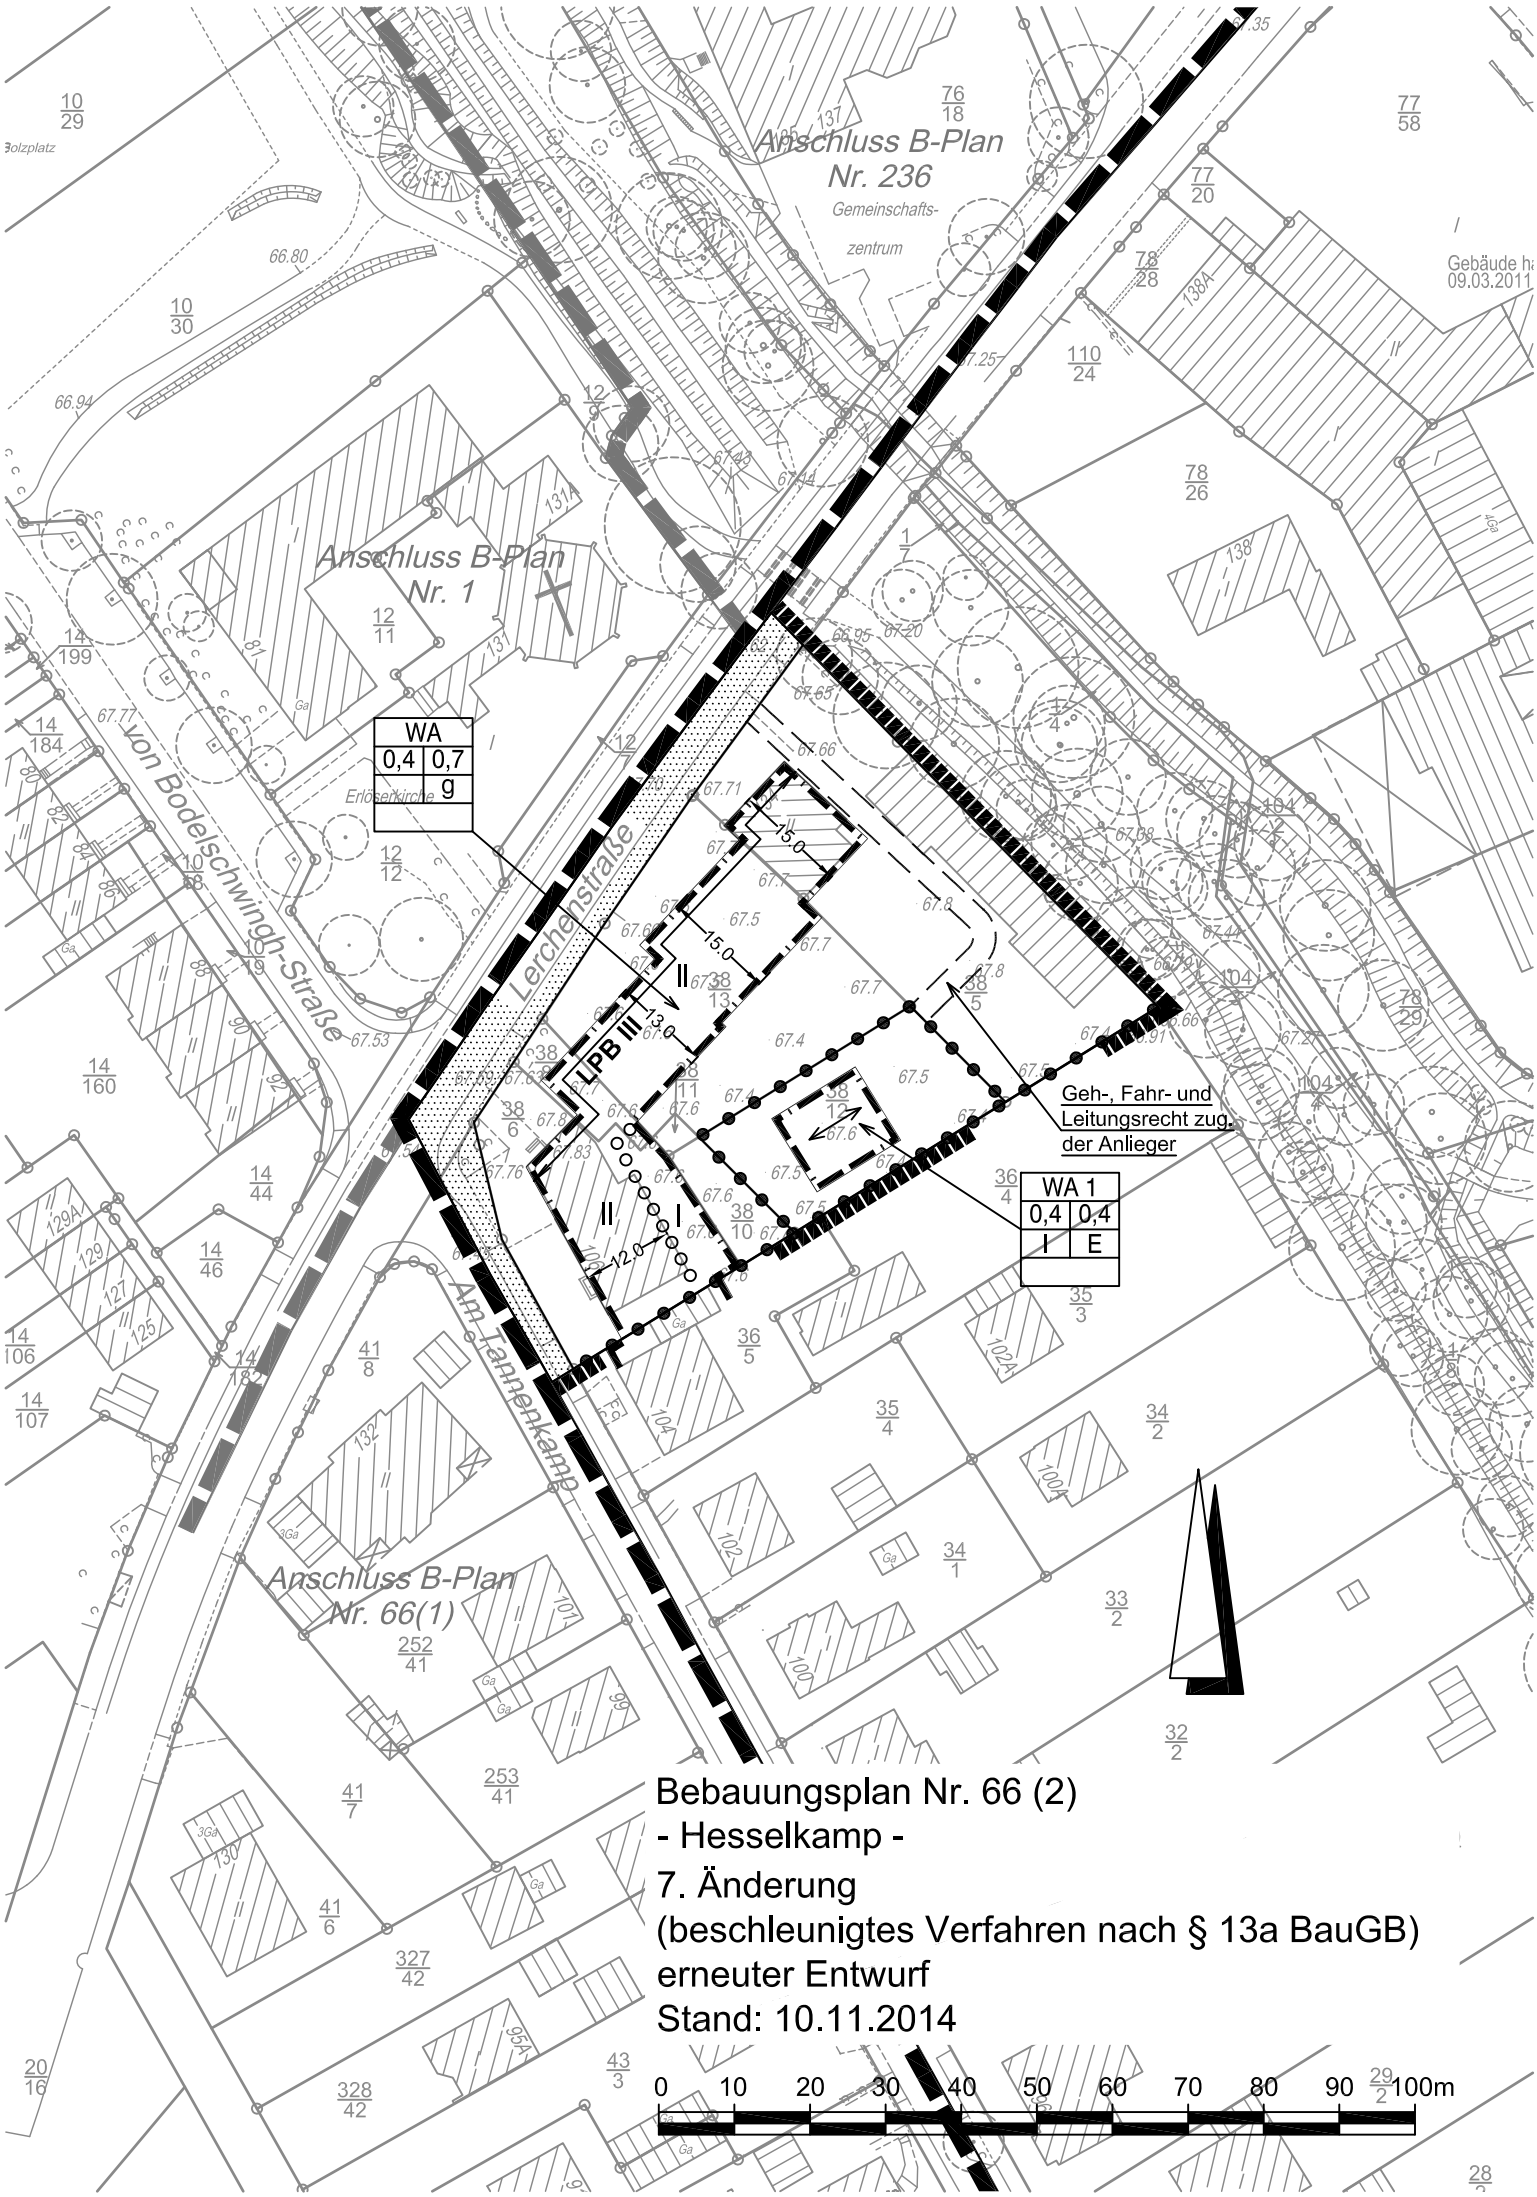

Bebauungsplan Nr. 66 (2)
- Hesselkamp -
7. Änderung
(beschleunigtes Verfahren nach § 13a BauGB)
erneuter Entwurf
Stand: 10.11.2014