


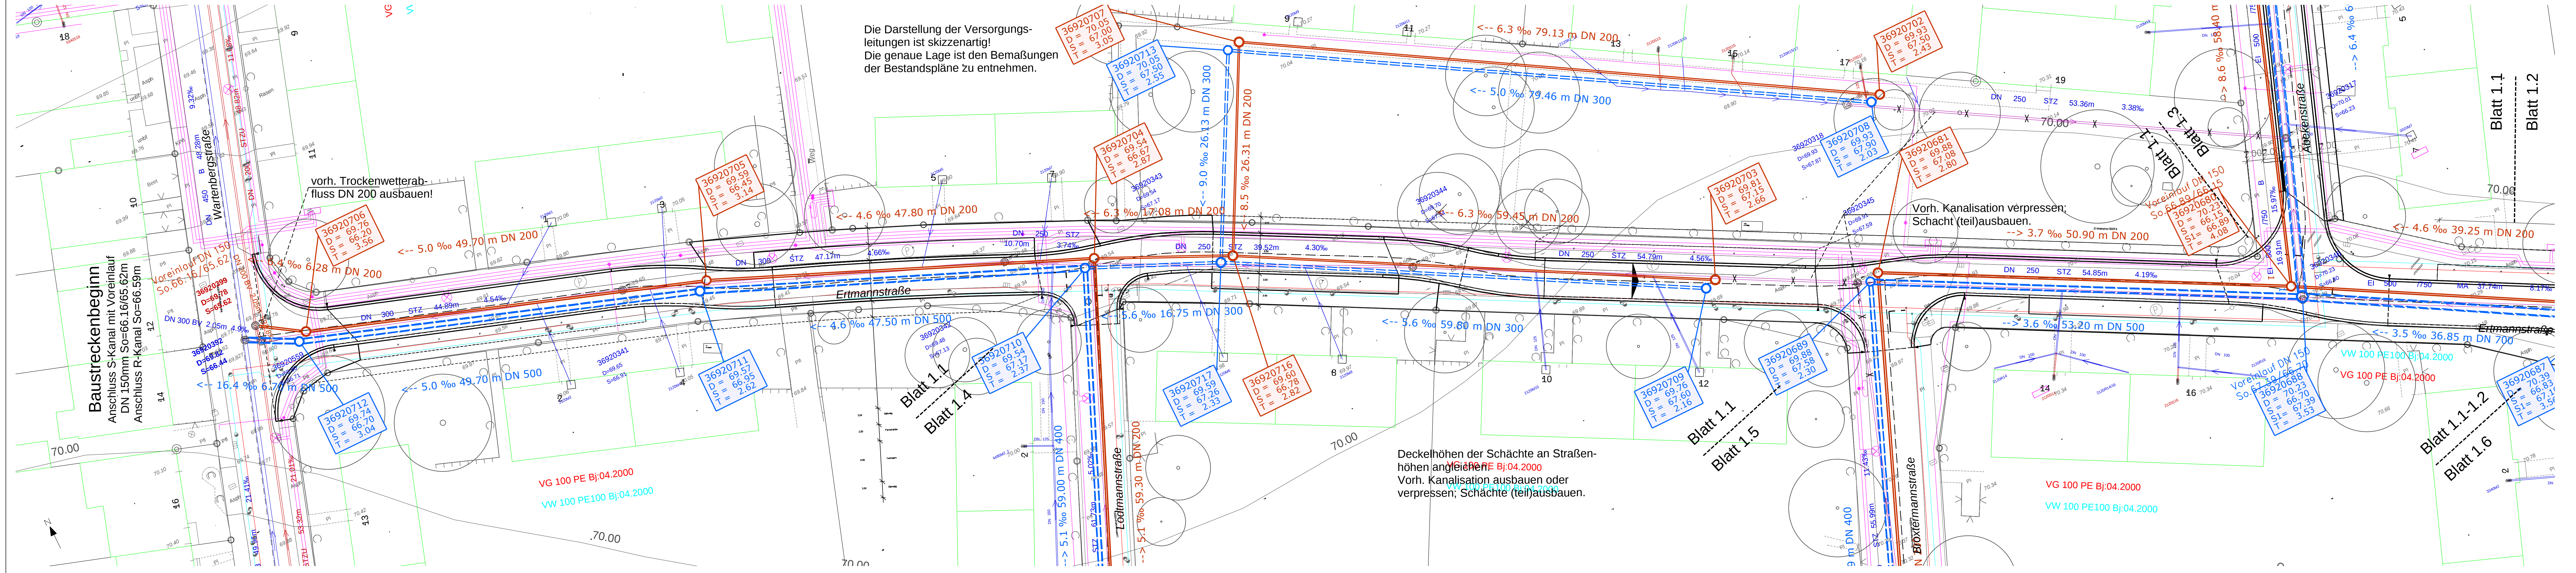

Die Darstellung der Versorgungsleitungen ist skizzenartig!
Die genaue Lage ist den Bemaßungen der Bestandspläne zu entnehmen.

Deckelhöhen der Schächte an Straßenhöhen anliegend.
Vohr. Kanalisation ausbauen oder verpressen; Schächte (teil)ausbauen.

Zeichenerklärung:

- geplanter Schmutzwasserkanal
- geplanter Regenwasserkanal
- vorhandener Mischwasserkanal
- vorhandener Schmutzwasserkanal
- vorhandener Regenwasserkanal
- vorhandene Gasleitungen
- vorhandene Wasserleitung
- vorhandene Kabel

Hinweise:
- Lage und Höhe sämtlicher Leitungen sind vor Ort eigenverantwortlich zu prüfen!

Beteiligte Gewerke der Stadtwerke OS:

Strom	: 2002-1232	Herr Kwade
Gas/Wasser	:	
Beleuchtung	: 2002-1236	Herr Drescher
Projektschlüssel	10_89003822	

Stadtwerke Osnabrück
Immer für Sie da.

Technik Energie - Wasser - Abwasser
Alte Poststr. 9
49074 Osnabrück
Tel. 0541/2002 - 0

Ertmanstraße
Kanalisation

Lageplan	M 1 : 250	Blatt 1.1
geplant	R. Wessels -1179.10.10.2011	aufgestellt, den 28.03.2012 i. A.
gesehen		
geändert	A. Staats -1176.28.03.2012	
geändert		