


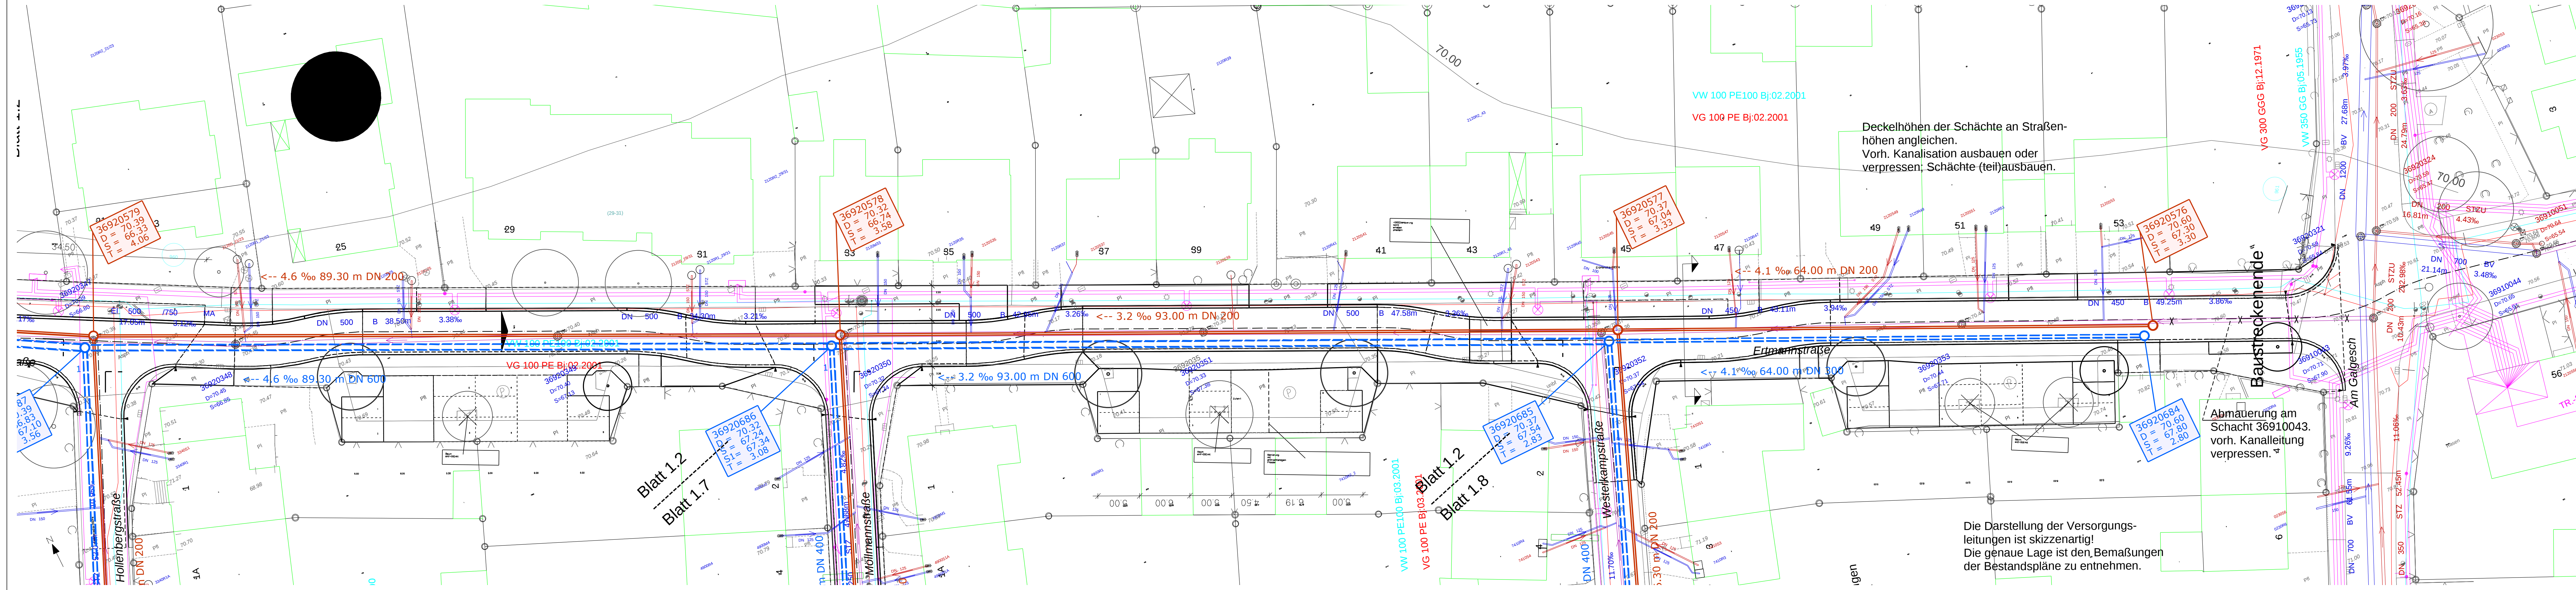

Zeichenerklärung:

- geplanter Schmutzwasserkanal
- geplanter Regenwasserkanal
- vorhandener Mischwasserkanal
- vorhandener Schmutzwasserkanal
- vorhandener Regenwasserkanal
- vorhandene Gasleitungen
- vorhandene Wasserleitung
- vorhandene Kabel

Hinweise:
- Lage und Höhe sämtlicher Leitungen sind vor Ort eigenverantwortlich zu prüfen!

Beteiligte Gewerke der Stadtwerke OS:

Strom	: 2002-1232	Herr Kwade
Gas/Wasser	:	
Beleuchtung	: 2002-1236	Herr Drescher
Projektschlüssel	10_89003822	

Stadtwerke Osnabrück
Immer für Sie da.

Technik Energie - Wasser - Abwasser
Alte Poststr. 9
49074 Osnabrück
Tel. 0541/2002 - 0

Ermanstraße		
Kanalisation		Ausführungsplanung
Lageplan	M 1 : 250	Blatt 1.2
geplant gesehen	R. Wessels -1179 10.10.2011	aufgestellt, den 28.03.2012
geändert	A. Staats -1176 28.03.2012	i. A.
geändert		

Die Darstellung der Versorgungsleitungen ist skizzenartig!
Die genaue Lage ist den Bemaßungen der Bestandspläne zu entnehmen.