


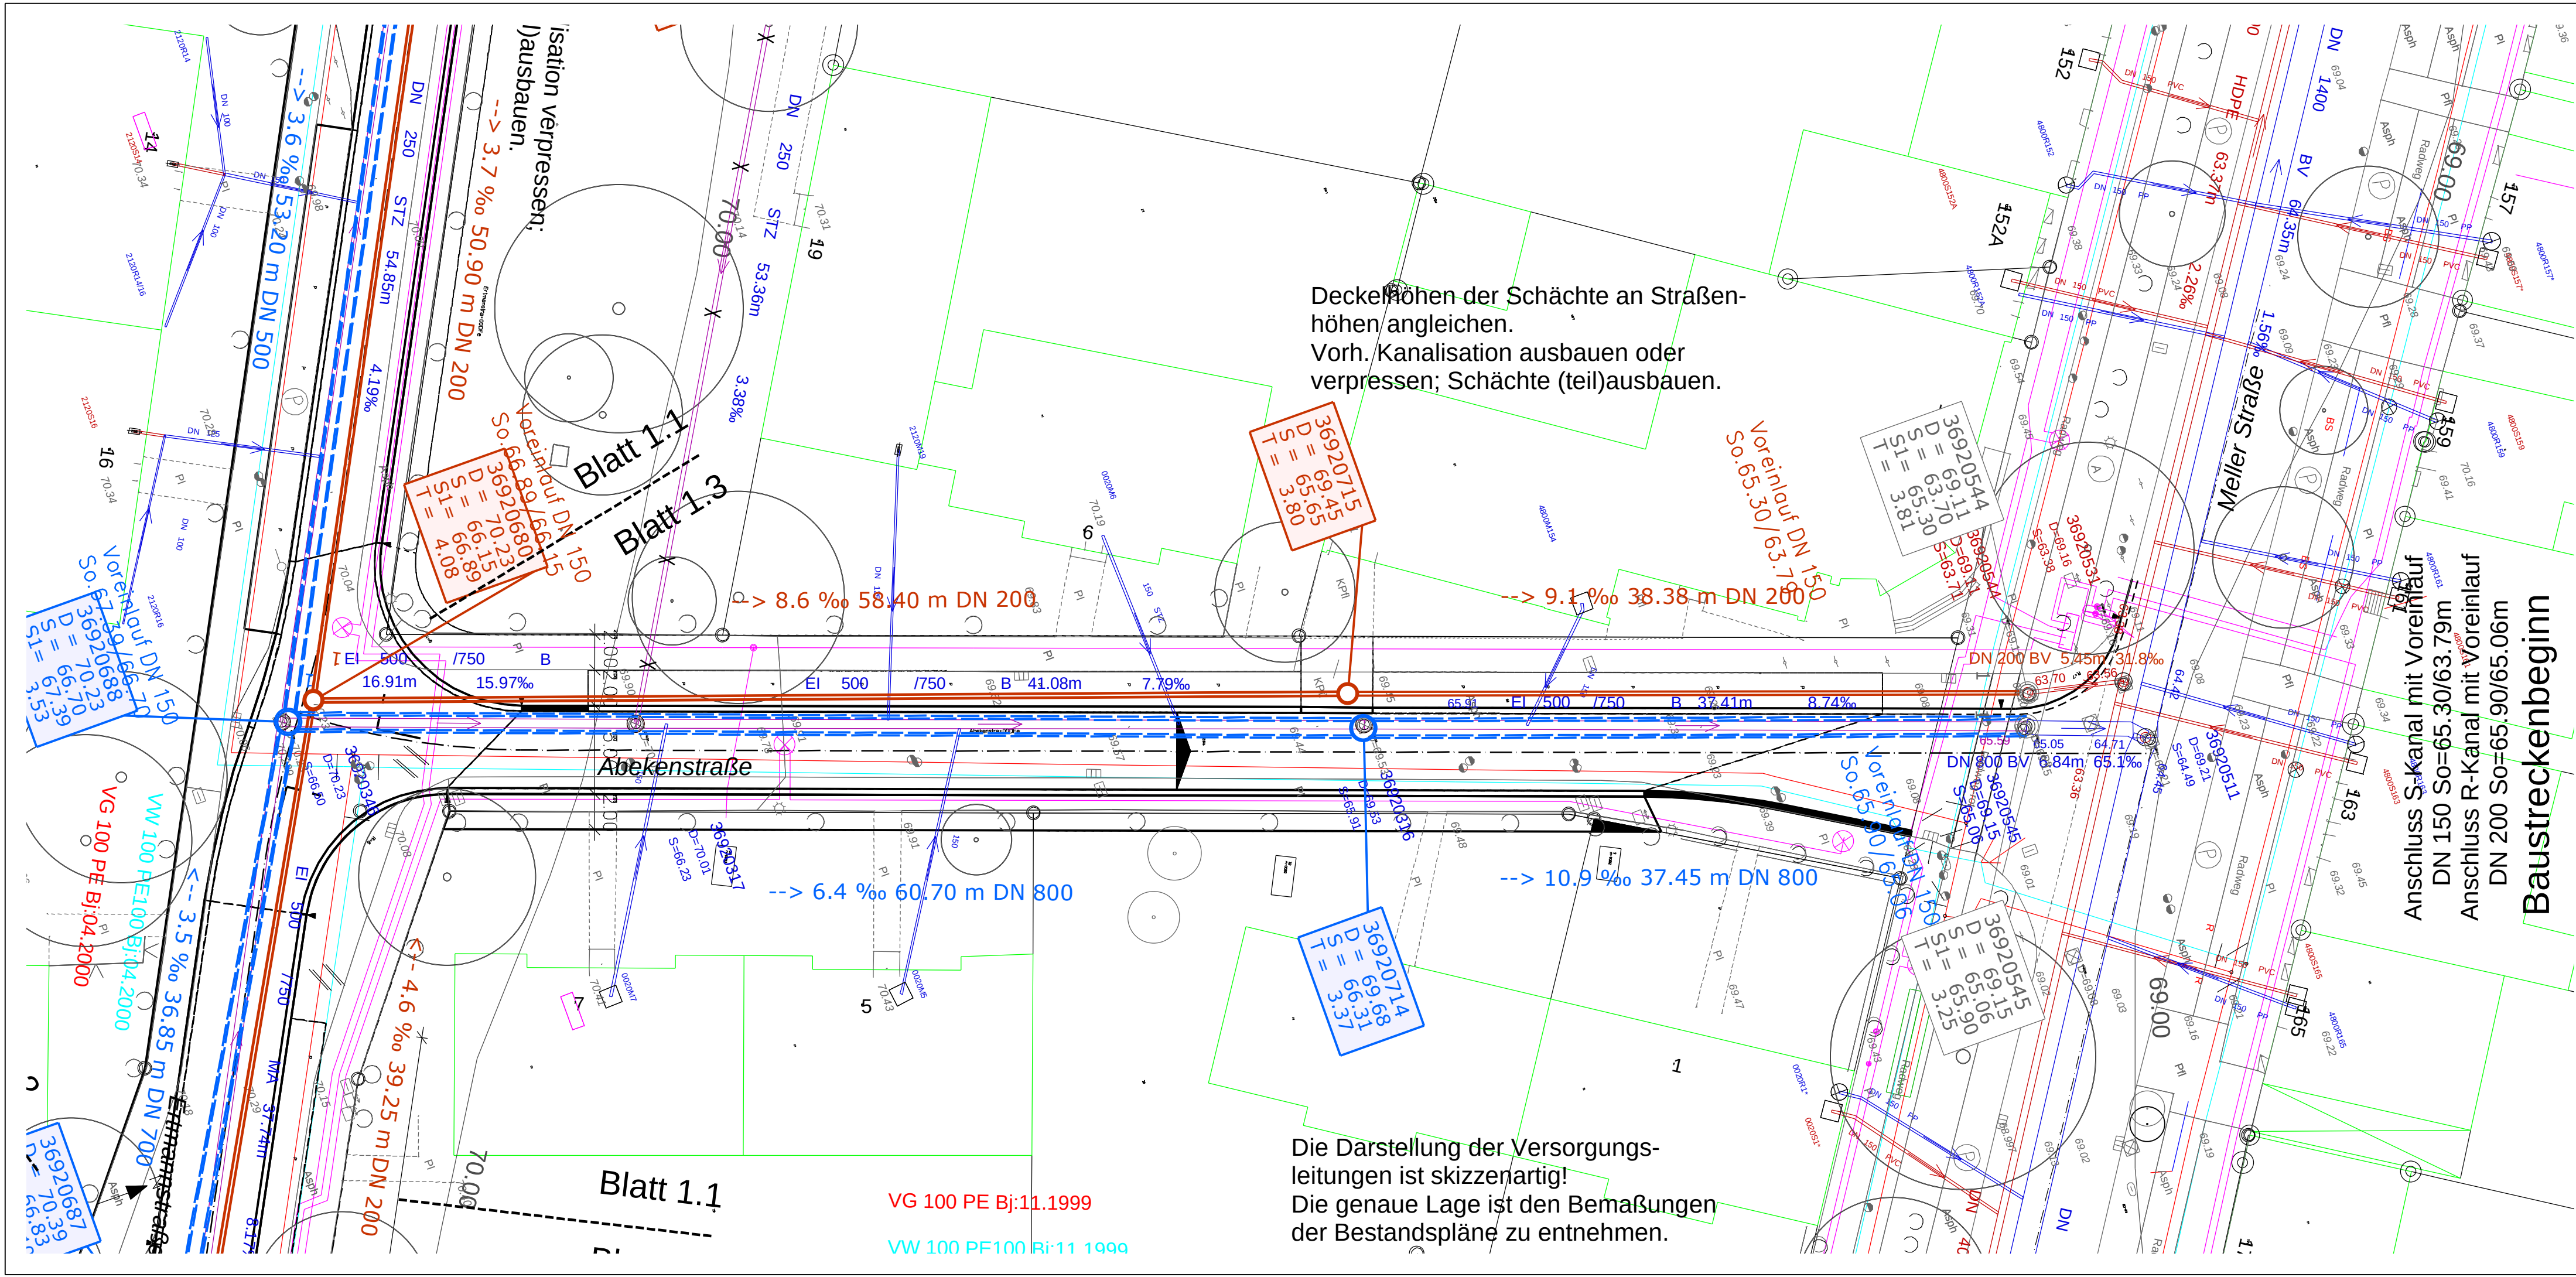

Zeichenerklärung:

- geplanter Schmutzwasserkanal
- geplanter Regenwasserkanal
- vorhandener Mischwasserkanal
- vorhandener Schmutzwasserkanal
- vorhandener Regenwasserkanal
- vorhandene Gasleitungen
- vorhandene Wasserleitung
- vorhandene Kabel

Hinweise:

- Lage und Höhe sämtlicher Leitungen sind vor Ort eigenverantwortlich zu prüfen!

Beteiligte Gewerke der Stadtwerke OS:

Strom	: 2002-1232	Herr Kwade
Gas/Wasser	:	
Beleuchtung	: 2002-1236	Herr Drescher
Projektschlüssel	10_89003822	



Stadtwerke Osnabrück
Immer für Sie da.

Technik Energie - Wasser - Abwasser
Alte Poststr. 9
49074 Osnabrück
Tel. 0541/2002 - 0

Abekenstraße

Kanalisation

Ausführungsplanung

Lageplan	M 1 : 250		Blatt 1.3	
geplant	R. Wessels	-1179	10.10.2011	aufgestellt, den 28.03.2012 i. A.
gesehen				
geändert	A. Staats	-1175	28.03.2012	