


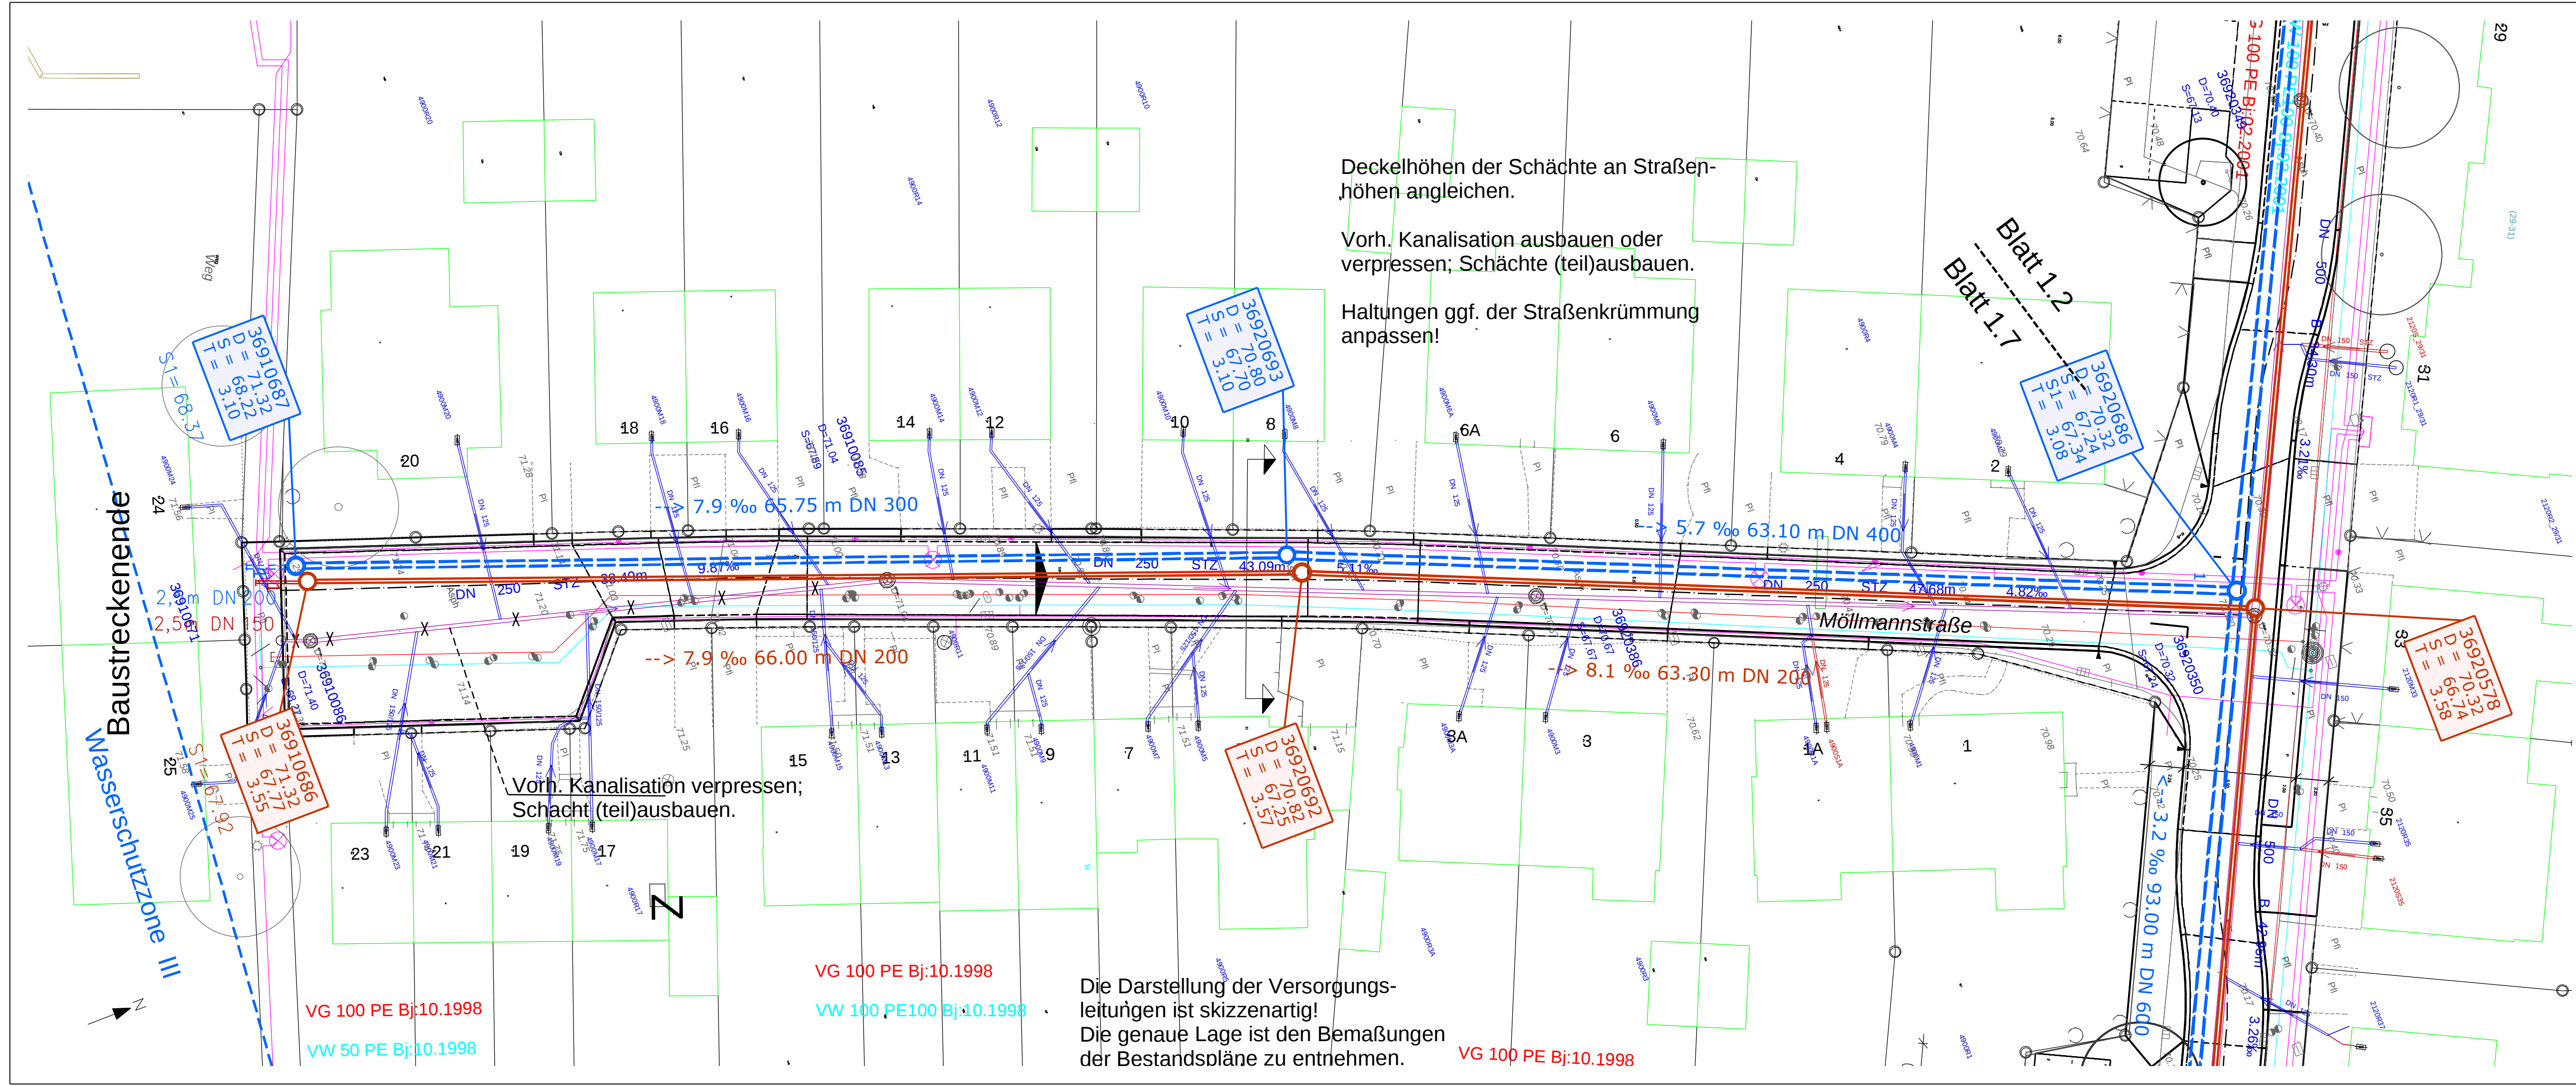

Deckelhöhen der Schächte an Straßenhöhen angleichen.

Vorh. Kanalisation ausbauen oder verpressen; Schächte (teil)ausbauen.

Haltungen ggf. der Straßenkrümmung anpassen!

Vorh. Kanalisation verpressen; Schacht (teil)ausbauen.

Die Darstellung der Versorgungsleitungen ist skizzenartig!
Die genaue Lage ist den Bemaßungen der Bestandspläne zu entnehmen.

Zeichenerklärung:

- geplanter Schmutzwasserkanal
- geplanter Regenwasserkanal
- vorhandener Mischwasserkanal
- vorhandener Schmutzwasserkanal
- vorhandener Regenwasserkanal
- vorhandene Gasleitungen
- vorhandene Wasserleitung
- vorhandene Kabel

Hinweise:
- Lage und Höhe sämtlicher Leitungen sind vor Ort eigenverantwortlich zu prüfen!

Beteiligte Gewerke der Stadtwerke OS:

Strom : 2002-1232 Herr Kwade
Gas/Wasser :
Beleuchtung : 2002-1236 Herr Drescher
Projektschlüssel 10_89003822



Stadtwerke Osnabrück
Immer für Sie da.

Technik Energie - Wasser - Abwasser
Alte Poststr. 9
49074 Osnabrück
Tel. 0541/2002 - 0

Möllmannstraße					
Kanalisation				Ausführungsplanung	
Lageplan		M 1 : 250		Blatt 1.7	
geplant	R. Wessels	-1179	10.10.2011	aufgestellt, den	28.03.2012
gesehen					
geändert	A.Staats	-1176	28.03.2012	i. A.	
geändert					