
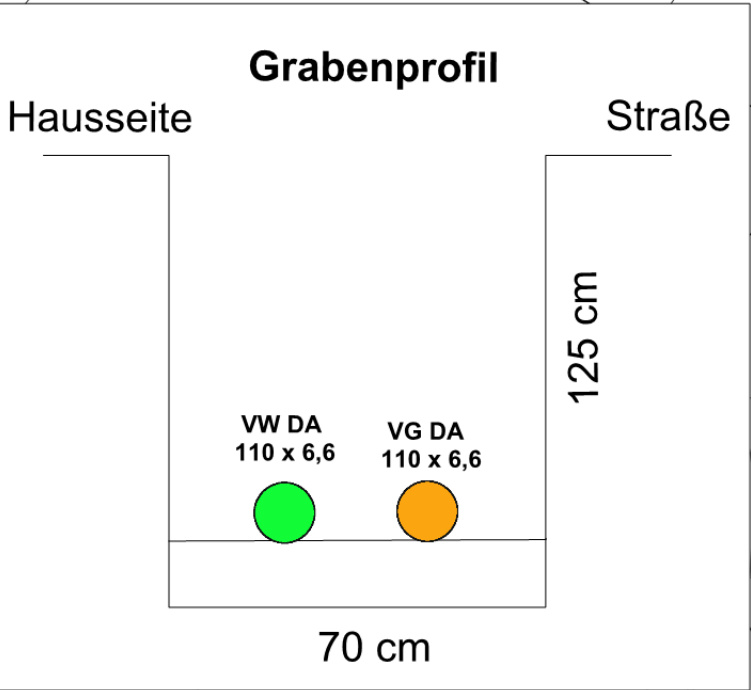
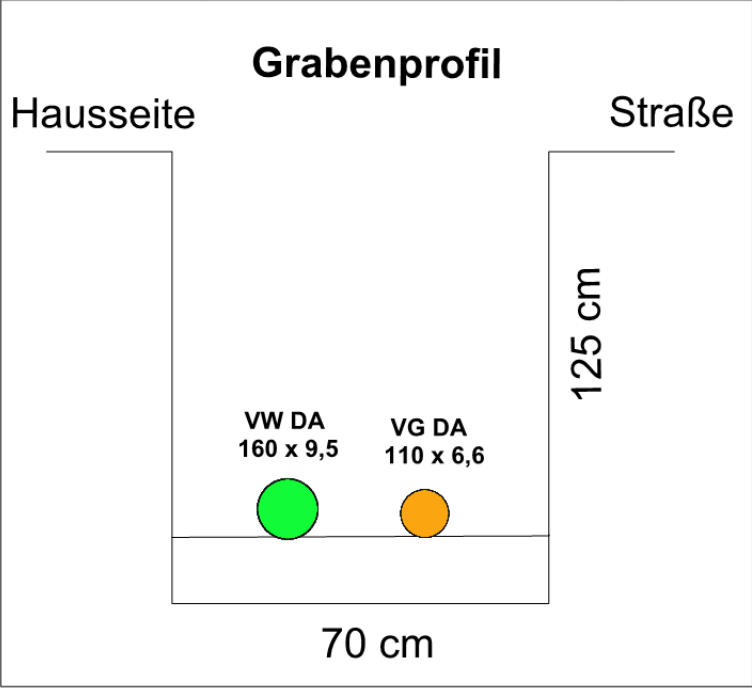


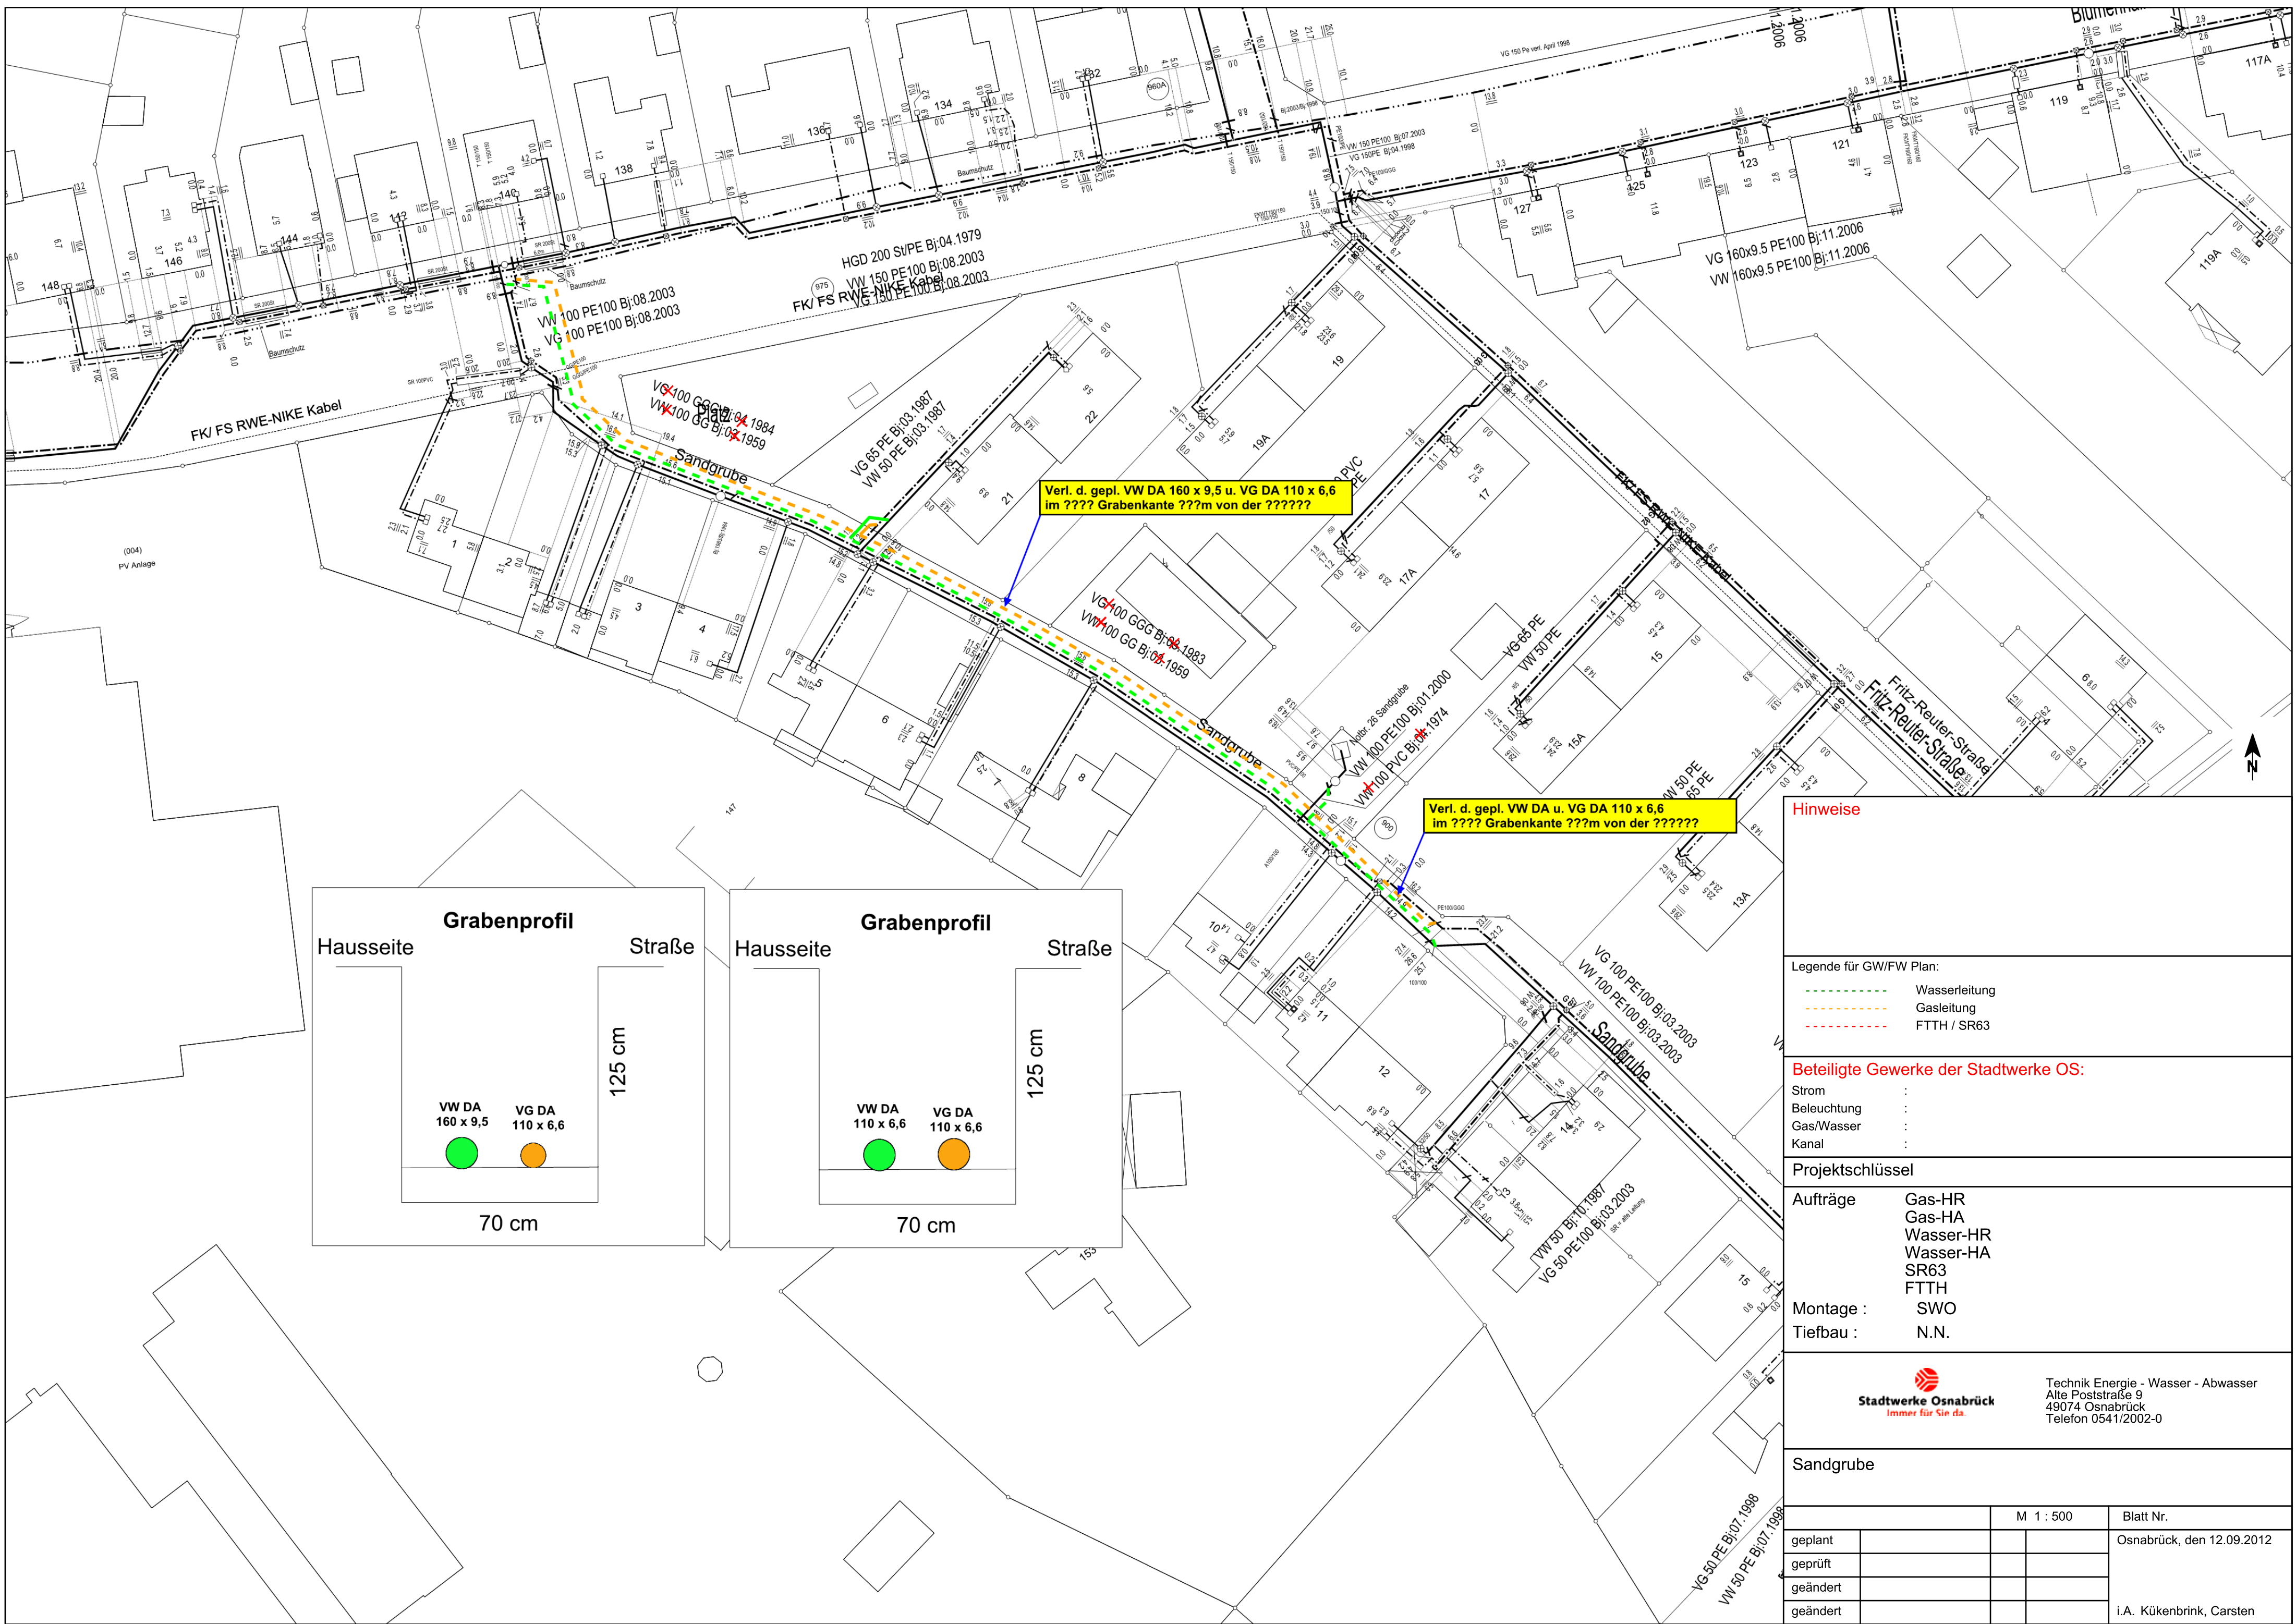

Hinweise

- Legende für GW/FW Plan:
- Wasserleitung
 - Gasleitung
 - FTTH / SR63

Beteiligte Gewerke der Stadtwerke OS:

- Strom
- Beleuchtung
- Gas/Wasser
- Kanal

Projektschlüssel

- Aufträge
- Gas-HR
 - Gas-HA
 - Wasser-HR
 - Wasser-HA
 - SR63
 - FTTH

- Montage : SWO
- Tiefbau : N.N.



Technik Energie - Wasser - Abwasser
Alte Poststraße 9
49074 Osnabrück
Telefon 0541/2002-0

Sandgrube

		M 1 : 500		Blatt Nr.
geplant				Osnabrück, den 12.09.2012
geprüft				
geändert				
geändert				i.A. Kükenbrink, Carsten