



# BODEN / GRUNDWASSER

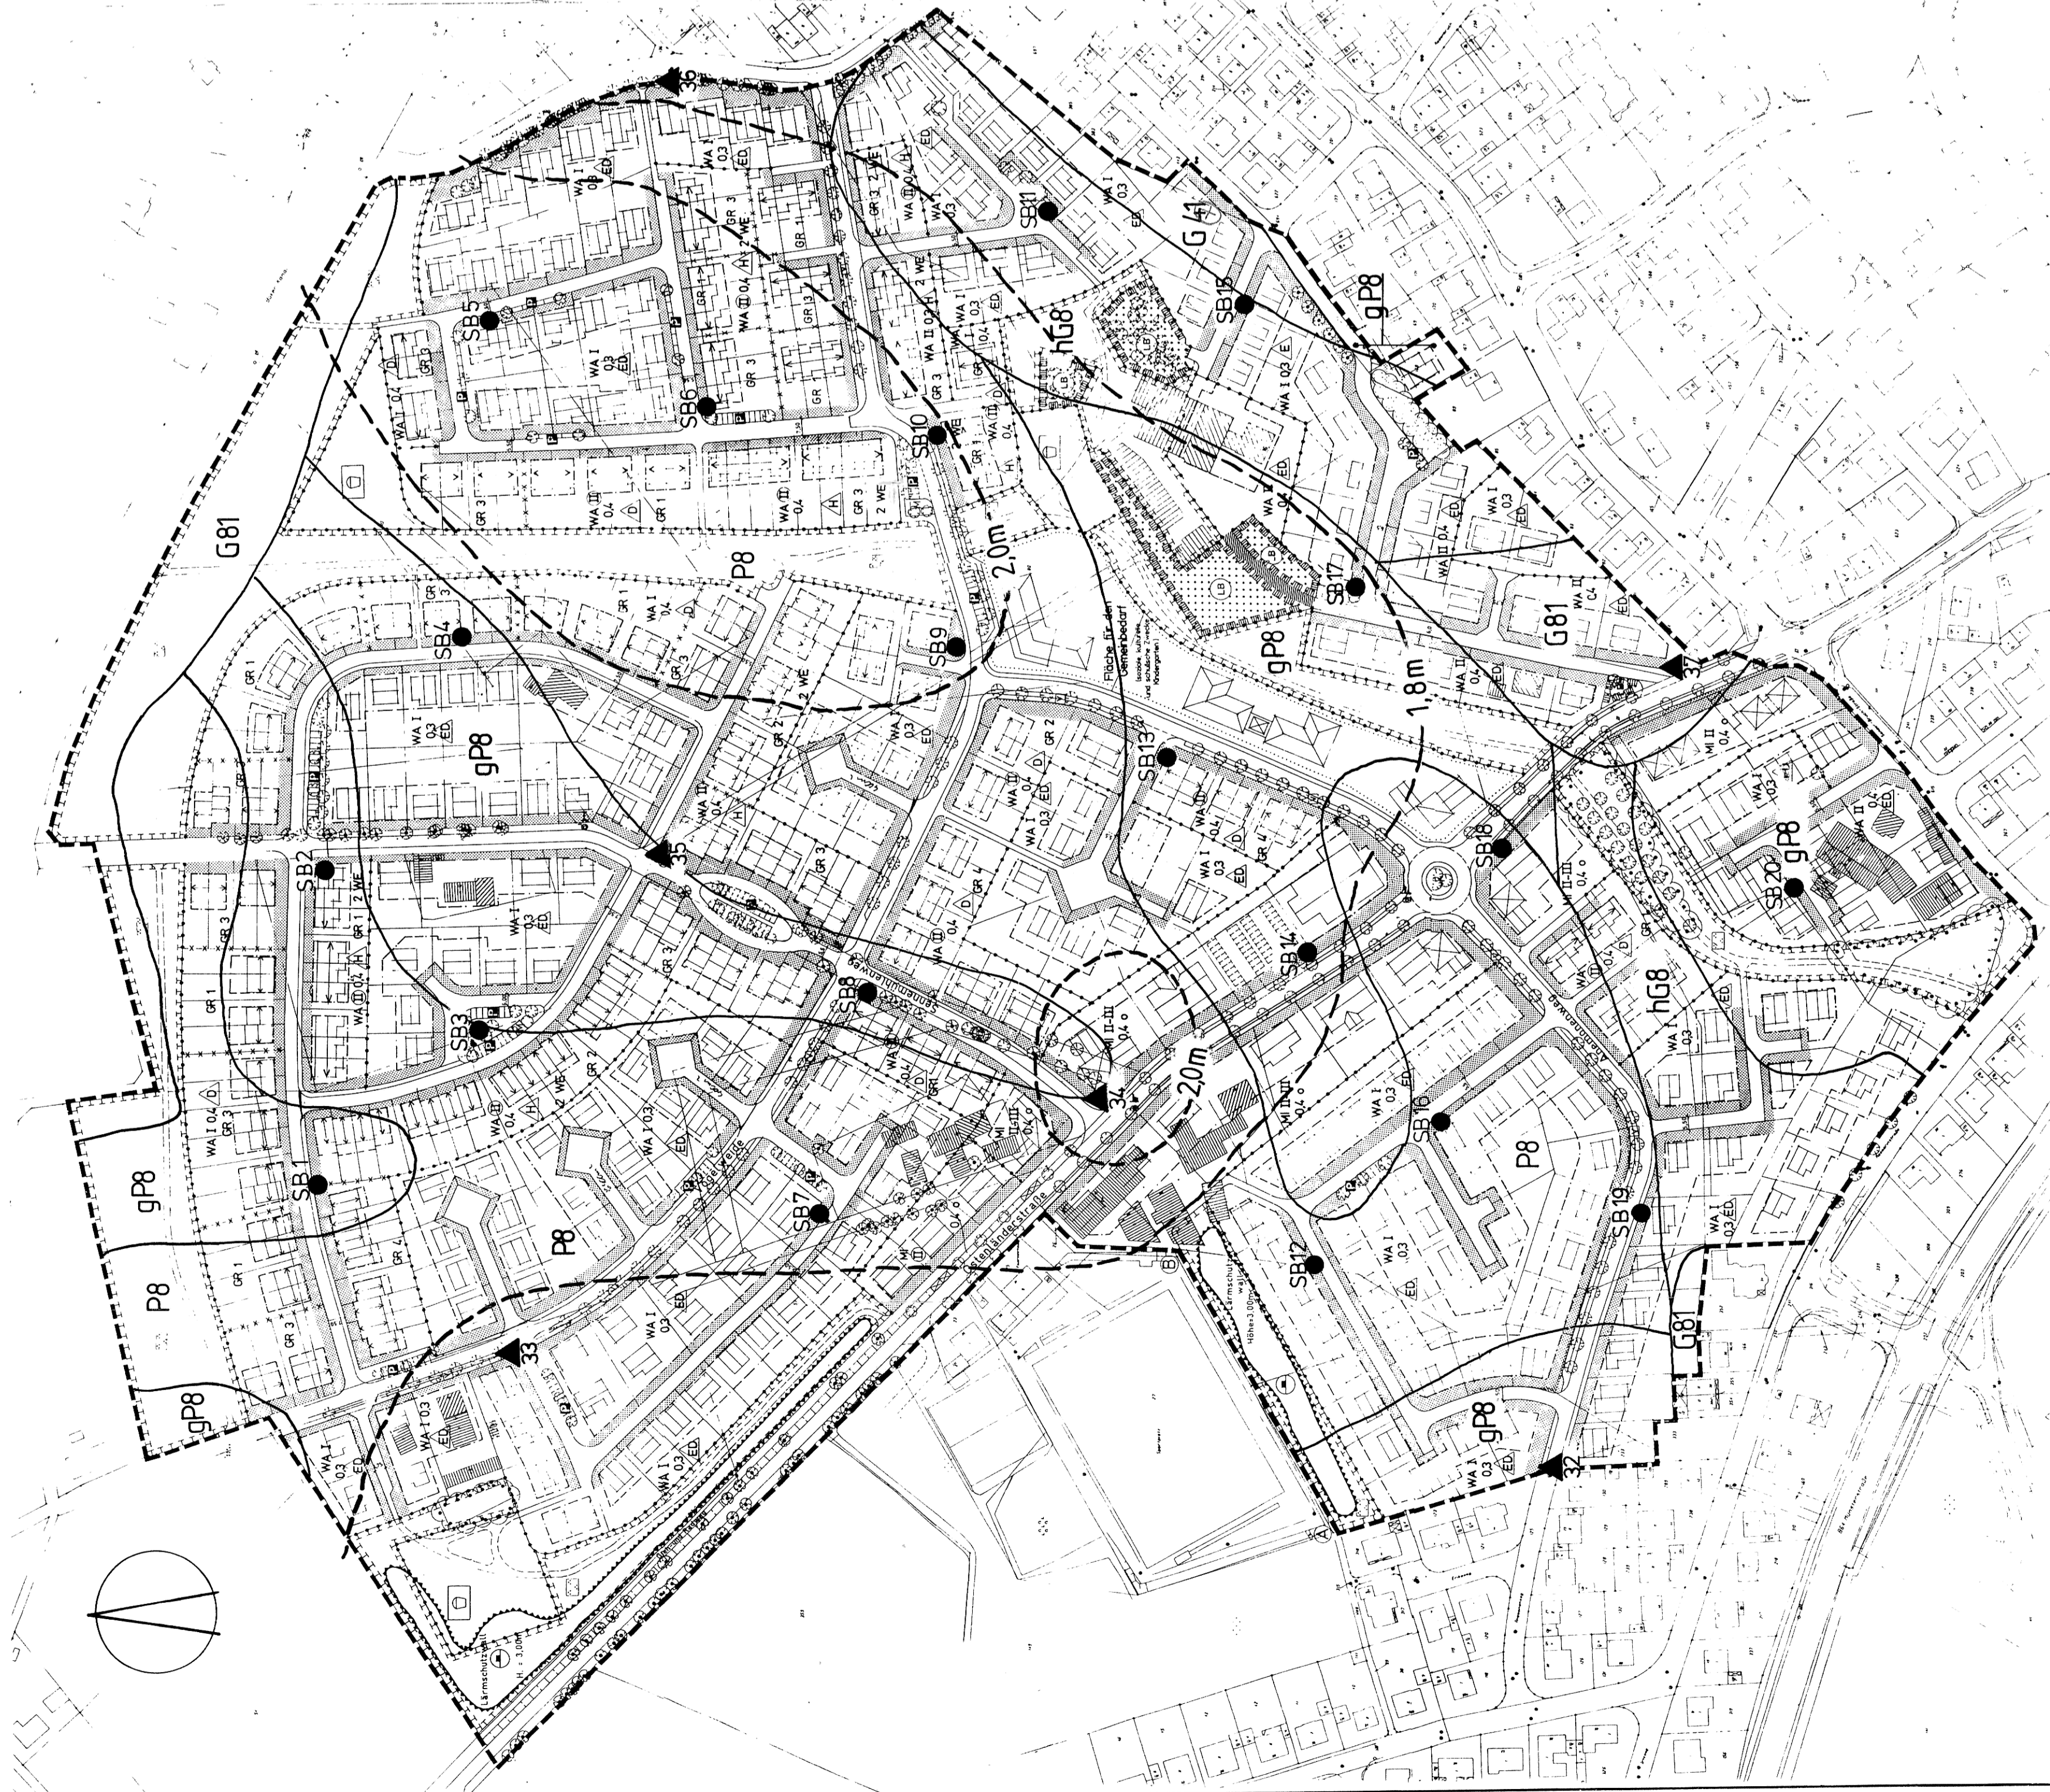

## BODENPROFILE

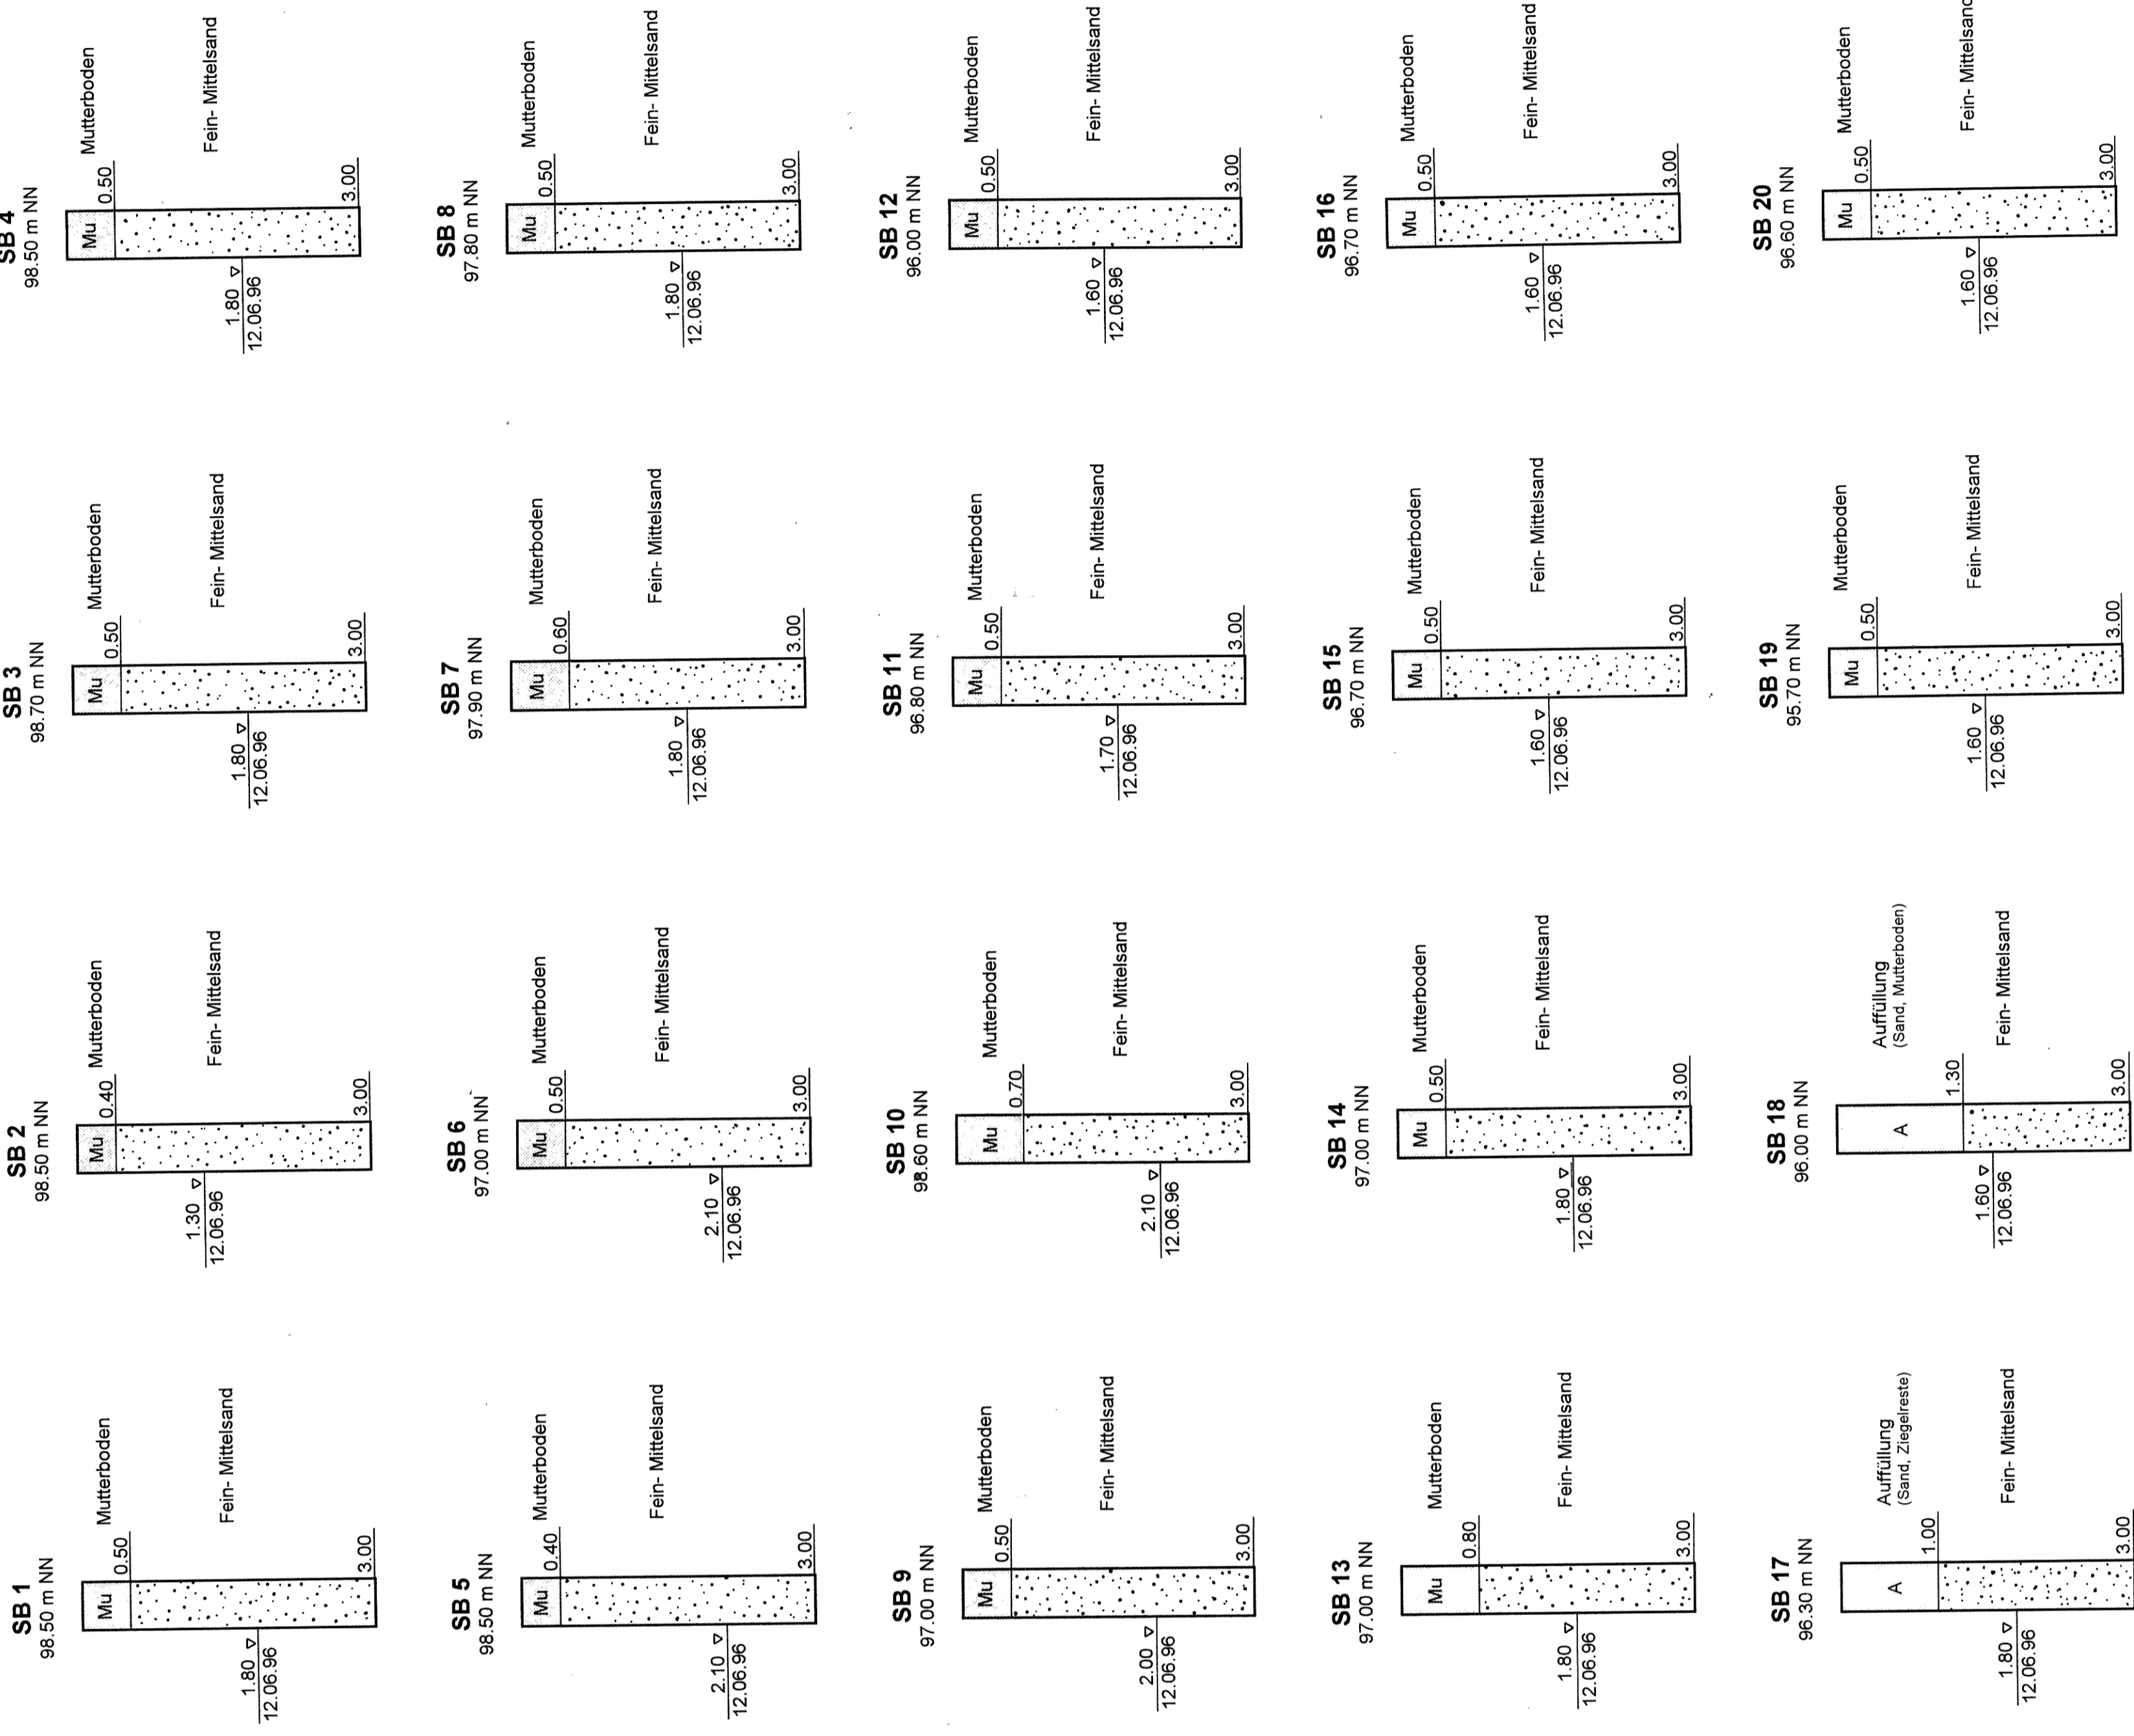

- SB1 ● Sondierbohrungen 1 - 20
- ▲ 32 Meßstellen 32 - 37
- Grundwasserflurabstand (Messung vom 11/12.06.1996)

## BODENTYPEN

- P8 Podsol, z. t. Gley-Podsol
- gp8 Gley-Podsol, z. T. Podsol-Gley
- G41 Gley, Natgley und Anmoorgley
- G81 Gley und Natgley
- hc8 Anmoorgley, z. T. Moorgley

Kartengrundlage: Veränderung Entwurf B-Plan Nr. S 199 Meerhof, Stand Jan. 1996  
Quelle: Geologische Erhebungen (Dipl.-Geologe Dr. W. Lange, Münster)

### STADT PADERBORN

Bebauungsplan Nr. S 199 Meerhof  
MÖGLICHKEITEN DER  
NIEDERSCHLAGSVERSICKERUNG  
BODEN / GRUNDWASSER

Bearbeiter:

Kn

Plan-Nr.:

23.2

Datum:

28. Juni 1996

Maßstab:

1 : 2.000

Weil - Winterkamp - Knopp  
Planungs- und Ingenieurbüro  
48231 Wehrt, D. - Mollentw. 5  
Tel. 02561/756.650 Fax 02561/756.651