


RELIEF

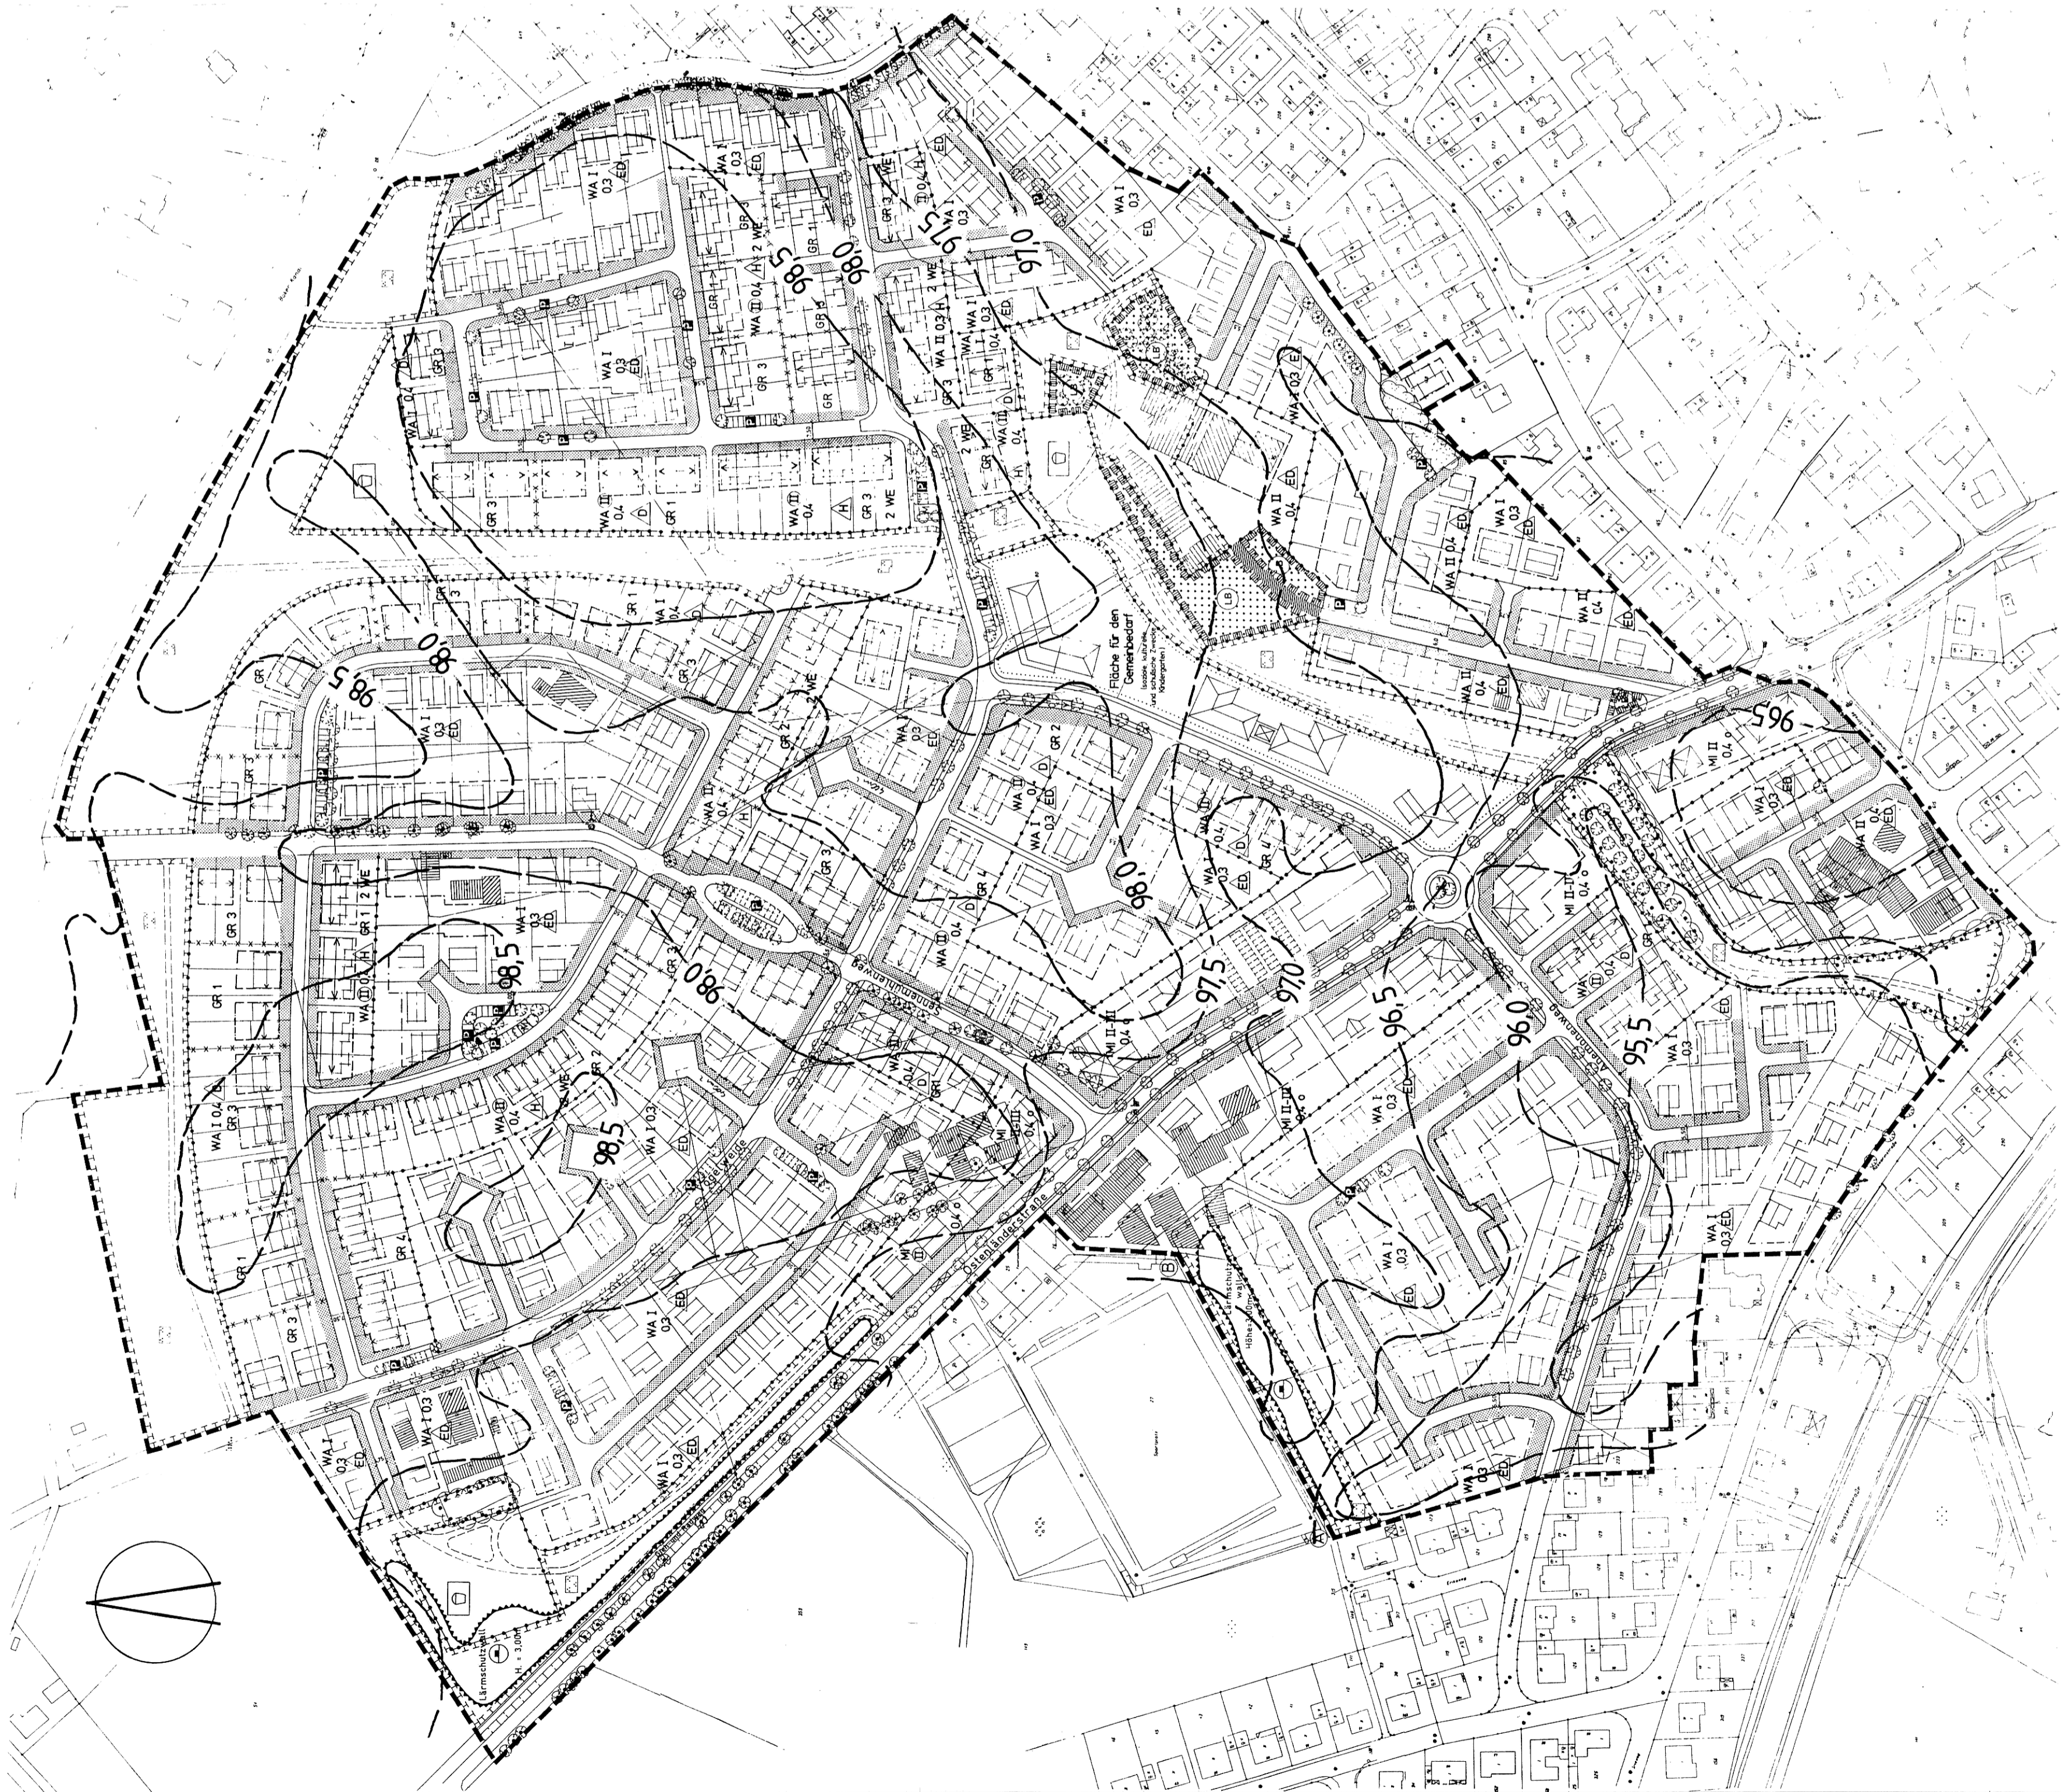

	> 98,5	-	99,0 m NN
	> 98,0	-	98,5 m NN
	> 97,5	-	98,0 m NN
	> 97,0	-	97,5 m NN
	> 96,5	-	97,0 m NN
	> 96,0	-	96,5 m NN
	> 95,5	-	96,0 m NN
	> 95,0	-	95,5 m NN

Kartengrundlage: Verkleinerung Entwurf B-Plan Nr. S 199 Meerhof, Stand Jan. 1996
Quelle: Deutsche Grundkarte (DGK 5), Blatt Sande

STADT PADERBORN

Bebauungsplan Nr. S 199 Meerhof
MÖGLICHKEITEN DER
NIEDERSCHLAGSVERSICKERUNG
RELIEF

Bearbeiter:	Kn
Plan-Nr.:	23.1
Datum:	28. Juni 1996
Maßstab:	1 : 2.000



Weil - Winterkamp - Knopp
Partnerschaft für Umwelplanung
48231 Warendorf - Molkensstr. 5
Tel.: 02981/93 66-0 Fax: 02981/93 66-1