

3478000

3478500

3479000

3479500

5741000

5740500

5740000

5739500

5739000


5741000

5740500

5740000

5739500

5739000

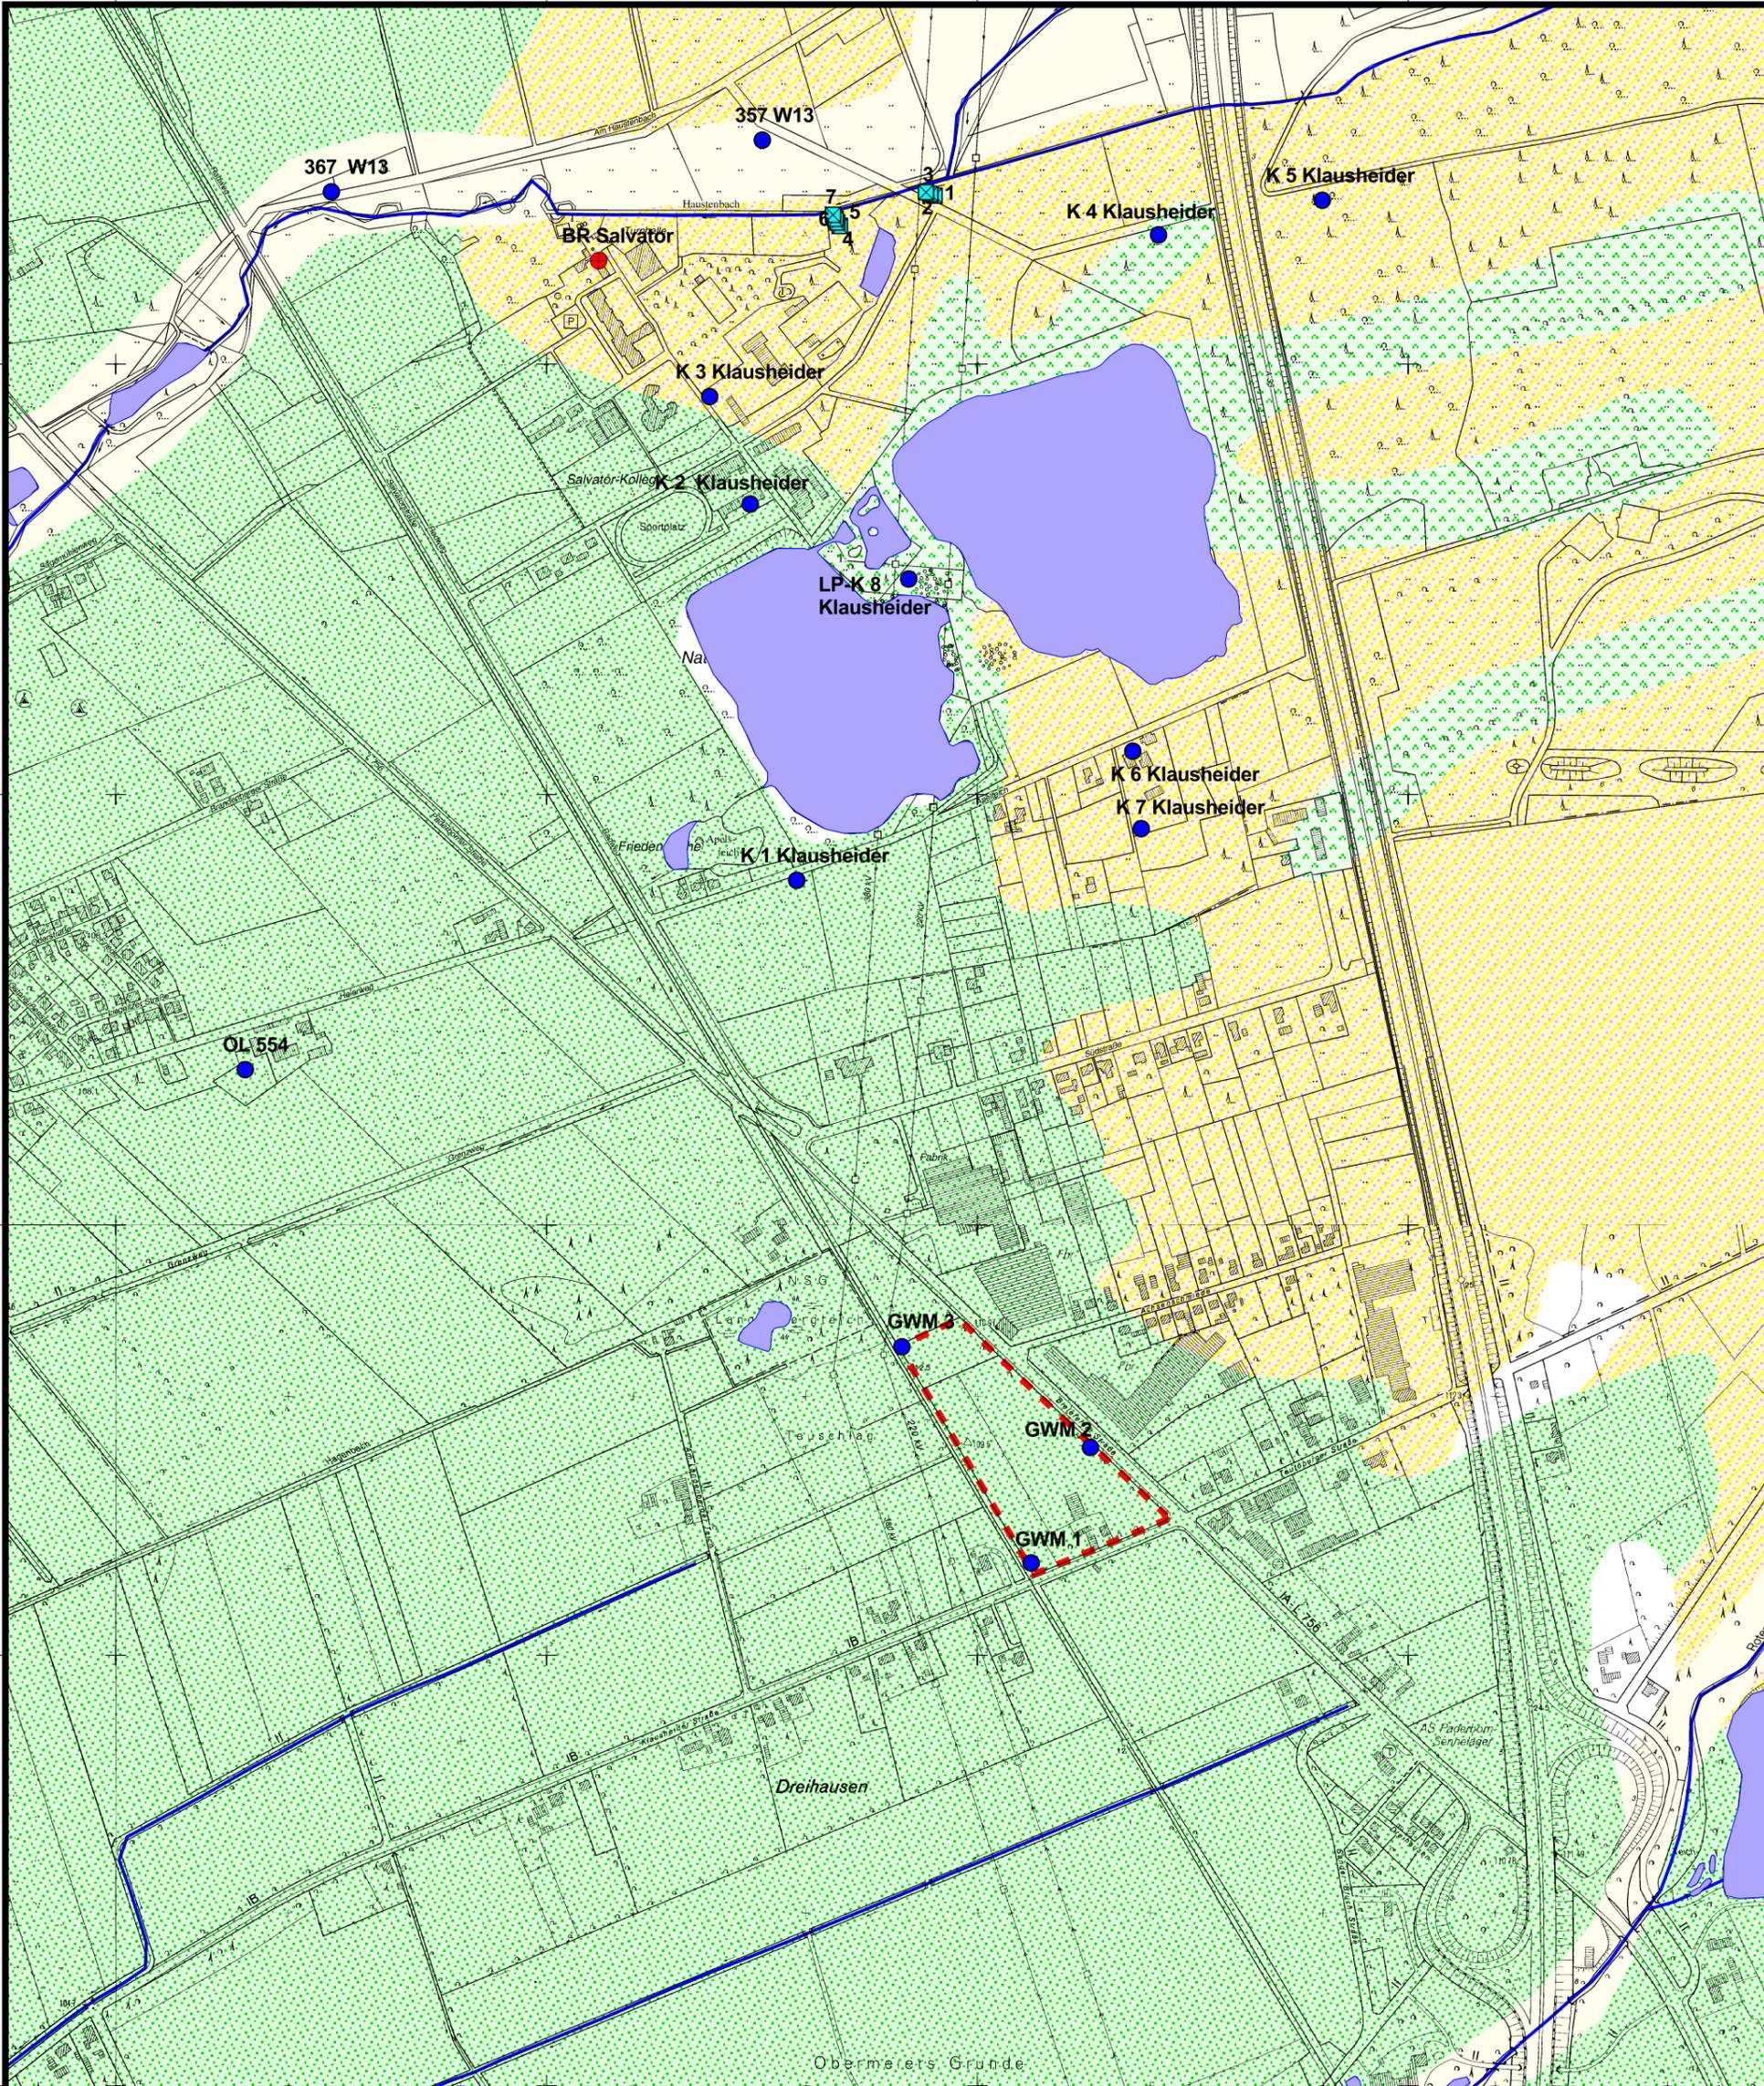

Legende

- Brunnen
- Grundwassermessstelle
- Schurf

Geologie 1-2m:

- 1208, Flugsand über älteren Ablagerungen

Geologie ab 2m:

- 1113, Niedermoor
- 1137, Ablagerungen in Bach- und Flusstälern
- 1231, Niederterrassen der Ems oder der Lippe
- 1316, Nachschüttsand



Plangebiet

Plan-Nr.: 1



Ausfertigung:

Hämmerling Group Logistic GmbH
 Hydrogeologisches Gutachten zur Erweiterung
 der Firma Hämmerling in Paderborn-Sande

Übersichtslageplan

gez.: ES

Maßstab: 7.500

gepr.: FS

Der Bearbeiter:

Projektnummer:

2423

Bielefeld, den 01.12.2015

3478000

3478500

3479000

3479500