


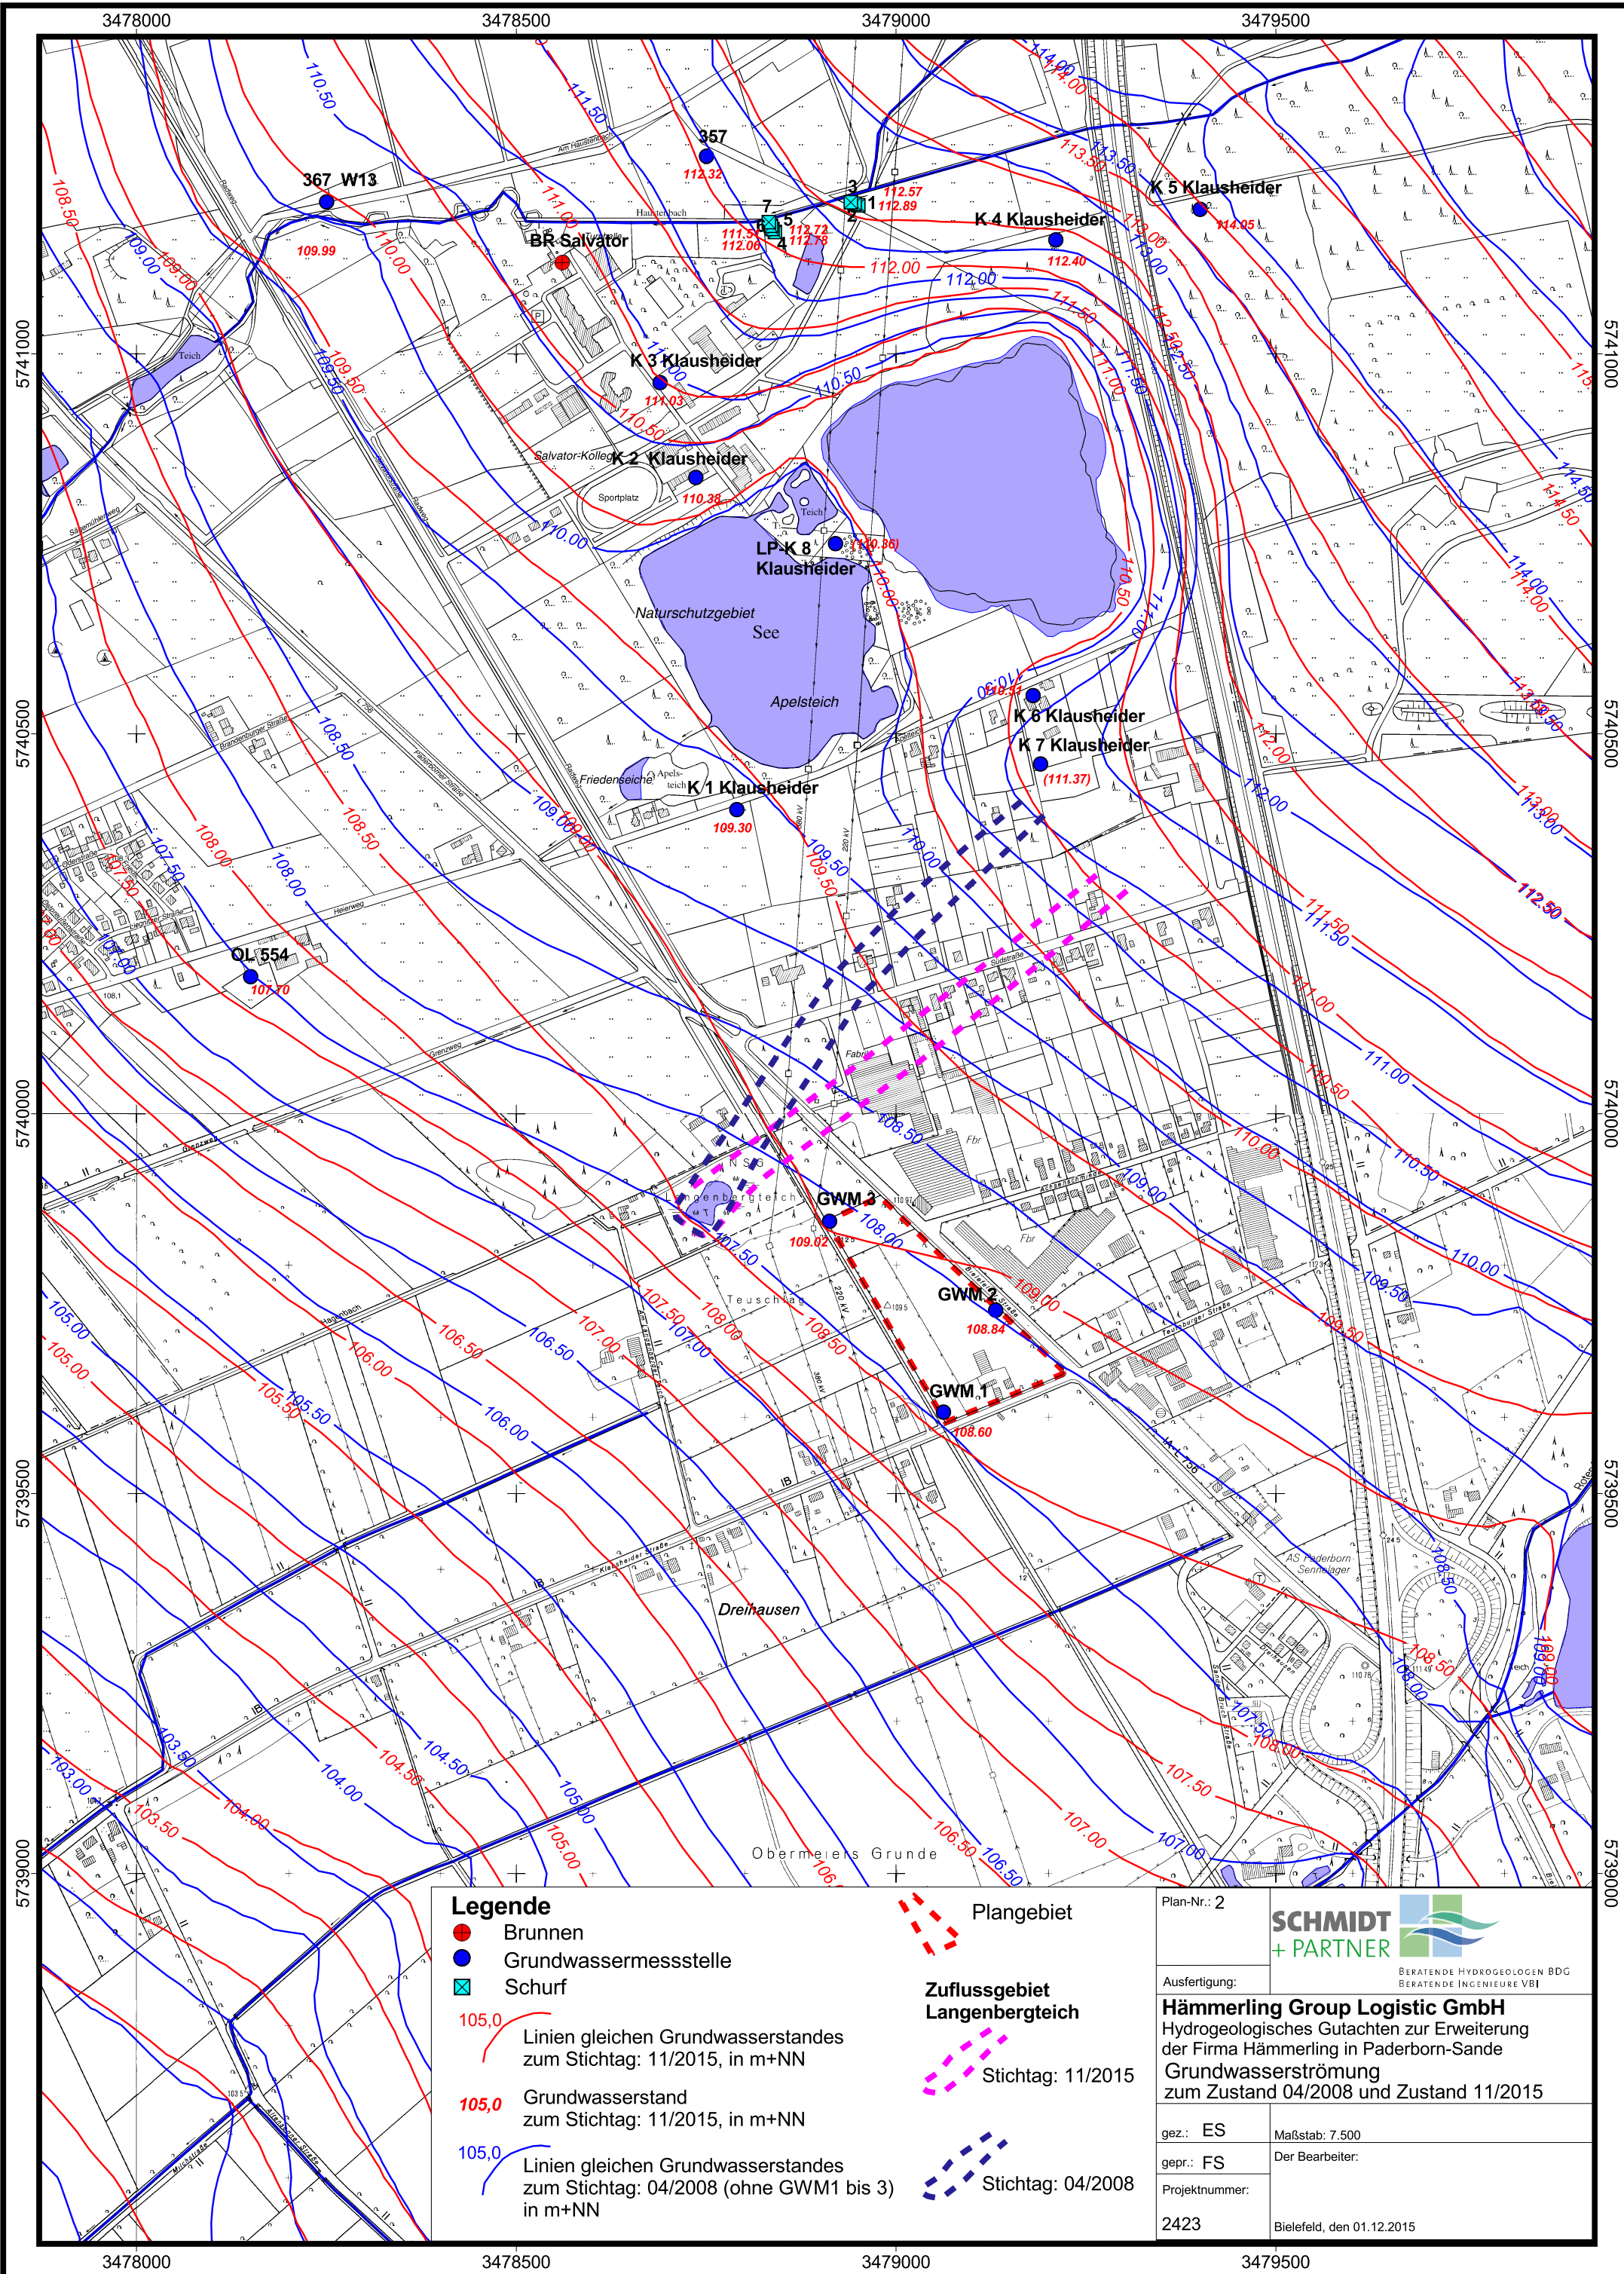

Legende

- Brunnen
- Grundwassermesssstelle
- Schurf

105,0 Linien gleichen Grundwasserstandes zum Stichtag: 11/2015, in m+NN

105,0 Grundwasserstand zum Stichtag: 11/2015, in m+NN

105,0 Linien gleichen Grundwasserstandes zum Stichtag: 04/2008 (ohne GWM1 bis 3) in m+NN

Plangebiet

Zuflussgebiet
Langenbergteich

Stichtag: 11/2015

Stichtag: 04/2008

Plan-Nr.: 2

Ausfertigung:

Hämmerling Group Logistic GmbH
Hydrogeologisches Gutachten zur Erweiterung der Firma Hämmerling in Paderborn-Sande
Grundwasserströmung zum Zustand 04/2008 und Zustand 11/2015

gez.: ES

gepr.: FS

Projektnummer:

2423

SCHMIDT + PARTNER

BERATENDE HYDROGEOLOGEN BDG
BERATENDE INGENIEURE VBI

Maßstab: 7.500

Der Bearbeiter:

Bielefeld, den 01.12.2015