


Deckblatt I

zum Bebauungsplan Nr. S 199

(I. Änderung des Bebauungsplanes Nr. S 199)

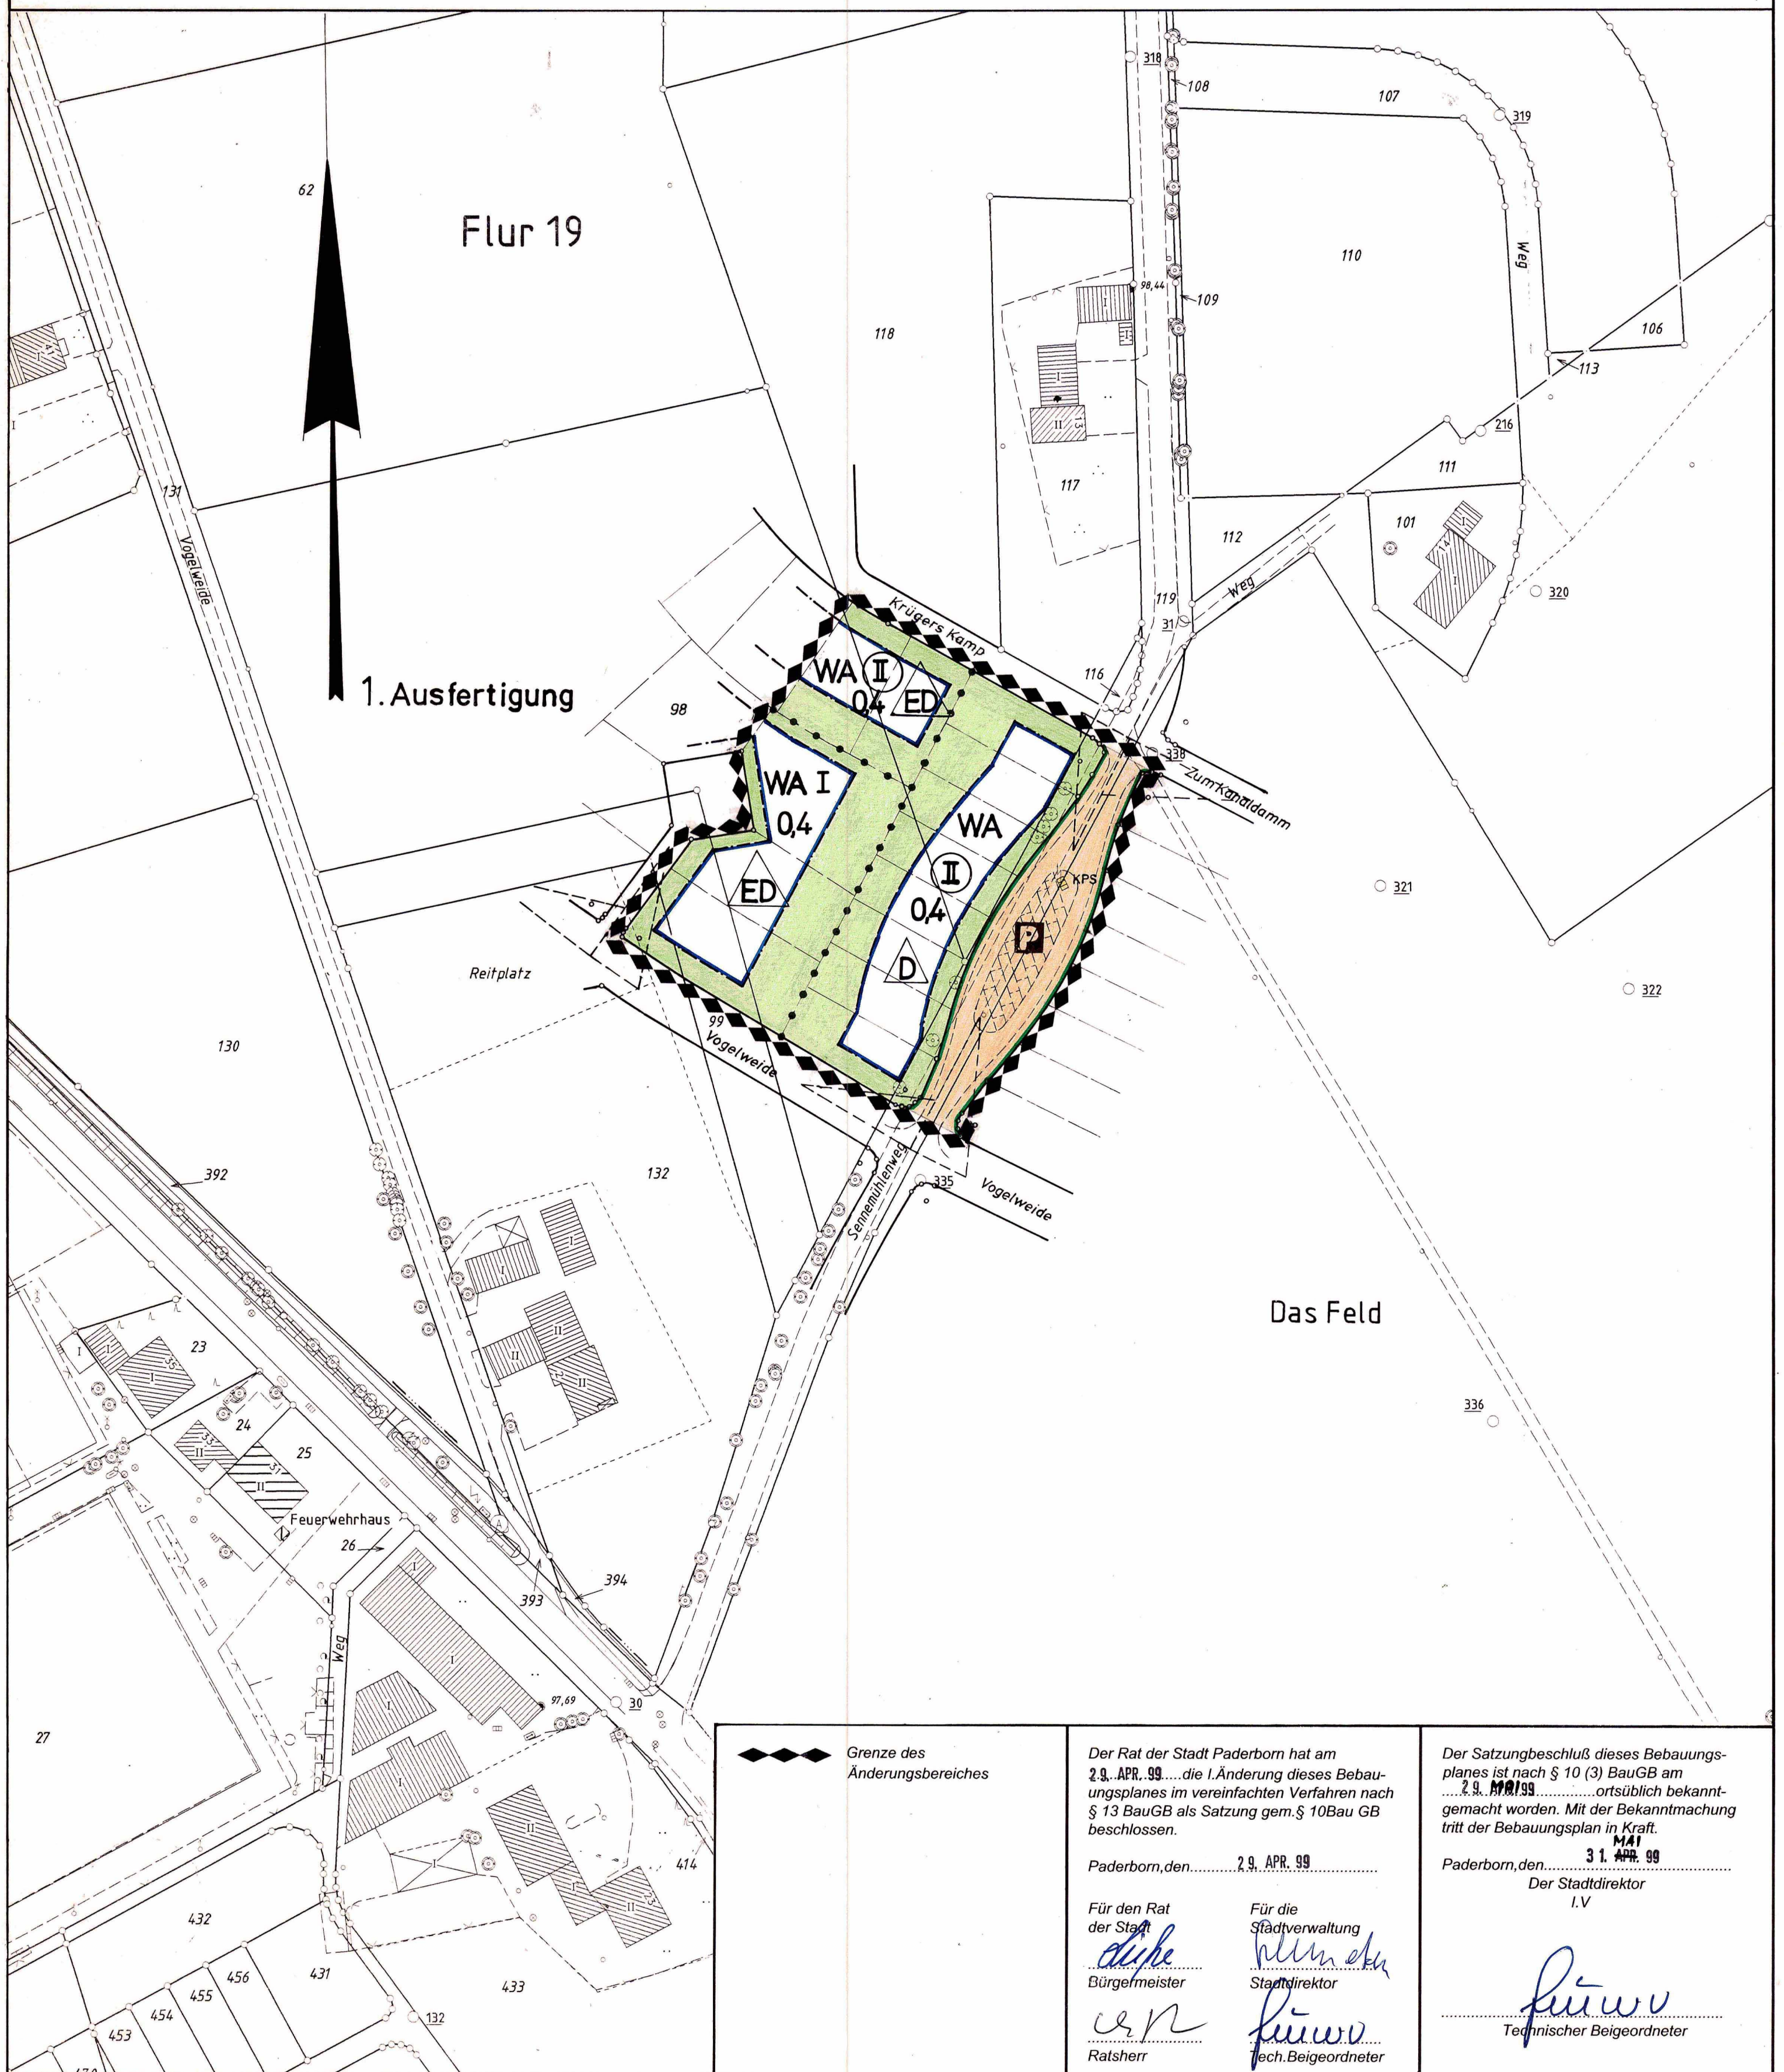

----- Grenze des Änderungsbereiches

Der Rat der Stadt Paderborn hat am 29. APR. 99 die I. Änderung dieses Bebauungsplanes im vereinfachten Verfahren nach § 13 BauGB als Satzung gem. § 10 BauGB beschlossen.

Paderborn, den 29. APR. 99

Für den Rat der Stadt
Bürgermeister

Ratsherr

Für die Stadtverwaltung
Stadtdirektor

tech. Beigeordneter

Der Satzungsbeschluss dieses Bebauungsplanes ist nach § 10 (3) BauGB am 29. APR. 99 ortsüblich bekanntgemacht worden. Mit der Bekanntmachung tritt der Bebauungsplan in Kraft.

Paderborn, den 31. APR. 99

Der Stadtdirektor i.V.

Technischer Beigeordneter