


Trockental - Querprofil
T1
(uh Steinbruch)

M 1 : 200,
in Fließrichtung

Gelände-OK (Bestand) —
Gelände-OK (Planung) —

130,00 m ü. NN

Abstand (m)

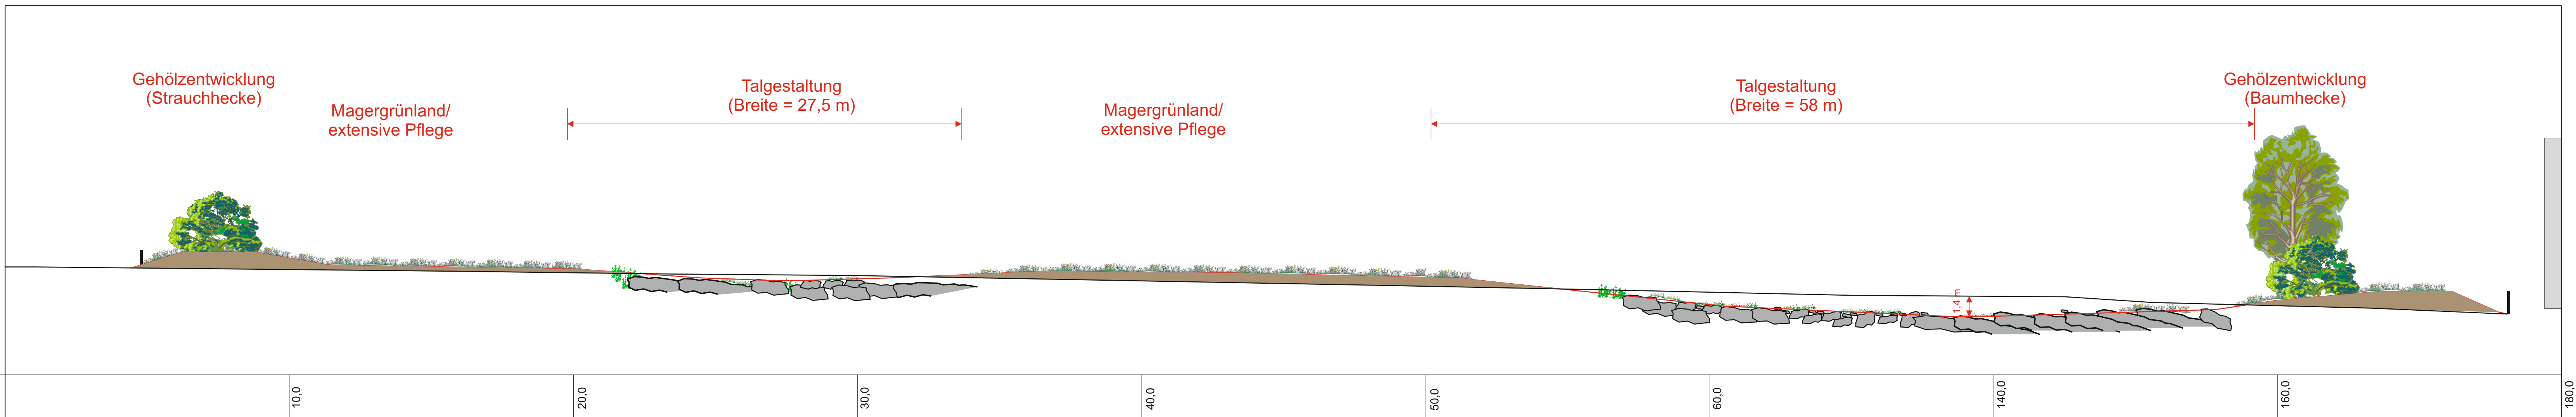


Trockental - Querprofil
T2
(oh Pamplonastraße)

M 1 : 200,
in Fließrichtung

Gelände-OK (Bestand) —
Gelände-OK (Planung) —

125,00 m ü. NN

Abstand (m)

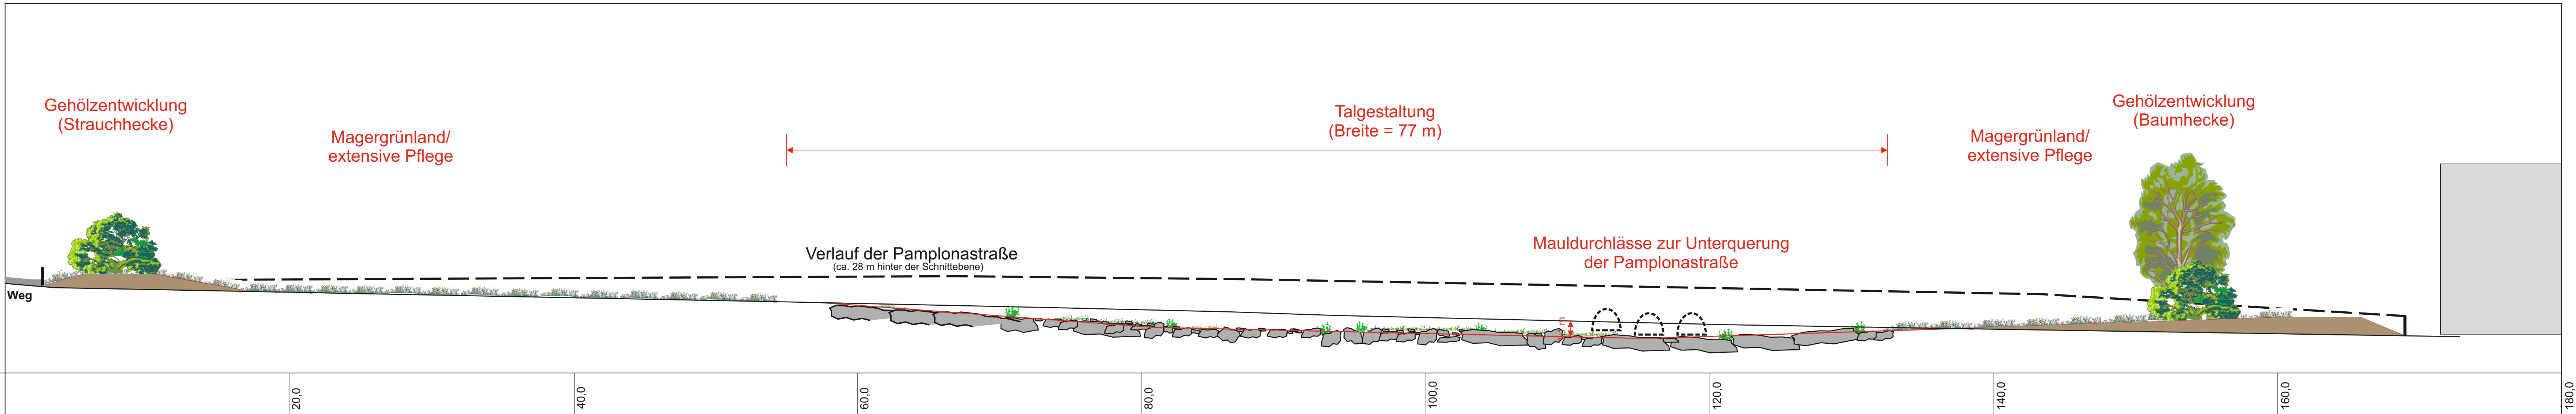


Trockental - Querprofil
T3
(uh Notwasserweg)

M 1 : 200,
in Fließrichtung

Gelände-OK (Bestand) —
Gelände-OK (Planung) —

115,00 m ü. NN

Abstand (m)

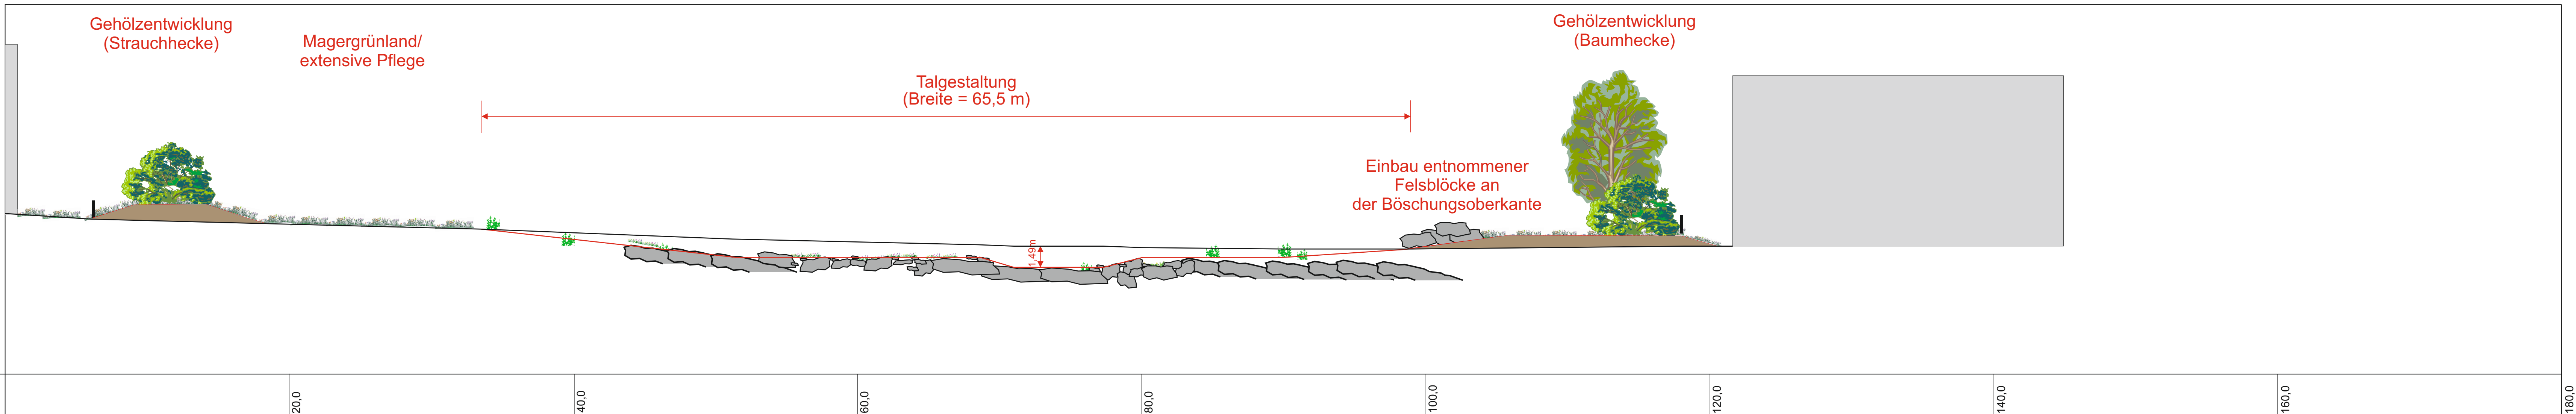


Trockental - Querprofil
T4
(oh Barkhauser Straße)

M 1 : 200,
in Fließrichtung

Gelände-OK (Bestand) —
Gelände-OK (Planung) —

115,00 m ü. NN

Abstand (m)

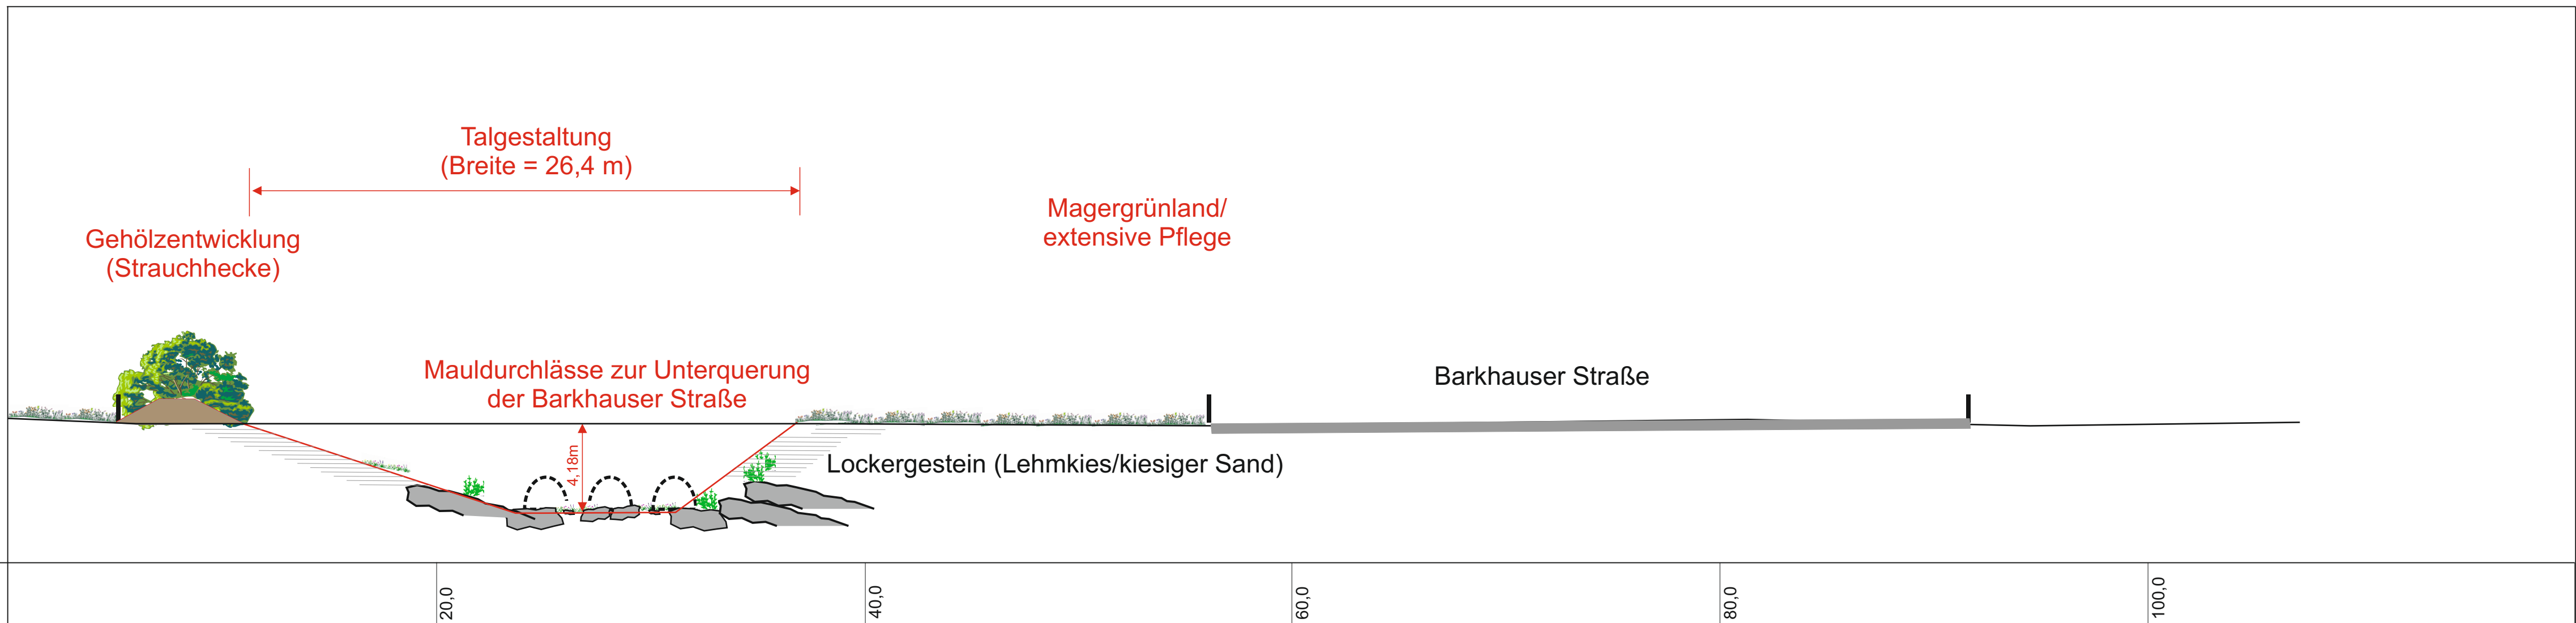


Notwasserweg - Querprofil
T5
(auf Trockentalgrenze)

M 1 : 200,
in Fließrichtung

Gelände-OK (Bestand) —
Gelände-OK (Planung) —

115,00 m ü. NN

Abstand (m)

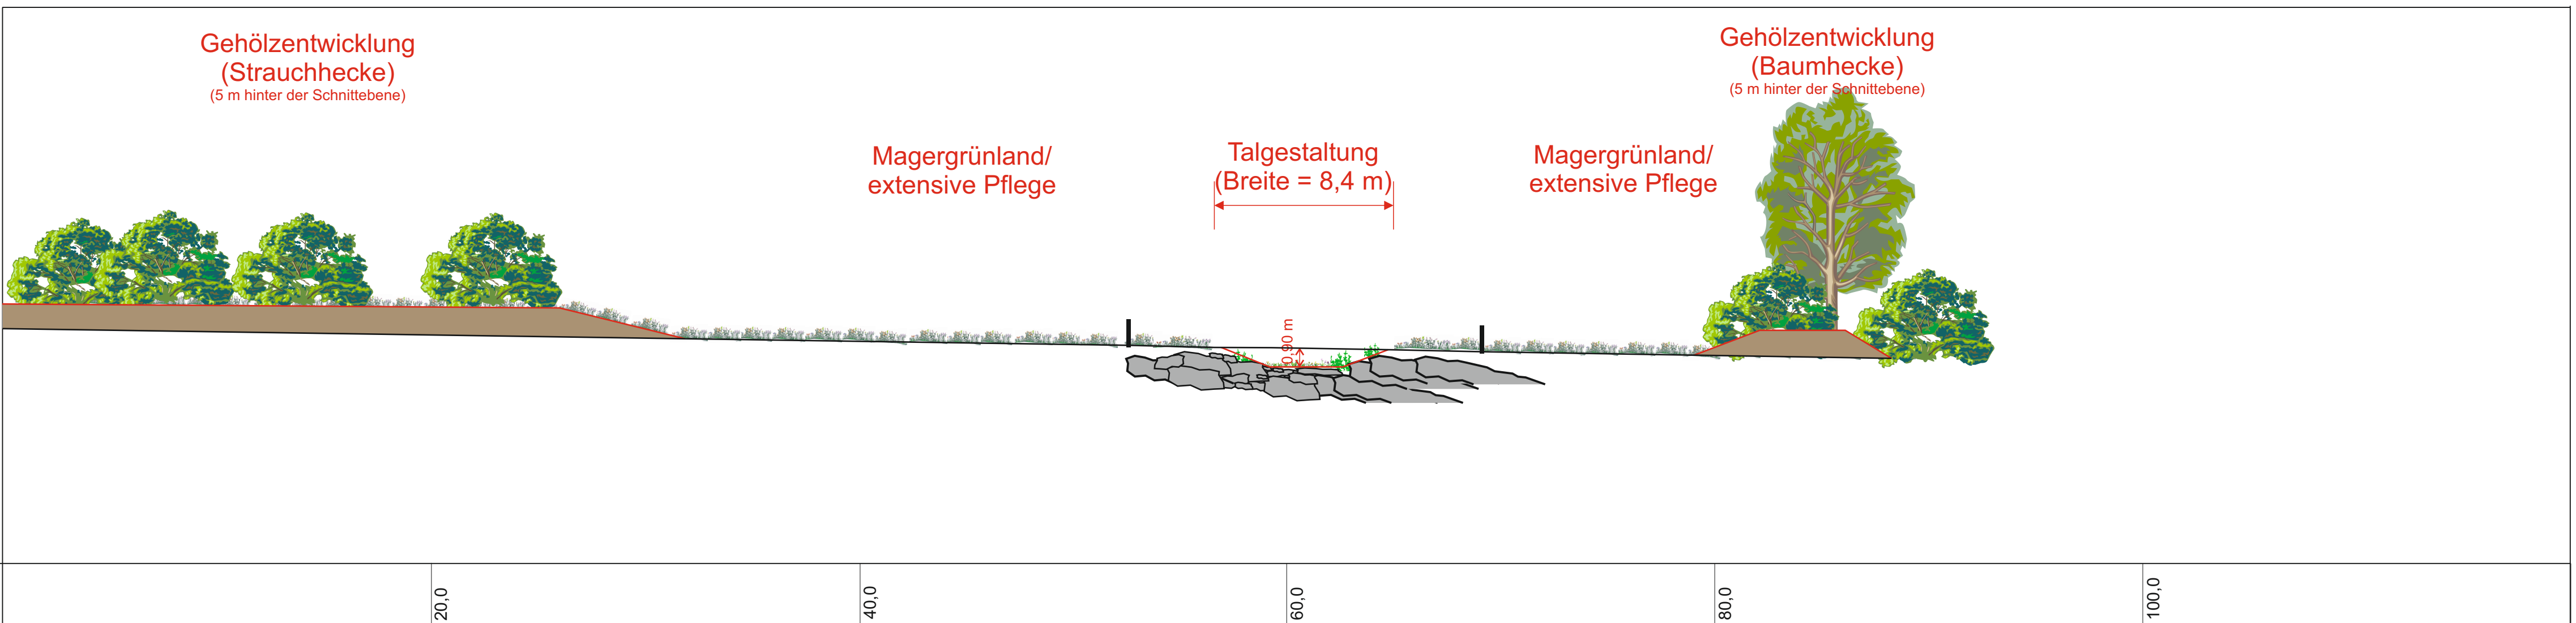

Stadt Paderborn

B-Plan Nr. W 181
„Barkhauser Straße“
Grünordnungsplan

Anlage 02:
Querprofile zur
Gestaltung des Trockentales

Maßstab:
1 : 200

Datum:
September 2017

NZO

Pflichten Bleiche 7, D-33689 Bielefeld
fon: 05205 / 9918-0, fax: 05205 / 9918-25
mail: nzo.bielefeld@nzo.de
web: www.nzo.de

Download Datum: 14.09.2017