


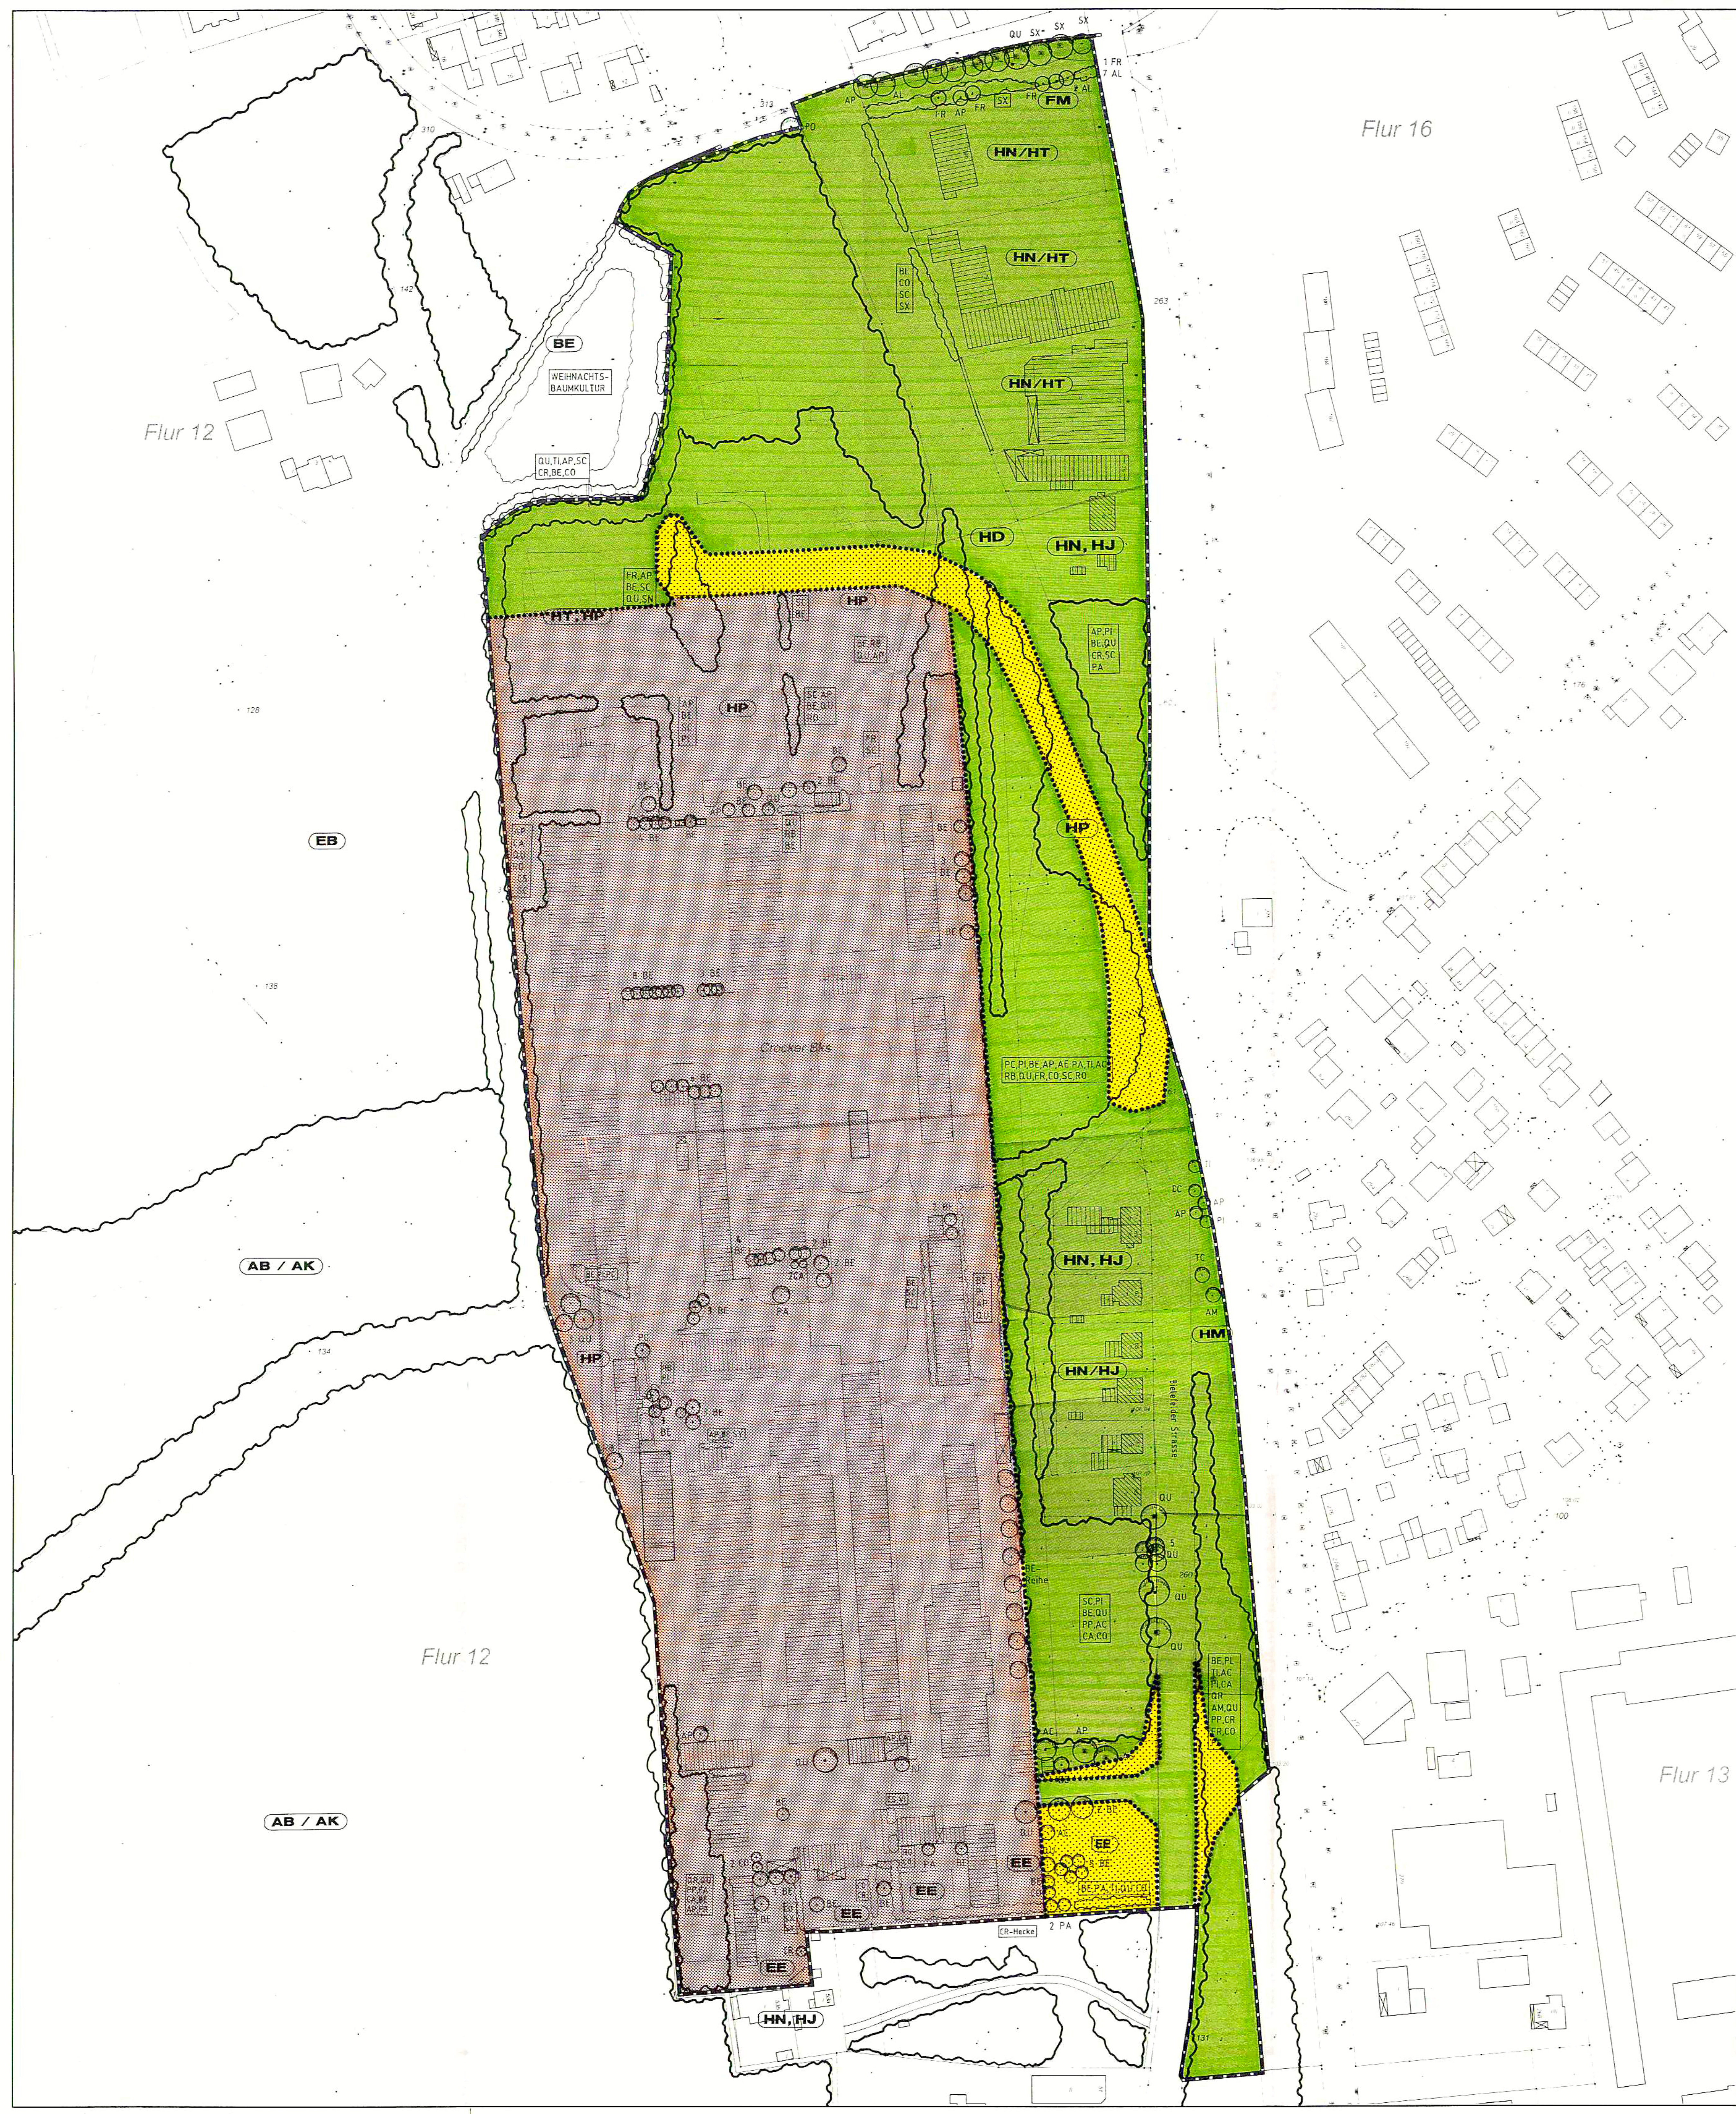

LEGENDE

BIOTOPTYPEN


BE	Ufergehölze	HN	Gebäude
HT	befestigte Hoffläche	HJ	Garten
HD	Gleisanlage	HM	Grünfläche
FM	Bach	EE	Grünlandbrache
AB	Eichenmischwald	AK	Kiefern-mischwald
EB	Fettweide	HP	Brachfläche, Ruderalflur

ARTENLISTE

AC	Acer campestre	AP	Acer pseudoplatanus
AL	Alnus glutinosa	AE	Aesculus hippocastanum
BE	Betula pendula	CA	Carpinus betulus
CO	Corylus avellana	CC	Corylus colurna
CS	Cornus sanguinea	CR	Crataegus monogyna
FR	Fraxinus excelsior	AM	Amberbaum
JU	Juglans regia	PA	Prunus avium
PC	Picea spec.	PI	Pinus silvestris
PP	Prunus padus	PS	Prunus spinosa
PL	Platanus acerifolia	QU	Quercus robur
QR	Quercus rubra	RB	Robinia pseudoacacia
RO	Rosa canina	SC	Salix caprea
SX	Salix spec.	SY	Syringa vulgaris
TI	Tilia platyphyllos	TI	Tilia cordata
VI	Viburnum opulus		

	Asphaltflächen
	Pflasterflächen
	Grenze des Bebauungsplangebietes

	Rückbau- und Sanierungsbereich
	Bauleitplanerischer Änderungsbereich
	Bauleitplanerischer Sicherungsbereich

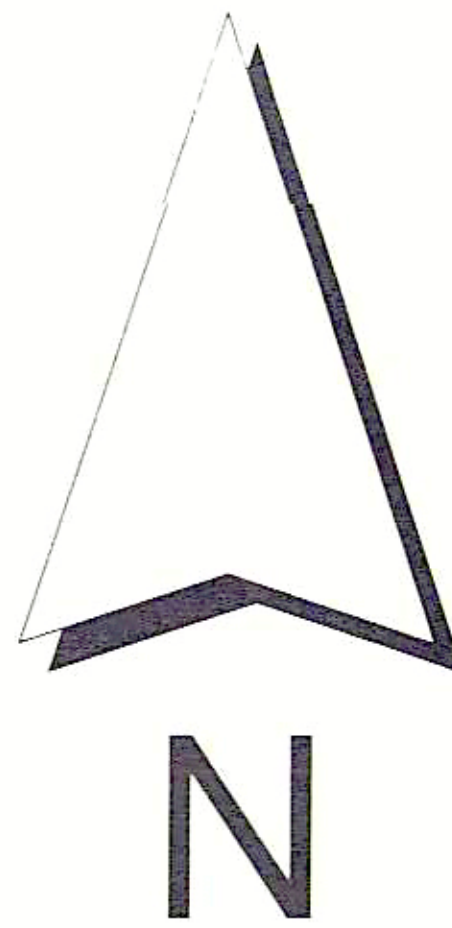

Dipl.-Ing. Reinhard J. Bölte			
Landschaftsarchitekt AK NVV Landschaftsarchitektur und Umweltplanung Kaiser Heinrich Strasse 69 - 33104 Paderborn			
UMWELTBERICHT GEMÄSS § 2 Abs. 4 BAUGB FÜR DEN BEBAUUNGSPLAN SN 243 "WOHNPAK THUNE" DER STADT PADERBORN			
revidiert	01.08.2005	DE	
gezeichnet	01.08.2005	BO	
gezeichnet			
Proj. #	613/2005		
Maßstab	1 : 1.000	Blatt	4
Der Architekt:		Der Auftraggeber:	
Schloß Neuhaus, den 01.08.2005			