
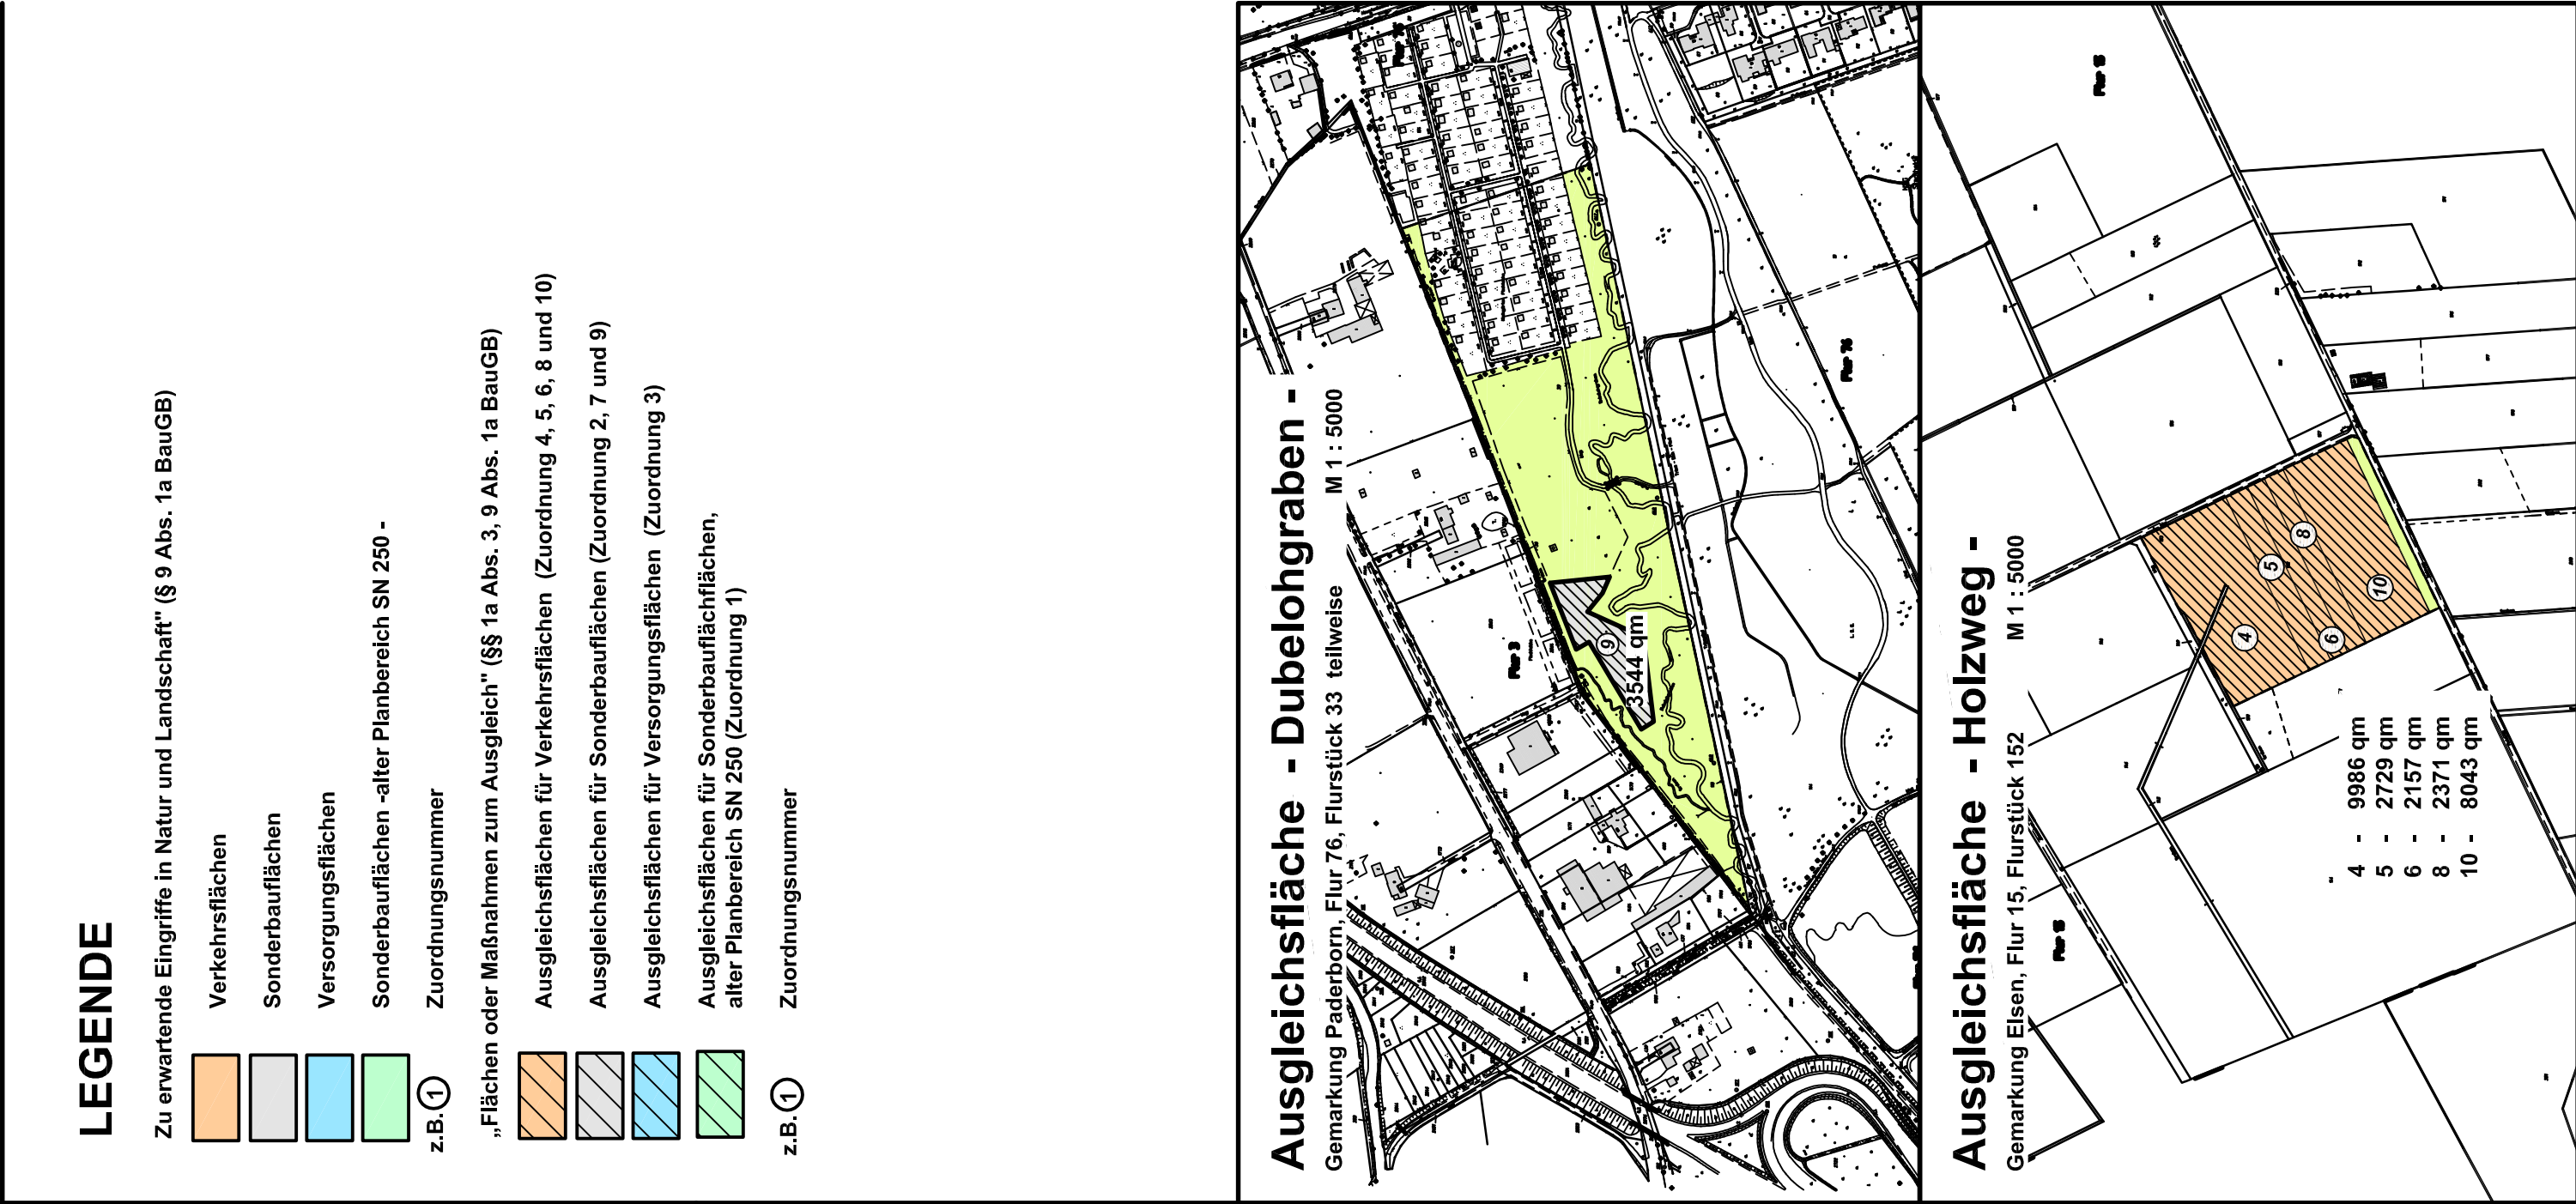
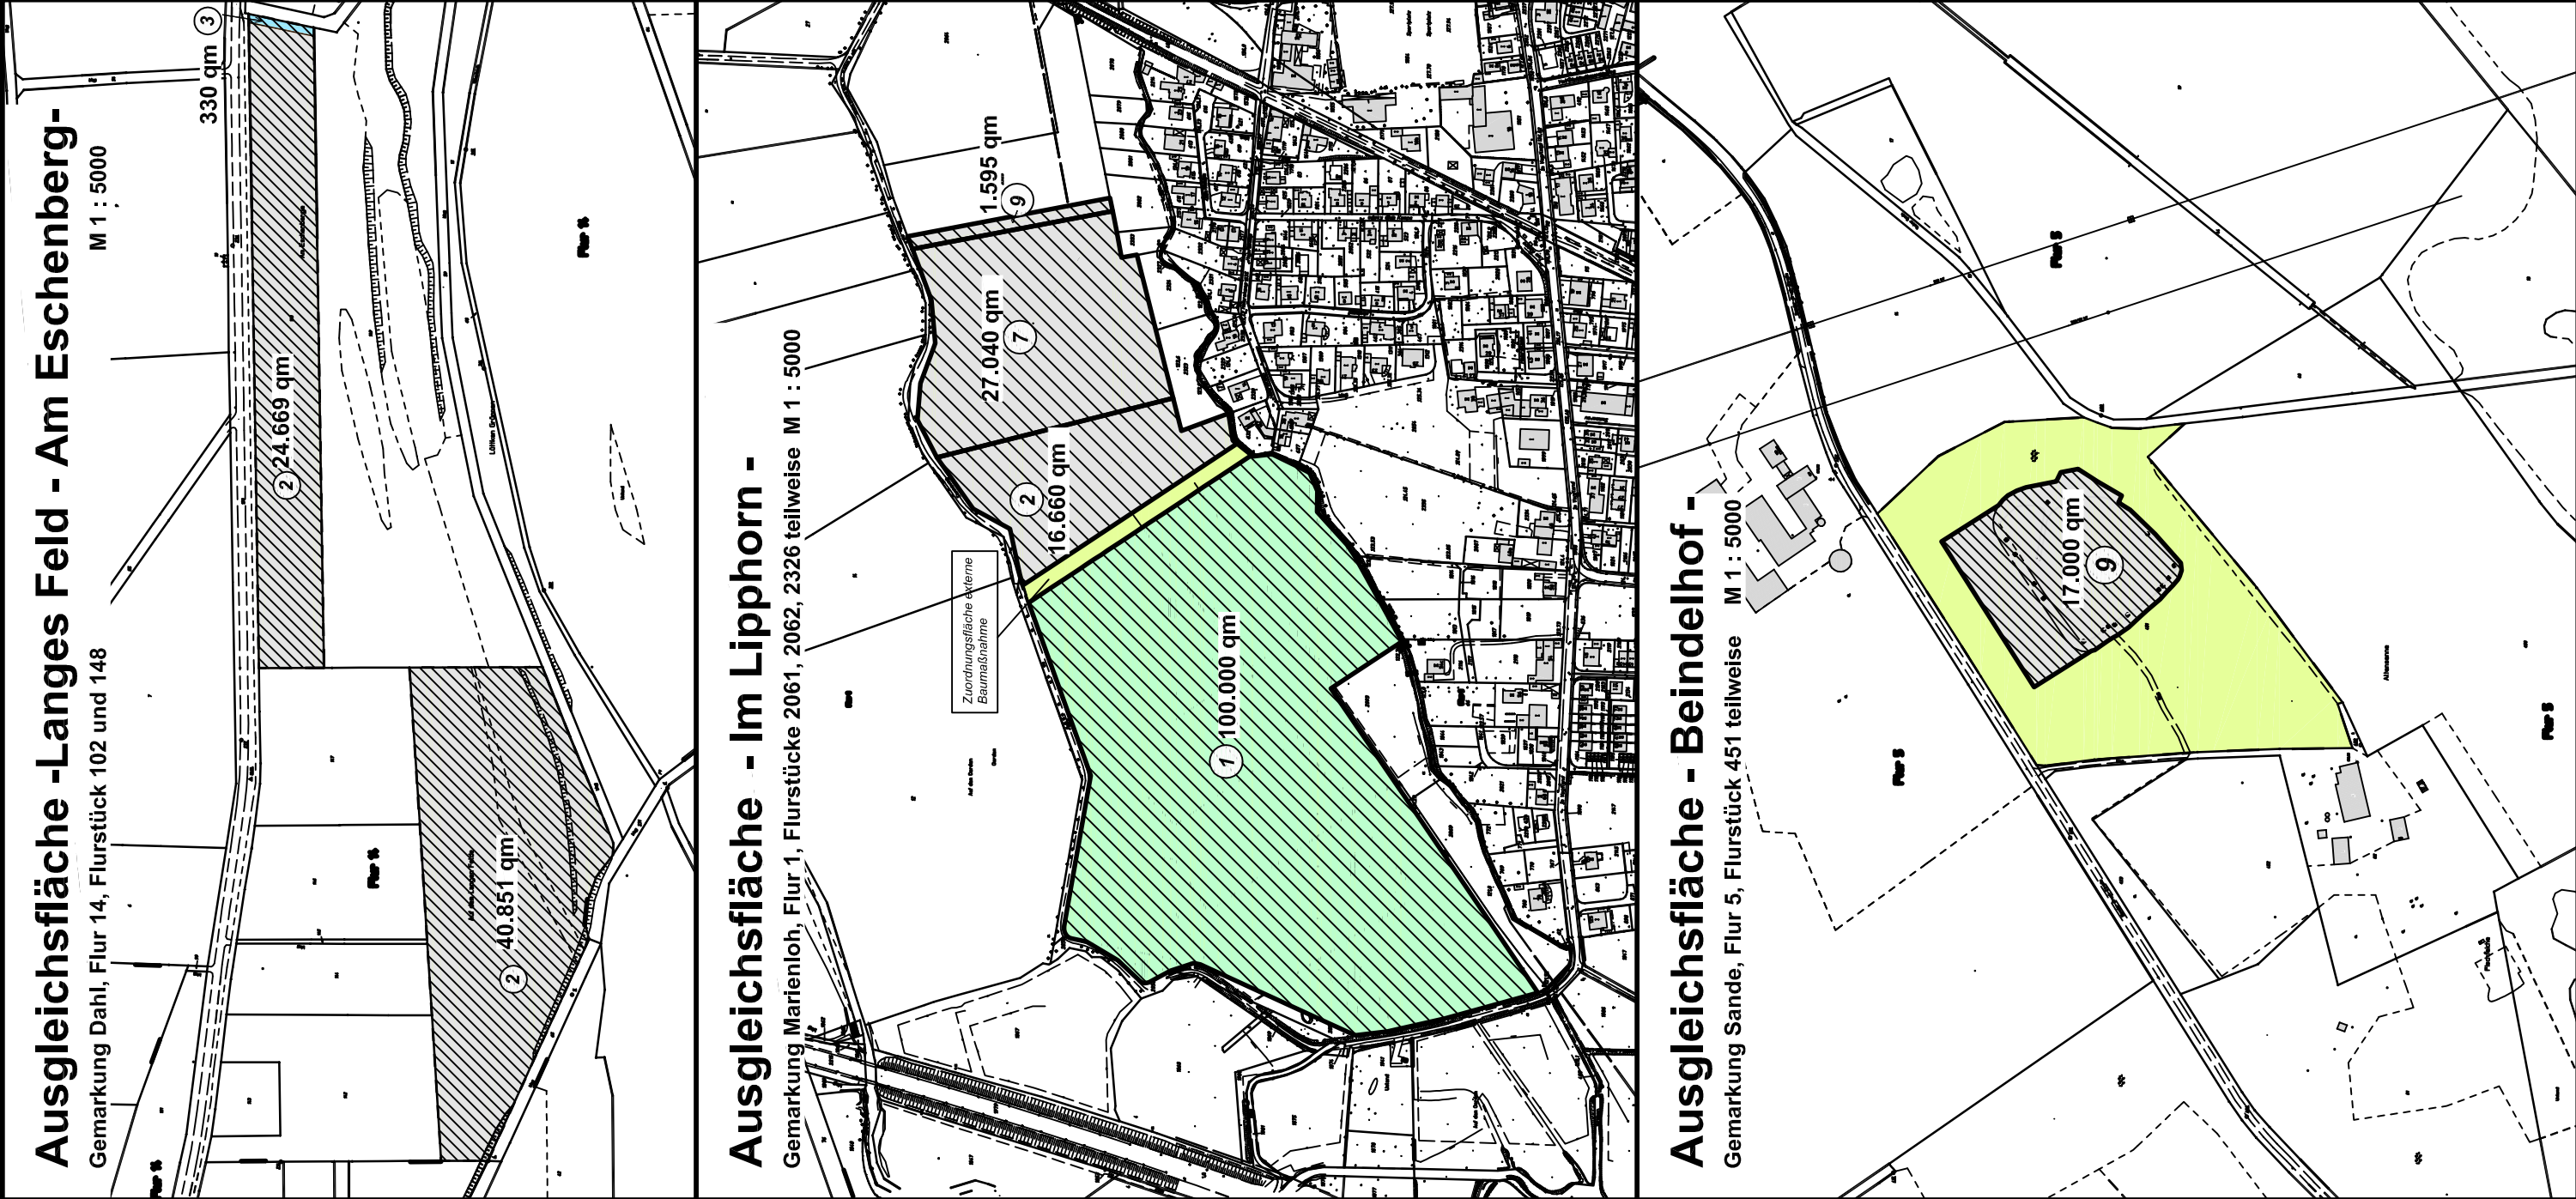


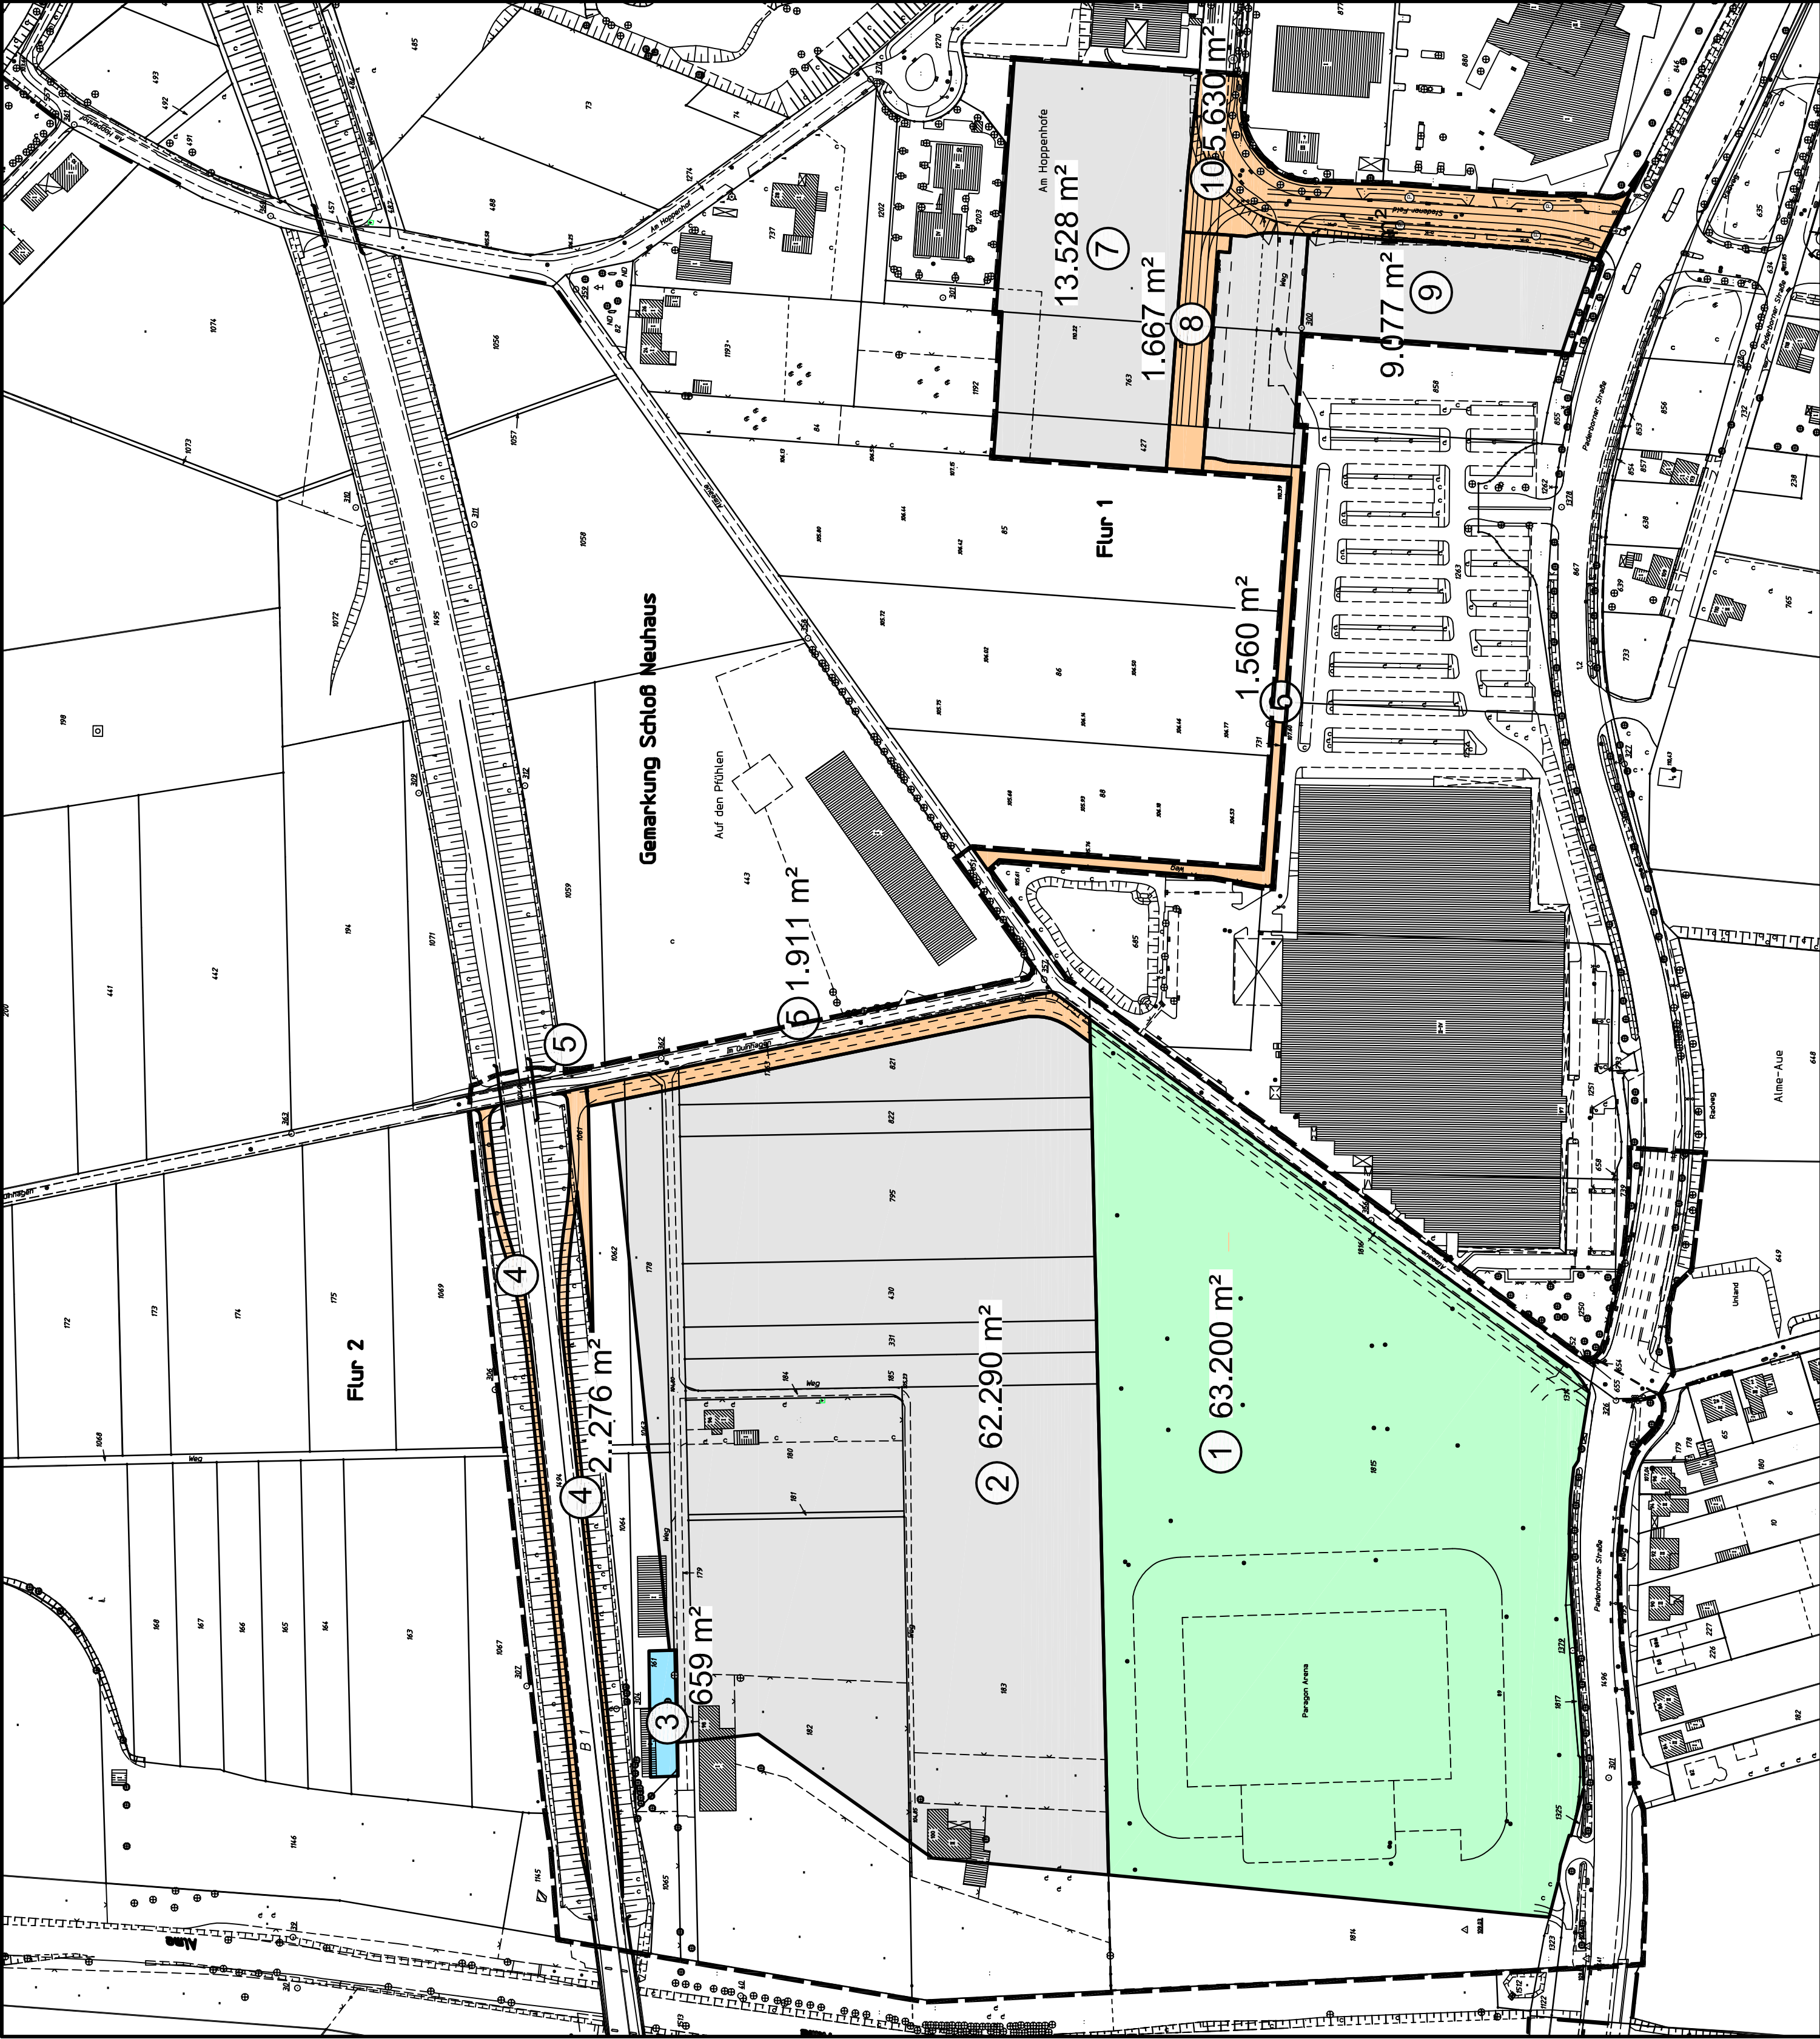

LEGENDE

Zu erwartende Eingriffe in Natur und Landschaft* (§ 9 Abs. 1a BauGB)

Verkehrflächen

Sonderbauflächen

Versorgungsflächen

Sonderbauflächen - alter Planbereich SN 250 -

z.B. ①

Flächen oder Maßnahmen zum Ausgleich* (§§ 1a Abs. 3, 9 Abs. 1a BauGB)

Ausgleichsflächen für Verkehrsflächen (Zuordnung 4, 5, 6, 8 und 10)

Ausgleichsflächen für Sonderbauflächen (Zuordnung 2, 7 und 9)

Ausgleichsflächen für Versorgungsflächen (Zuordnung 3)

Ausgleichsflächen für Sonderbauflächen, alter Planbereich SN 250 (Zuordnung 1)

z.B. ②

Zuordnungsnummer