


KB 1

(GOK: 123,84 m NN)

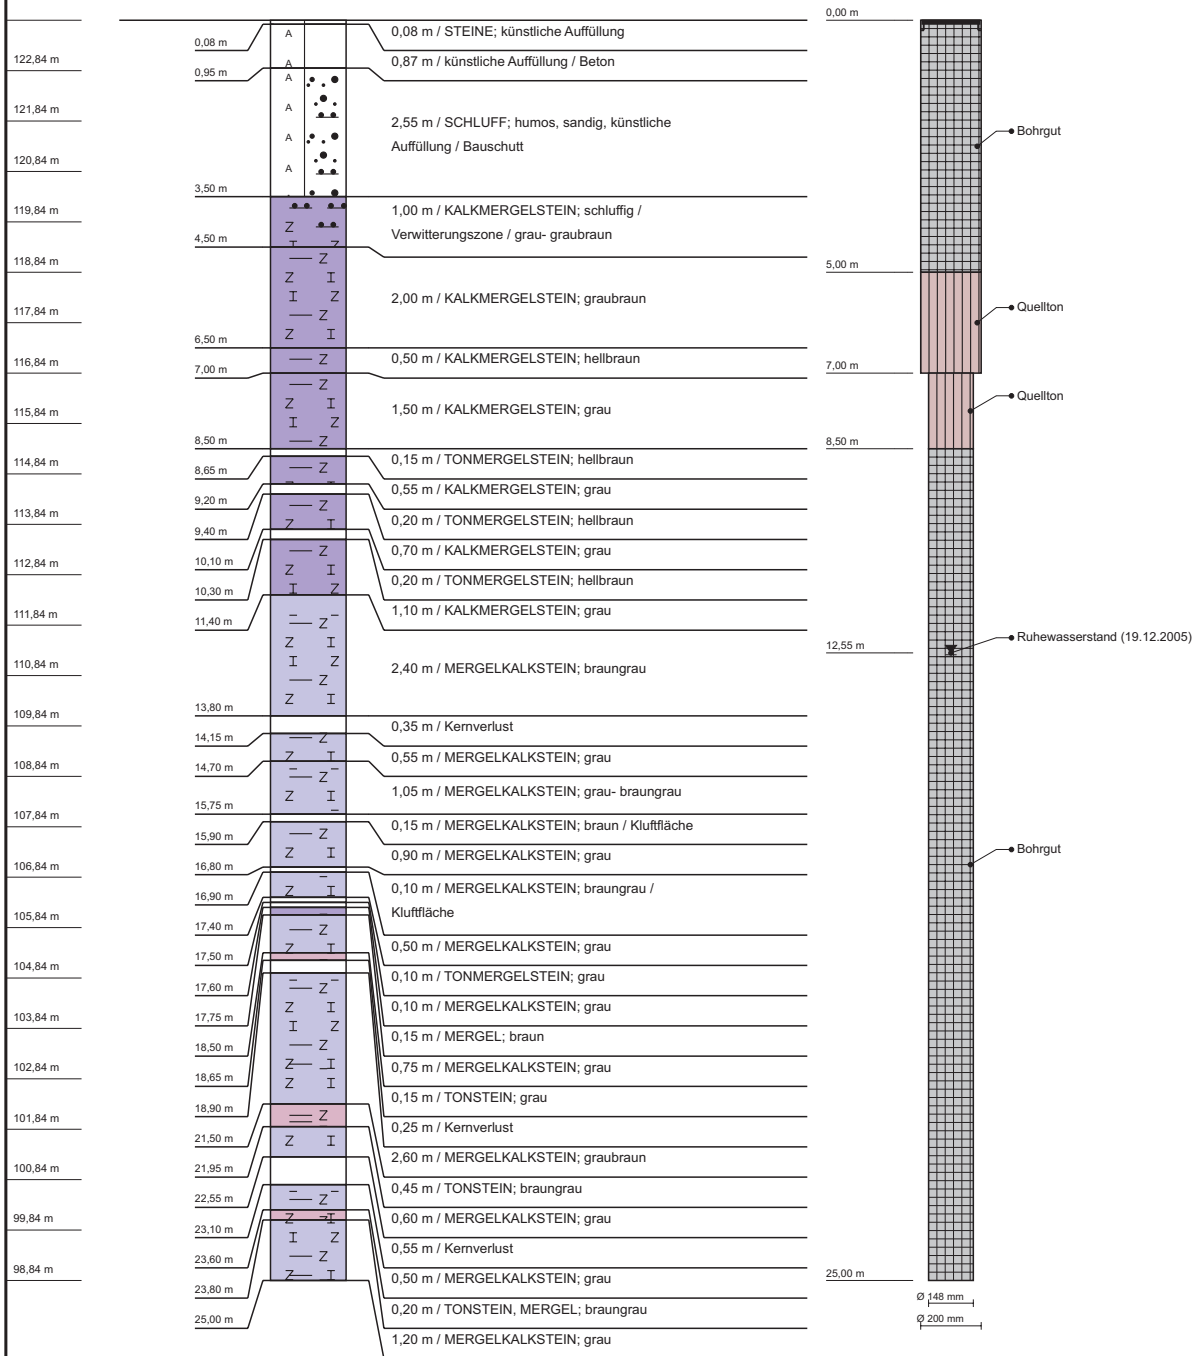

KB 1

2136

Ort d. Bohrg. : Paderborn - Kötterhagen

Anlage:

Auftraggeber : Volksbank-Paderborn-Höxter

Seite: 1 von 1

Bohrfirma : Stuckmann Brunnenbau GmbH & Co.KG

Maßstab: 1:150

Bearbeiter : TJ

Datum: 09.02.2006


SCHMIDT UND PARTNER
Beratende Hydrogeologen BDG
Beratende Ingenieure VBI



Dipl.-Geol. Frank Schmidt • Beratende Hydrogeologen BDG • Beratende Ingenieure VBI
Osningsstraße 75 • 33065 Bielefeld
Telefon: 0 52 1/ 950 399 0 • Telefax: 0 52 1/ 950 399 19
E-mail: kontakt@schmidt-und-partner.de • Internet: www.schmidt-und-partner.de
Bankverbindung: Sparkasse Bielefeld • Konto-Nr. 64 53 153 • BLZ 480 501 61

KB 2

(GOK: 123,27 m NN)

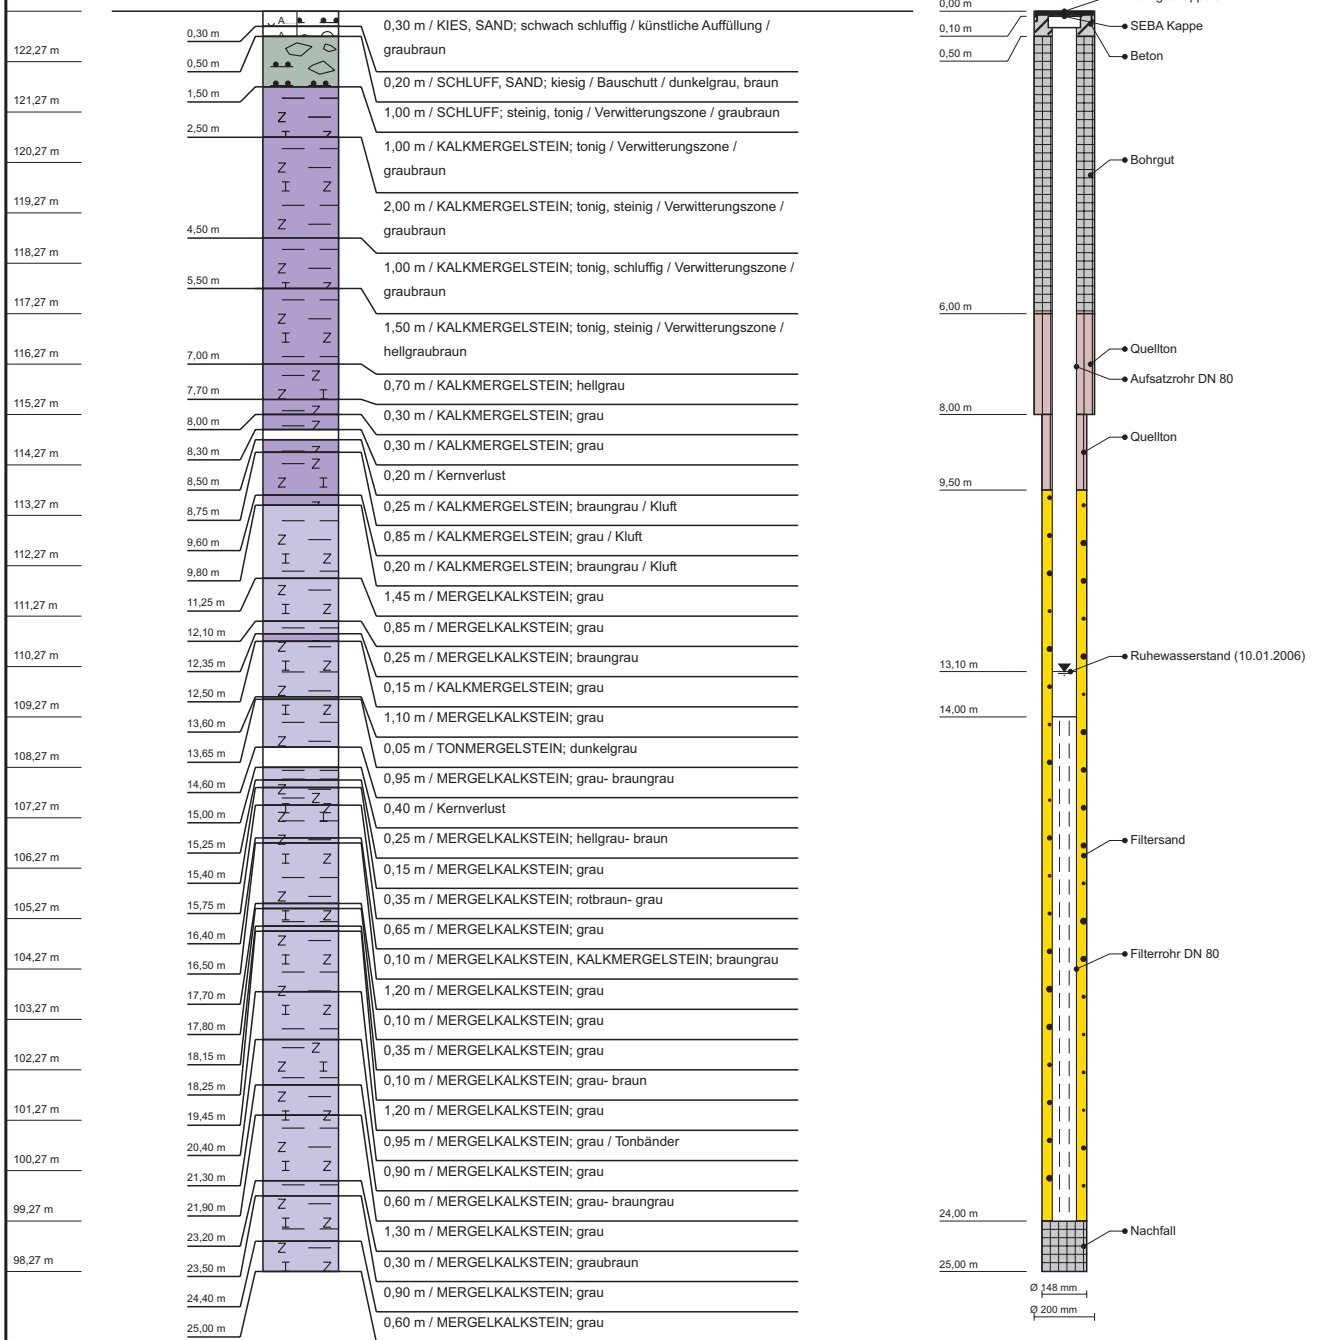

KB 2

2136

Ort d. Bohrg. : Paderborn - Kötterhagen

Anlage:

Auftraggeber : Volksbank-Paderborn-Höxter

Seite: 1 von 1

Bohrfirma : Stuckmann Brunnenbau GmbH & Co.KG

Maßstab: 1:150

Bearbeiter : TJ

Datum: 09.02.2006


SCHMIDT UND PARTNER
Beratende Hydrogeologen BDG
Beratende Ingenieure VBI



Dipl.-Geol. Frank Schmidt • Beratende Hydrogeologen BDG • Beratende Ingenieure VBI
Osningsstraße 75 • 33605 Bielefeld
Telefon: 0 52 1 / 950 399 0 • Telefax: 0 52 1 / 950 399 19
E-mail: kontakt@schmidt-und-partner.de • Internet: www.schmidt-und-partner.de
Bankverbindung: Sparkasse Bielefeld • Konto-Nr. 64 53 153 • BLZ 480 501 61

KB 3

(GOK: 123,26 m NN)

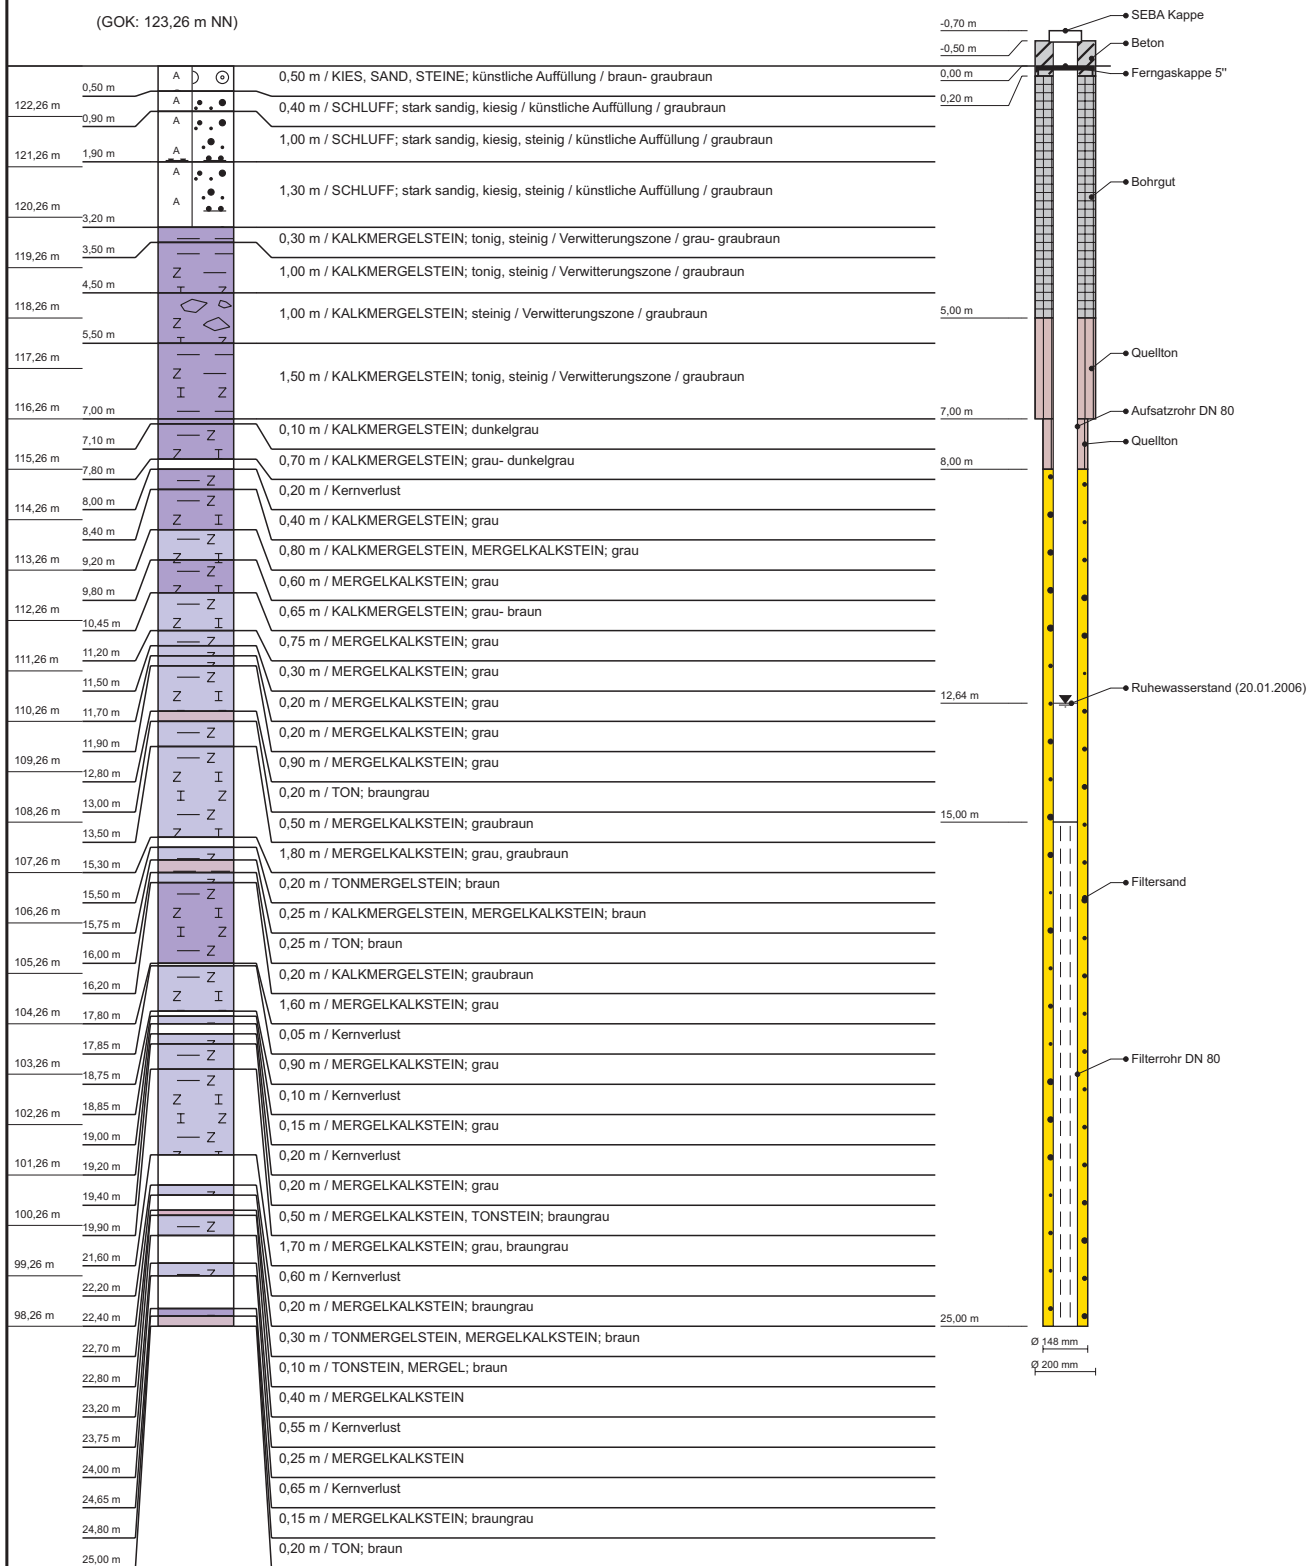

KB 3

2136

Ort d. Bohrg. : Paderborn - Kötterhagen

Anlage:

Auftraggeber : Volksbank-Paderborn-Höxter

Seite: 1 von 1

Bohrfirma : Stuckmann Brunnenbau GmbH & Co.KG

Maßstab: 1:150

Bearbeiter : TJ


Datum: 09.02.2006

SCHMIDT UND PARTNER
Beratende Hydrogeologen BDG
Beratende Ingenieure VBI

Dipl.-Geol. Frank Schmidt • Beratende Hydrogeologen BDG • Beratende Ingenieure VBI
Osningsstraße 75 • 33065 Bielefeld
Telefon: 0 52 1/ 950 399 0 • Telefax: 0 52 1/ 950 399 19
E-mail: kontakt@schmidt-partner.de • Internet: www.schmidt-partner.de
Bankverbindung: Sparkasse Bielefeld • Konto-Nr. 64 53 153 • BLZ 480 501 61

KB 4

(GOK: 123,82 m NN)

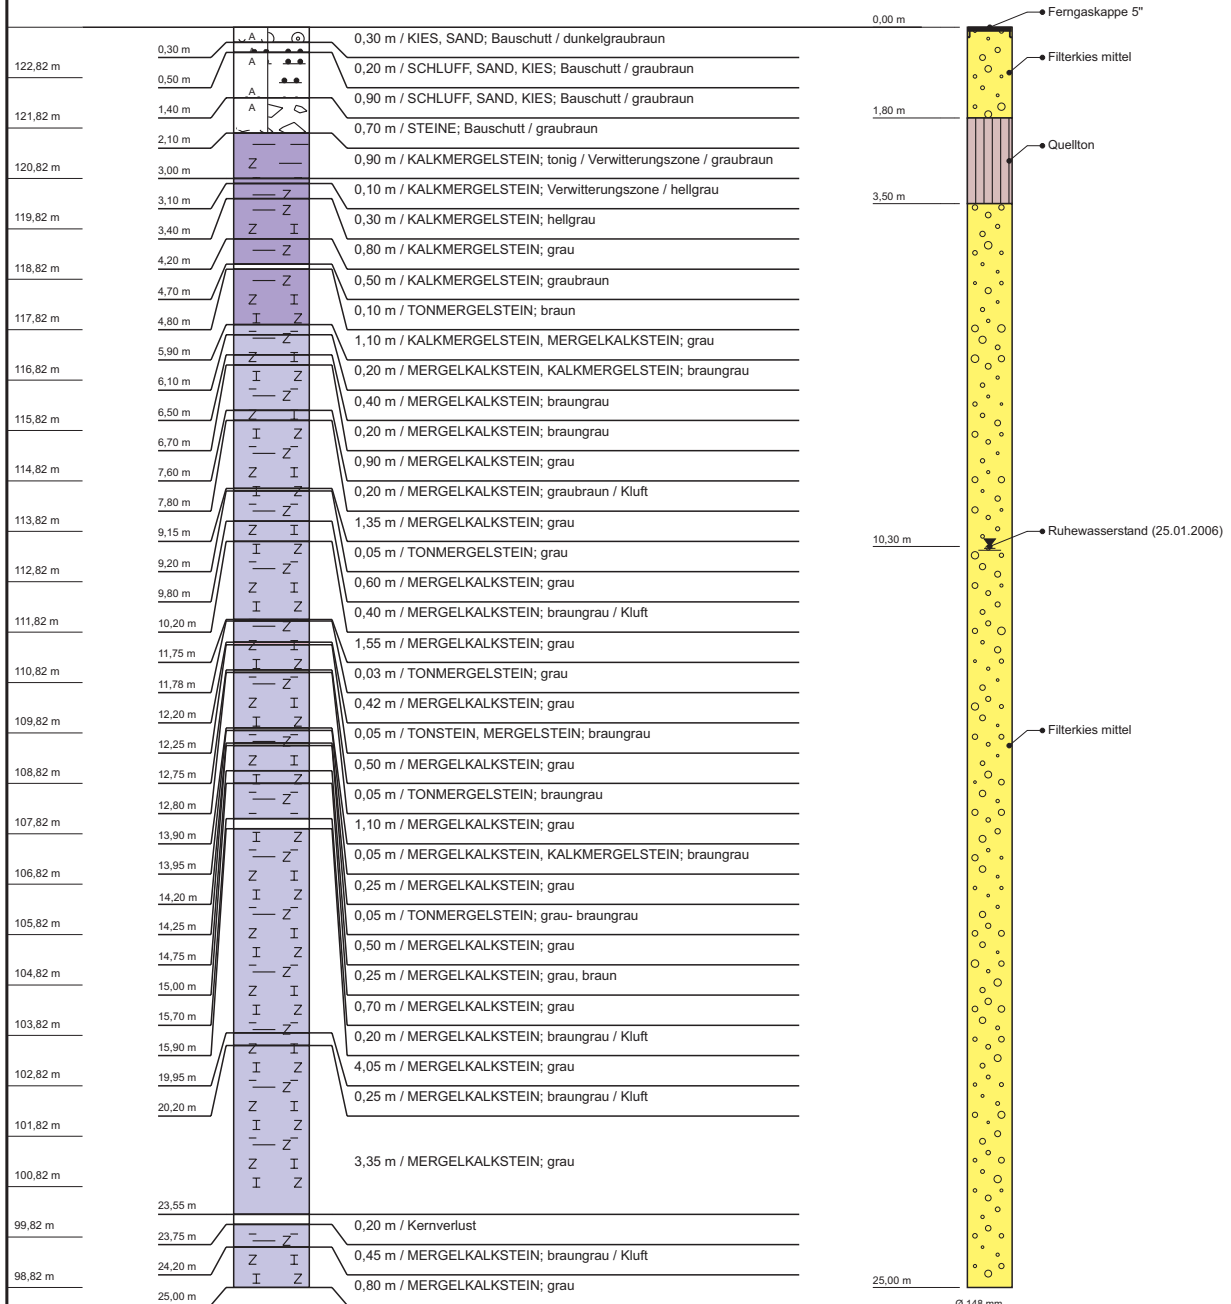

KB 4

2136

Ort d. Bohrg. : Paderborn - Kötterhagen

Anlage:

Auftraggeber : Volksbank-Paderborn-Höxter

Seite: 1 von 1

Bohrfirma : Stuckmann Brunnenbau GmbH & Co.KG

Maßstab: 1:150

Bearbeiter : TJ

Datum: 09.02.2006



SCHMIDT UND PARTNER
Beratende Hydrogeologen BDG
Beratende Ingenieure VBI



Dipl.-Geol. Frank Schmidt • Beratende Hydrogeologen BDG • Beratende Ingenieure VBI
Osnabrückstraße 75 • 33065 Bielefeld
Telefon: 0 52 1 / 950 399 0 • Telefax: 0 52 1 / 950 399 19
E-mail: kornelius@schmidt-und-partner.de • Internet: www.schmidt-und-partner.de
Bankverbindung: Sparkasse Bielefeld • Konto-Nr. 64 53 153 • BLZ 480 501 61

KB 5

(GOK: 124,07 m NN)

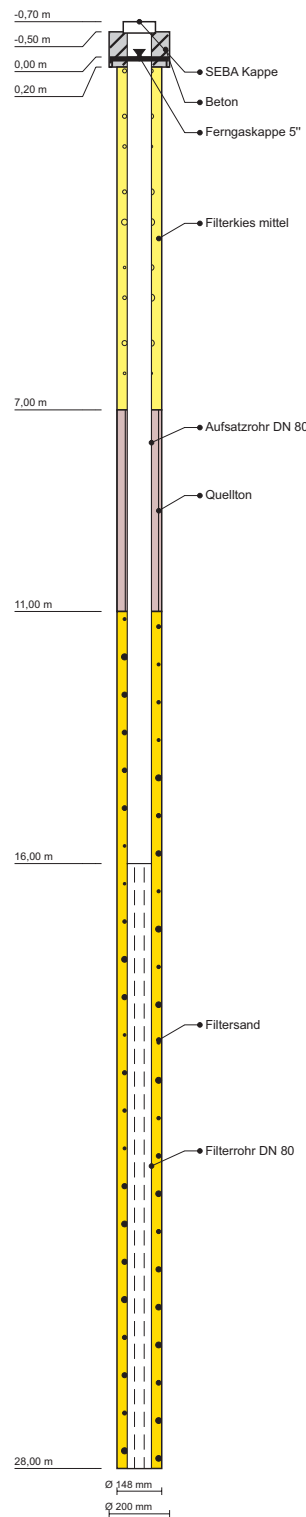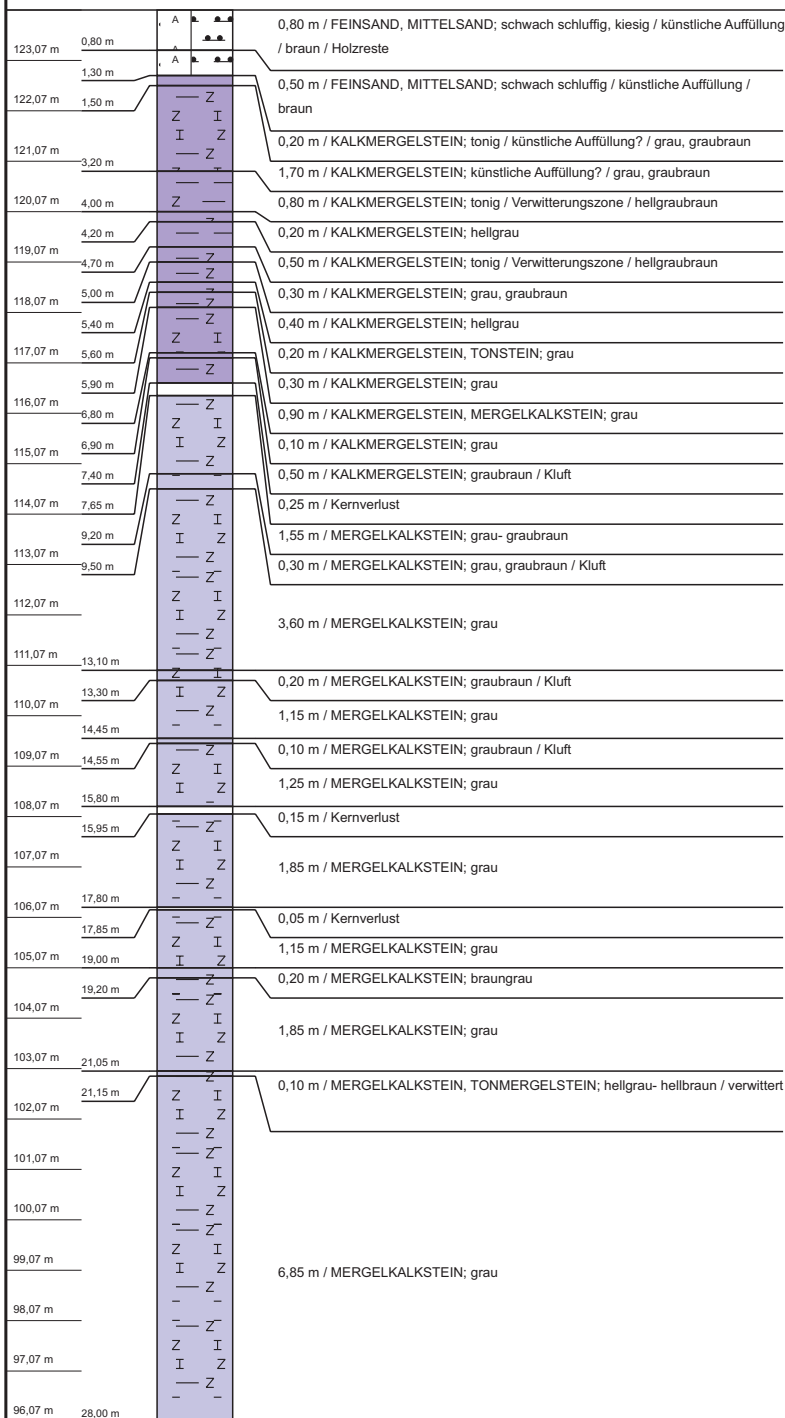

KB 5

2136

Ort d. Bohrg. : Paderborn - Kötterhagen

Anlage:

Auftraggeber : Volksbank-Paderborn-Höxter

Seite: 1 von 1

Bohrfirma : Stuckmann Brunnenbau GmbH & Co.KG

Maßstab: 1:150

Bearbeiter : TJ

Datum: 09.02.2006



SCHMIDT UND PARTNER
Beratende Hydrogeologen BDG
Beratende Ingenieure VBI



Dipl.-Geol. Frank Schmidt • Beratende Hydrogeologen BDG • Beratende Ingenieure VBI
Osningsstraße 75 • 33065 Bielefeld
Telefon: 0 52 1 / 950 399 0 • Telefax: 0 52 1 / 950 399 19
E-mail: kontakt@schmidt-partner.de • Internet: www.schmidt-partner.de
Bankverbindung: Sparkasse Bielefeld • Konto-Nr. 64 53 153 • BLZ 480 501 61

KB 6

(GOK: 121,91 m NN)

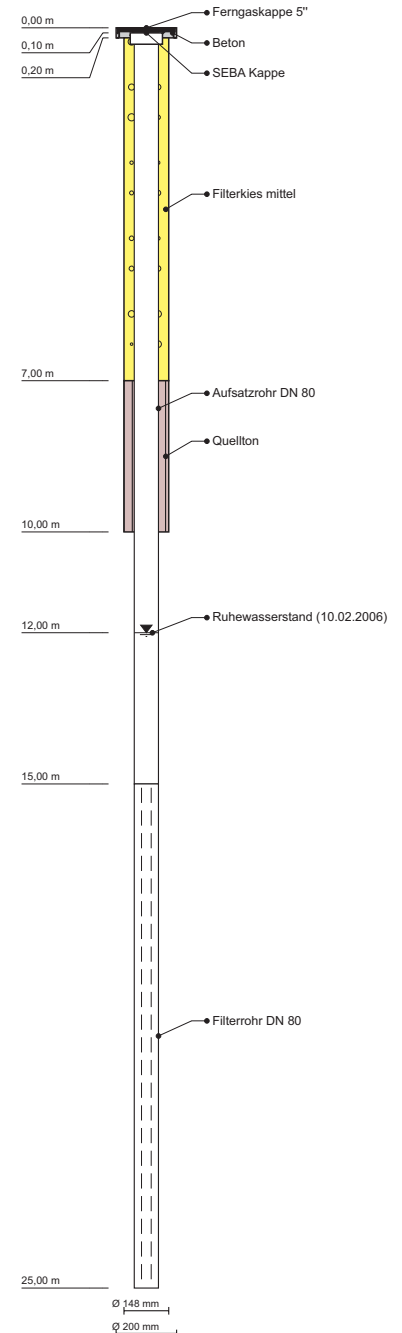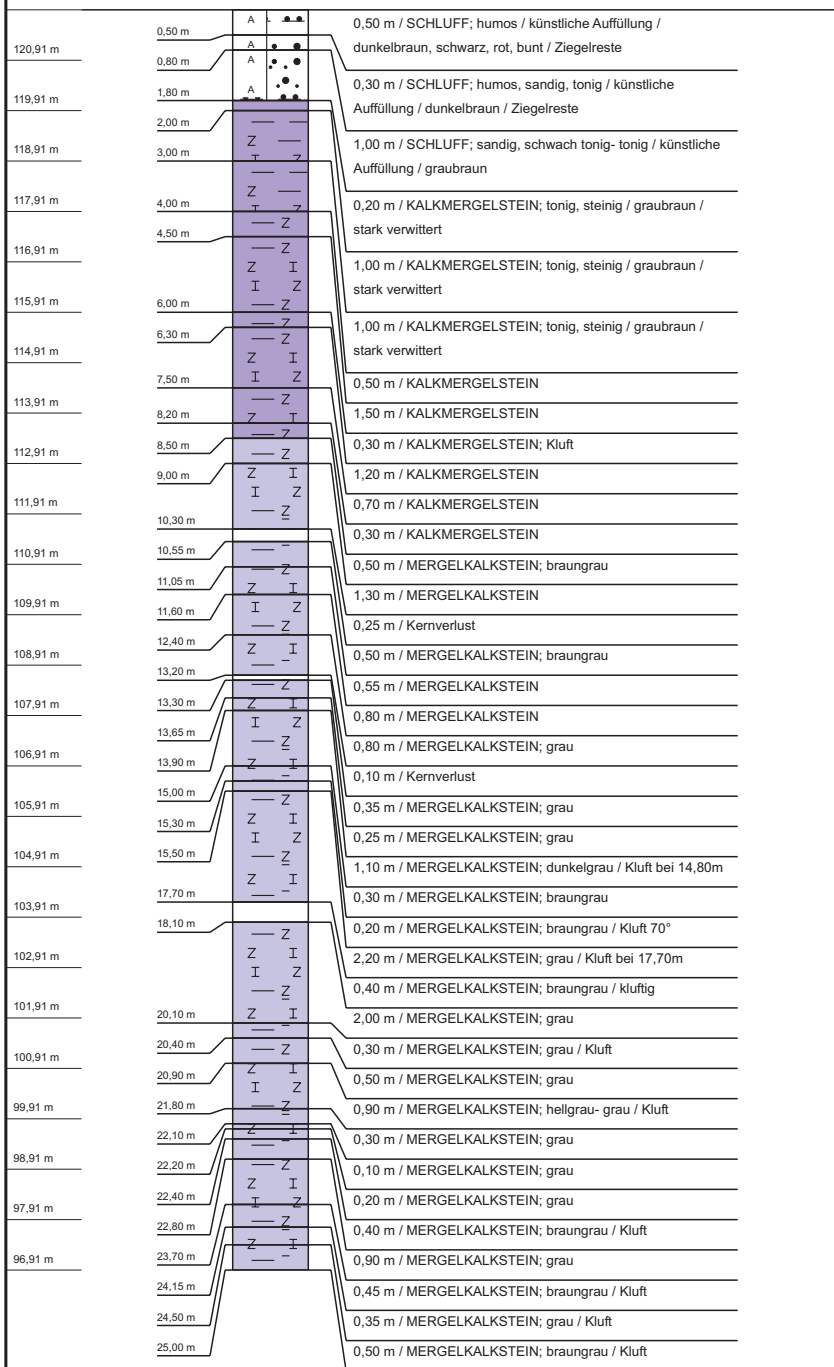


KB 6		
2136		
Ort d. Bohrg. : Paderborn - Kötterhagen		Anlage:
Auftraggeber : Volksbank-Paderborn-Höxter		Seite: 1 von 1
Bohrfirma : Stuckmann Brunnenbau GmbH & Co.KG		Maßstab: 1:150
Bearbeiter : TJ		Datum: 09.02.2006

SCHMIDT UND PARTNER
Beratende Hydrogeologen BDG
Beratende Ingenieure VBI



Dipl.-Geol. Frank Schmidt • Beratende Hydrogeologen BDG • Beratende Ingenieure VBI
Osningsstraße 75 • 33605 Bielefeld
Telefon: 0 52 1 / 950 399 0 • Telefax: 0 52 1 / 950 399 19
E-mail: kontakt@schmidt-partner.de • Internet: www.schmidt-partner.de
Bankverbindung: Sparkasse Bielefeld • Konto-Nr. 64 53 153 • BLZ 480 501 61

(GOK: 0,00 m NN)

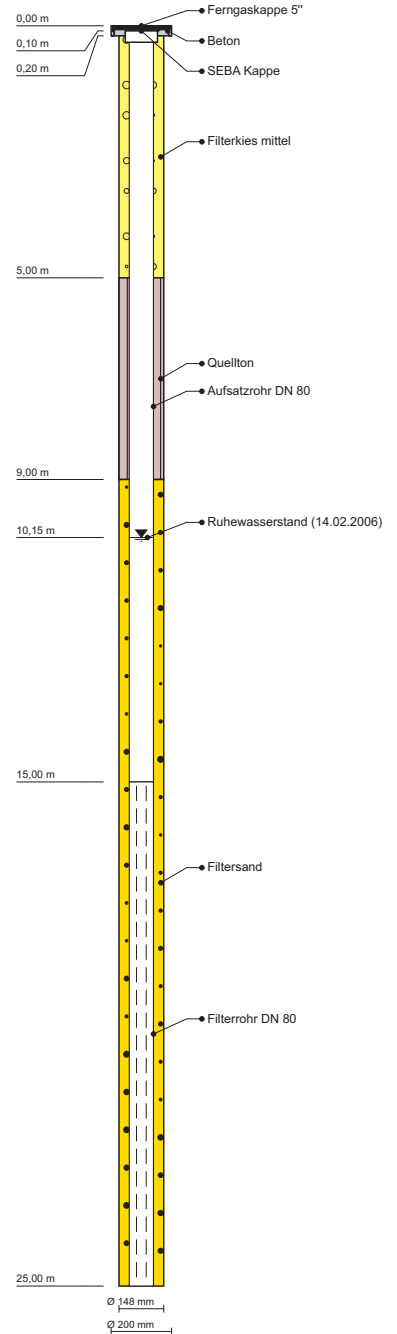

2136

Anlage:

Seite: 1 von 1


Maßstab: 1:150

Datum: 09.02.2006

Dipl.-Geol. Frank Schmidt • Beratende Hydrogeologen BDG • Beratende Ingenieure VBI
Osningsstraße 75 • 33605 Bielefeld
Telefon: 0 52 1/ 950 399 0 • Telefax: 0 52 1/ 950 399 19
E-mail: kontakt@schydro.de • Internet: www.schydro.de
Bankverbindung: Sparkasse Bielefeld • Konto-Nr. 64 53 153 • BLZ 480 501 61

Absenkbrunnen 1

(GOK: 0,00 m NN)

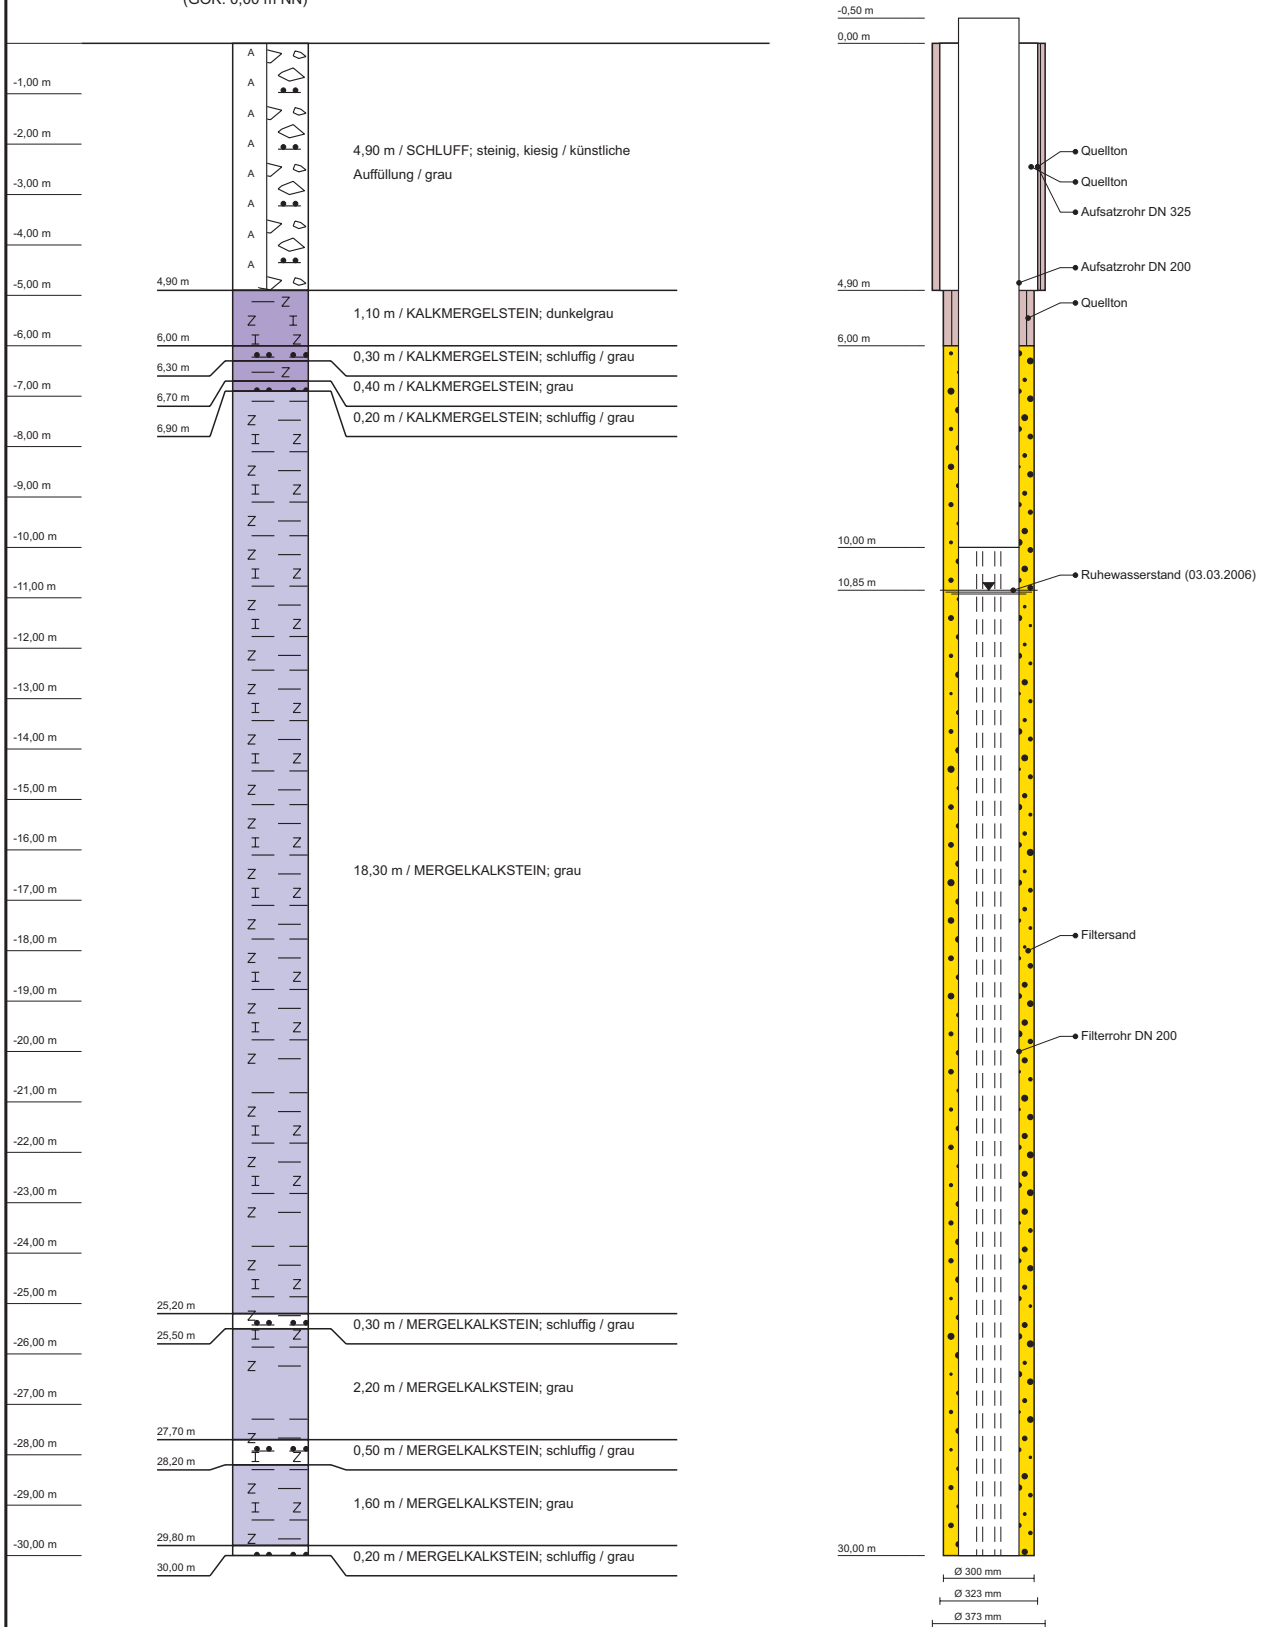

Absenkbrunnen 1

2136

Ort d. Bohrg.	: Paderborn - Kötterhagen	Anlage:
Auftraggeber	: Volksbank-Paderborn-Höxter	Seite: 1 von 1
Bohrfirma	: Stuckmann Brunnenbau GmbH & Co.KG	Maßstab: 1:150
Bearbeiter	: TJ	Datum: 14.03.2006

SCHMIDT UND PARTNER
Beratende Hydrogeologen BDG
Beratende Ingenieure VBI



Dipl.-Geol. Frank Schmidt • Beratende Hydrogeologen BDG • Beratende Ingenieure VBI
Osnungstraße 75 • 33605 Bielefeld
Telefon: 0 52 1 / 950 399 0 • Telefax: 0 52 1 / 950 399 19
E-mail: kornelius@schmidt-und-partner.de • Internet: www.schmidt-und-partner.de
Bankverbindung: Sparkasse Bielefeld • Konto-Nr. 64 53 153 • BLZ 480 501 61