


KB 1

(GOK: 123,84 m NN)

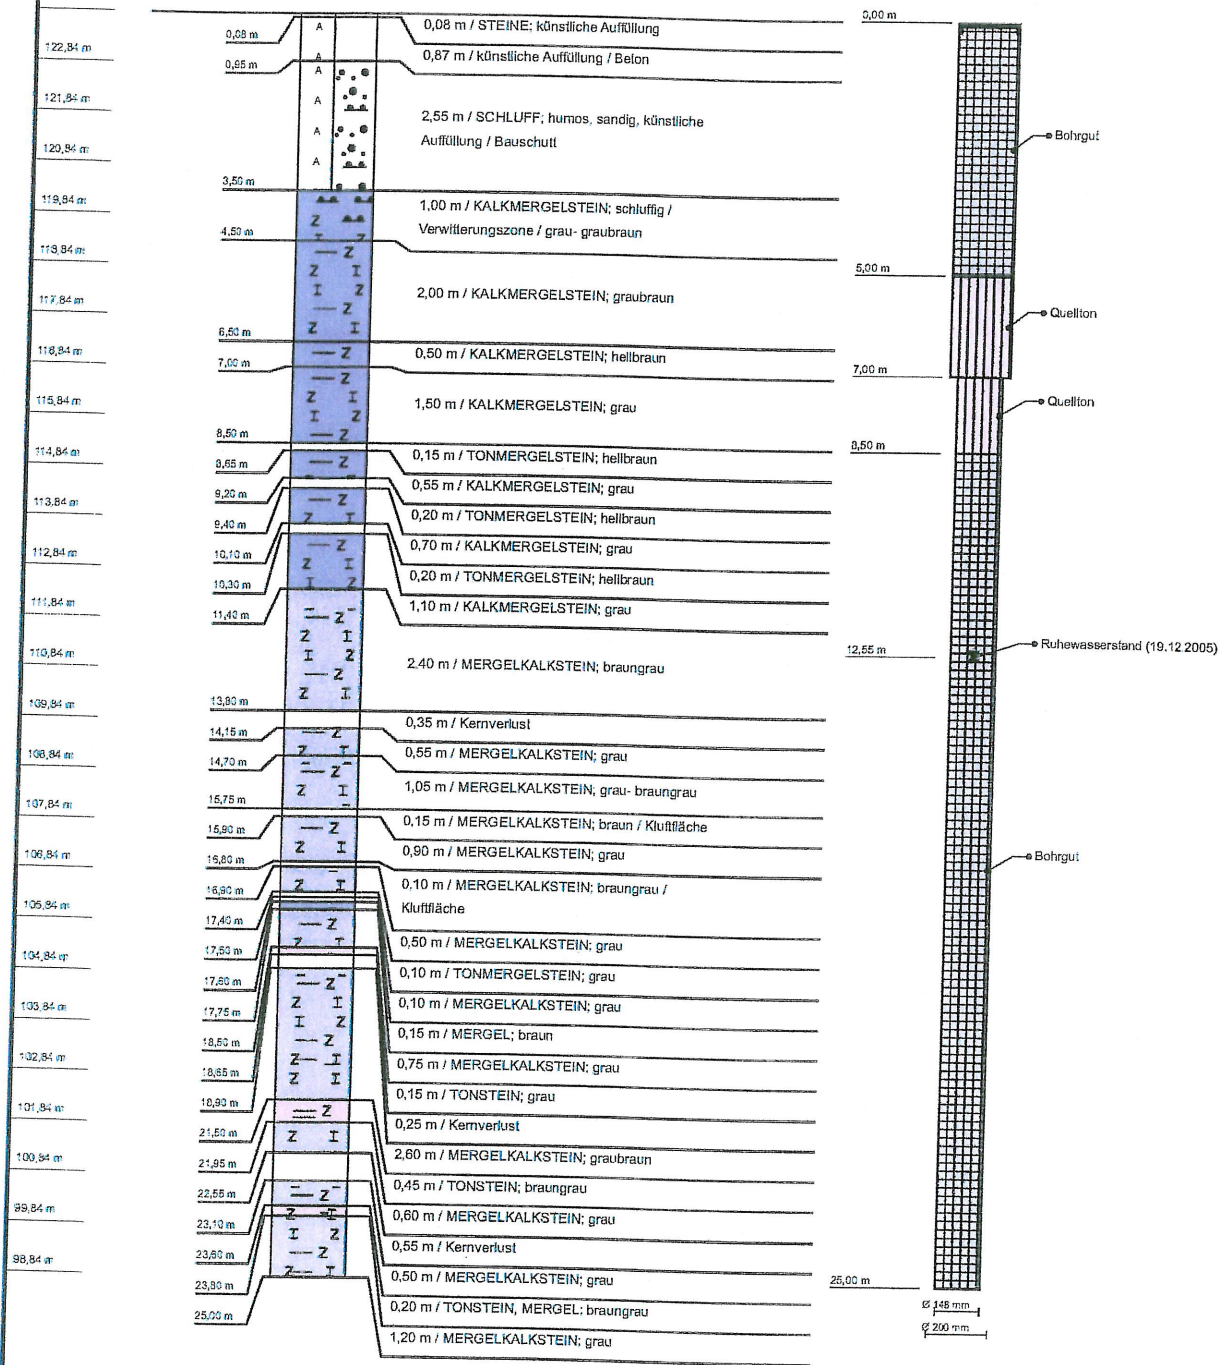

KB 1

2136

Ort d. Bohrg. : Paderborn - Kötterhagen

Anlage:

Auftraggeber : Volksbank-Paderborn-Höxter

Seite: 1 von 1

Bohrfirma : Stuckmann Brunnenbau GmbH & Co.KG

Maßstab: 1:150

Bearbeiter : TJ

Datum: 09.02.2006


SCHMIDT UND PARTNER
Beratende Hydrogeologen BDG
Beratende Ingenieure VBI



Geotechnische Untersuchungen
Baugruben, Fundamente, Stützwände

KB 2

(GOK: 123,27 m NN)

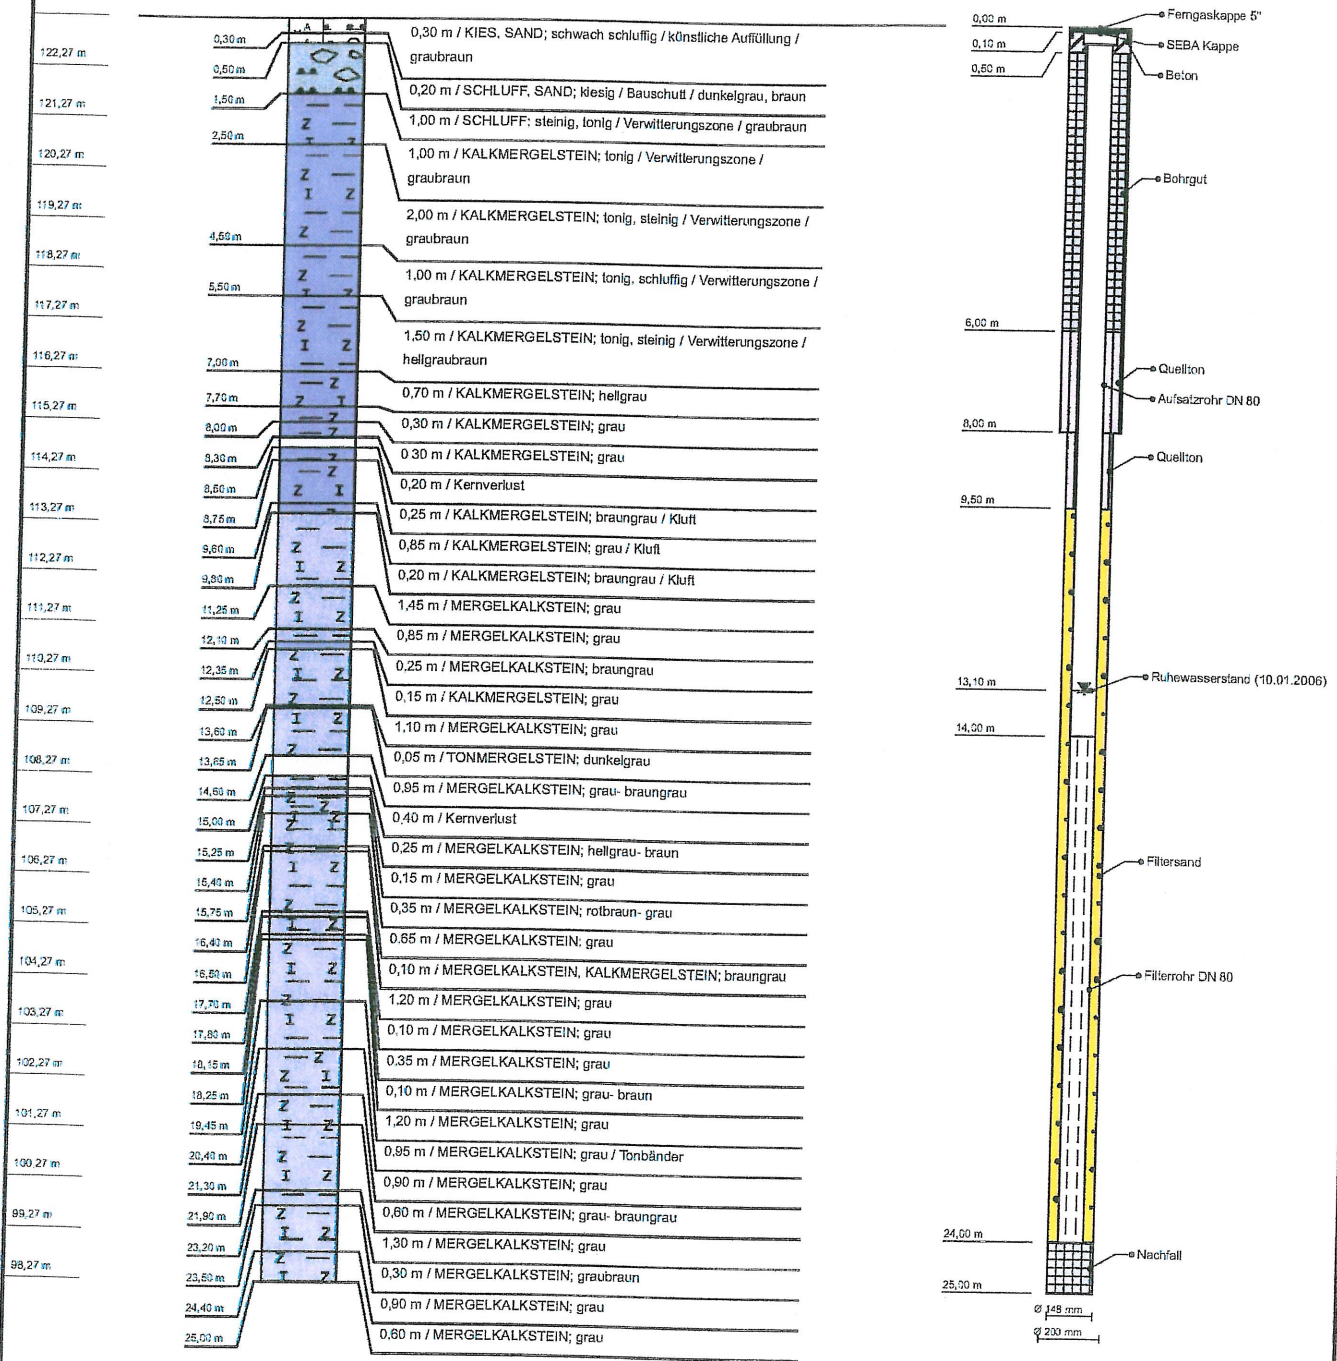

KB 2

2136

Ort d. Bohrg. : Paderborn - Kötterhagen

Anlage:

Auftraggeber : Volksbank-Paderborn-Höxter

Seite: 1 von 1

Bohrfirma : Stuckmann Brunnenbau GmbH & Co.KG

Maßstab: 1:150

Bearbeiter : TJ

Datum: 09.02.2006

SCHMIDT UND PARTNER
Beratende Hydrogeologen BDG
Beratende Ingenieure VBI



