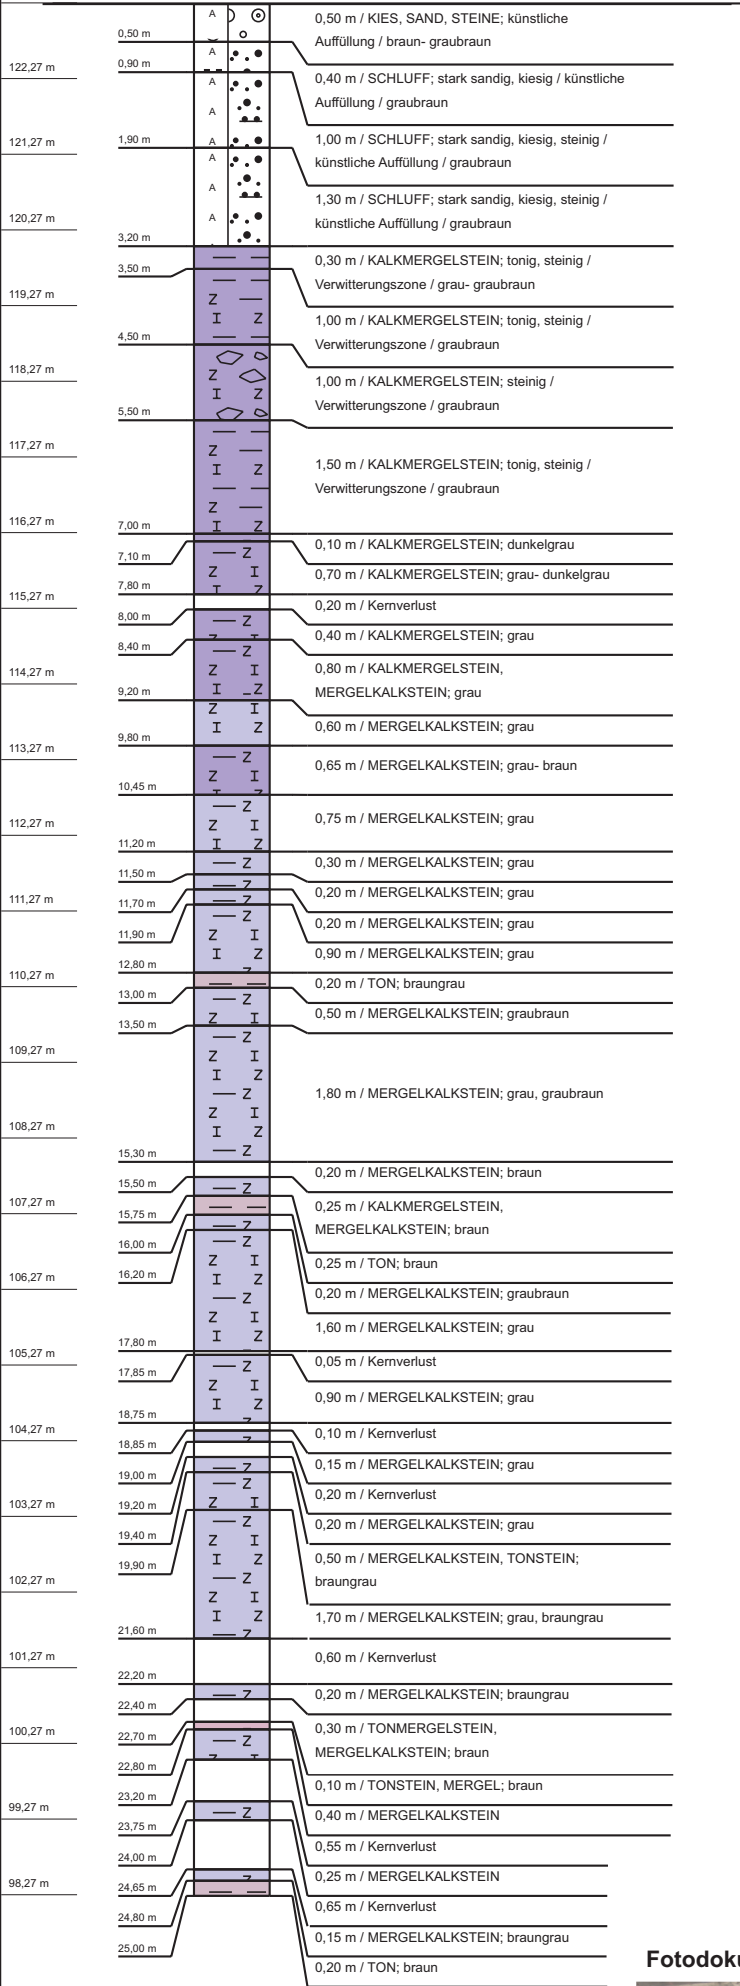


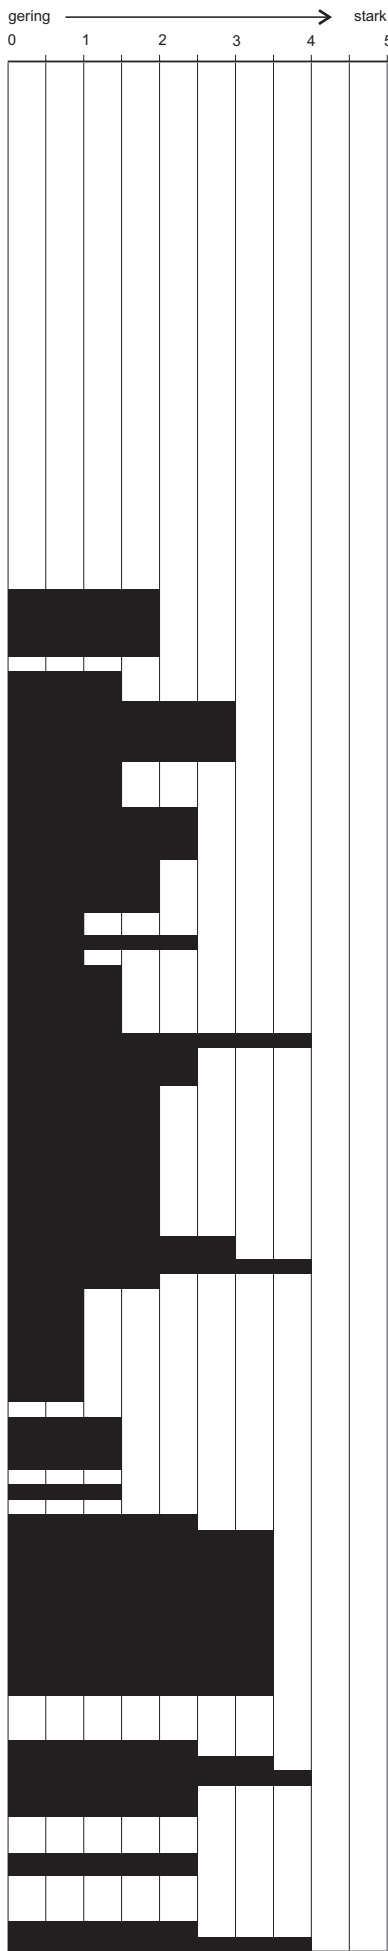
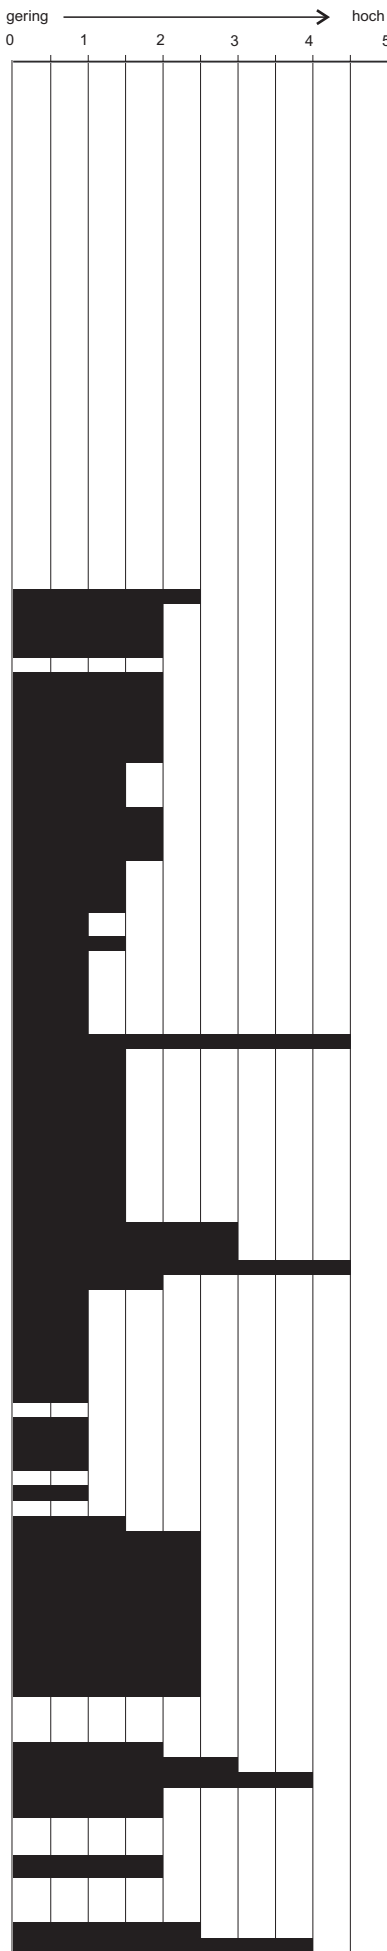
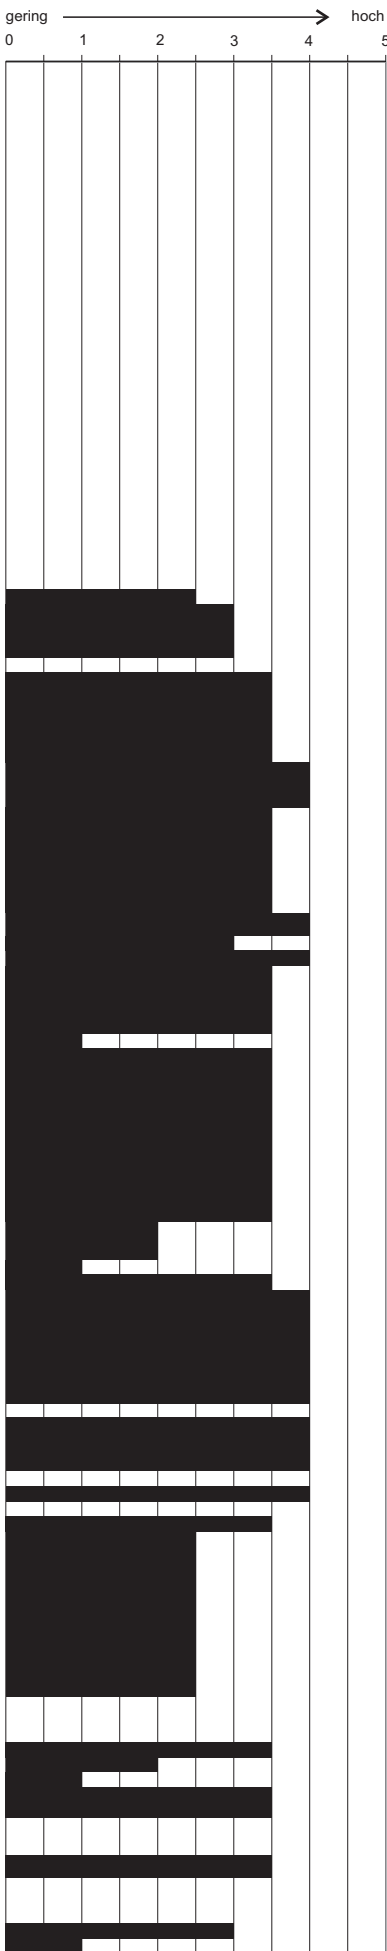
Kernbohrung 3

Schichtenverzeichnis

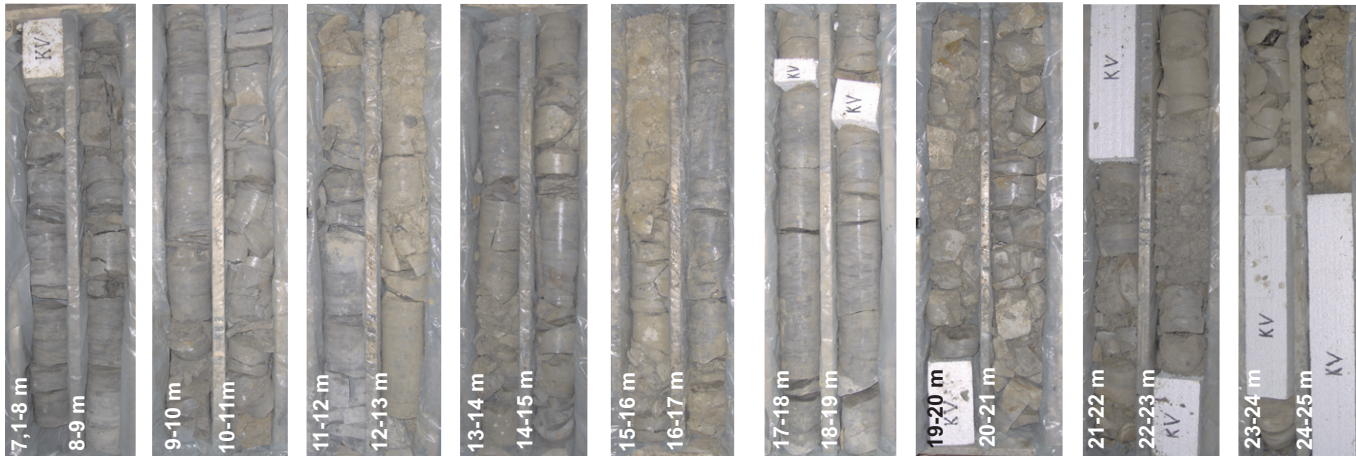
(GOK: 123,26 m NN)



Klüftung*
(Zerlegungsgrad*)

**Verwitterungsgrad*****Gesteinsfestigkeit***

Fotodokumentation:



Kernbohrung 3

Proj.-Nr.: 2136

* Die Klassifikation erfolgte anhand einer subjektiven Bewertungsskala von 1 (gering) bis 5 (stark/hoch)

Ort d. Bohrg. : Paderborn - Kötterhagen

Anlage:

Auftraggeber : Volksbank-Paderborn-Höxter

Seite: 1 von 1

Bohrfirma : Stuckmann Brunnenbau GmbH & Co.KG

Maßstab: 1:100

Bearbeiter : TJ

Datum: 09.02.2006

SCHMIDT UND PARTNER

Beratende Hydrogeologen BDG
Beratende Ingenieure VBI



Dipl.-Geol. Frank Schmidt • Beratende Hydrogeologen BDG • Beratende Ingenieure
Osnungstraße 75 • 33605 Bielefeld
Telefon: 0 52 1/ 950 399 0 • Telefax: 0 52 1/ 950 399 19
E-mail: kontakt@[schydro.de](mailto:kontakt@schydro.de) • Internet: www.schydro.de
Bankverbindungen: Sparkasse Bielefeld • Konto-Nr. 64 53 153 • BLZ 480 501 61