


Blatt A

M 1:500

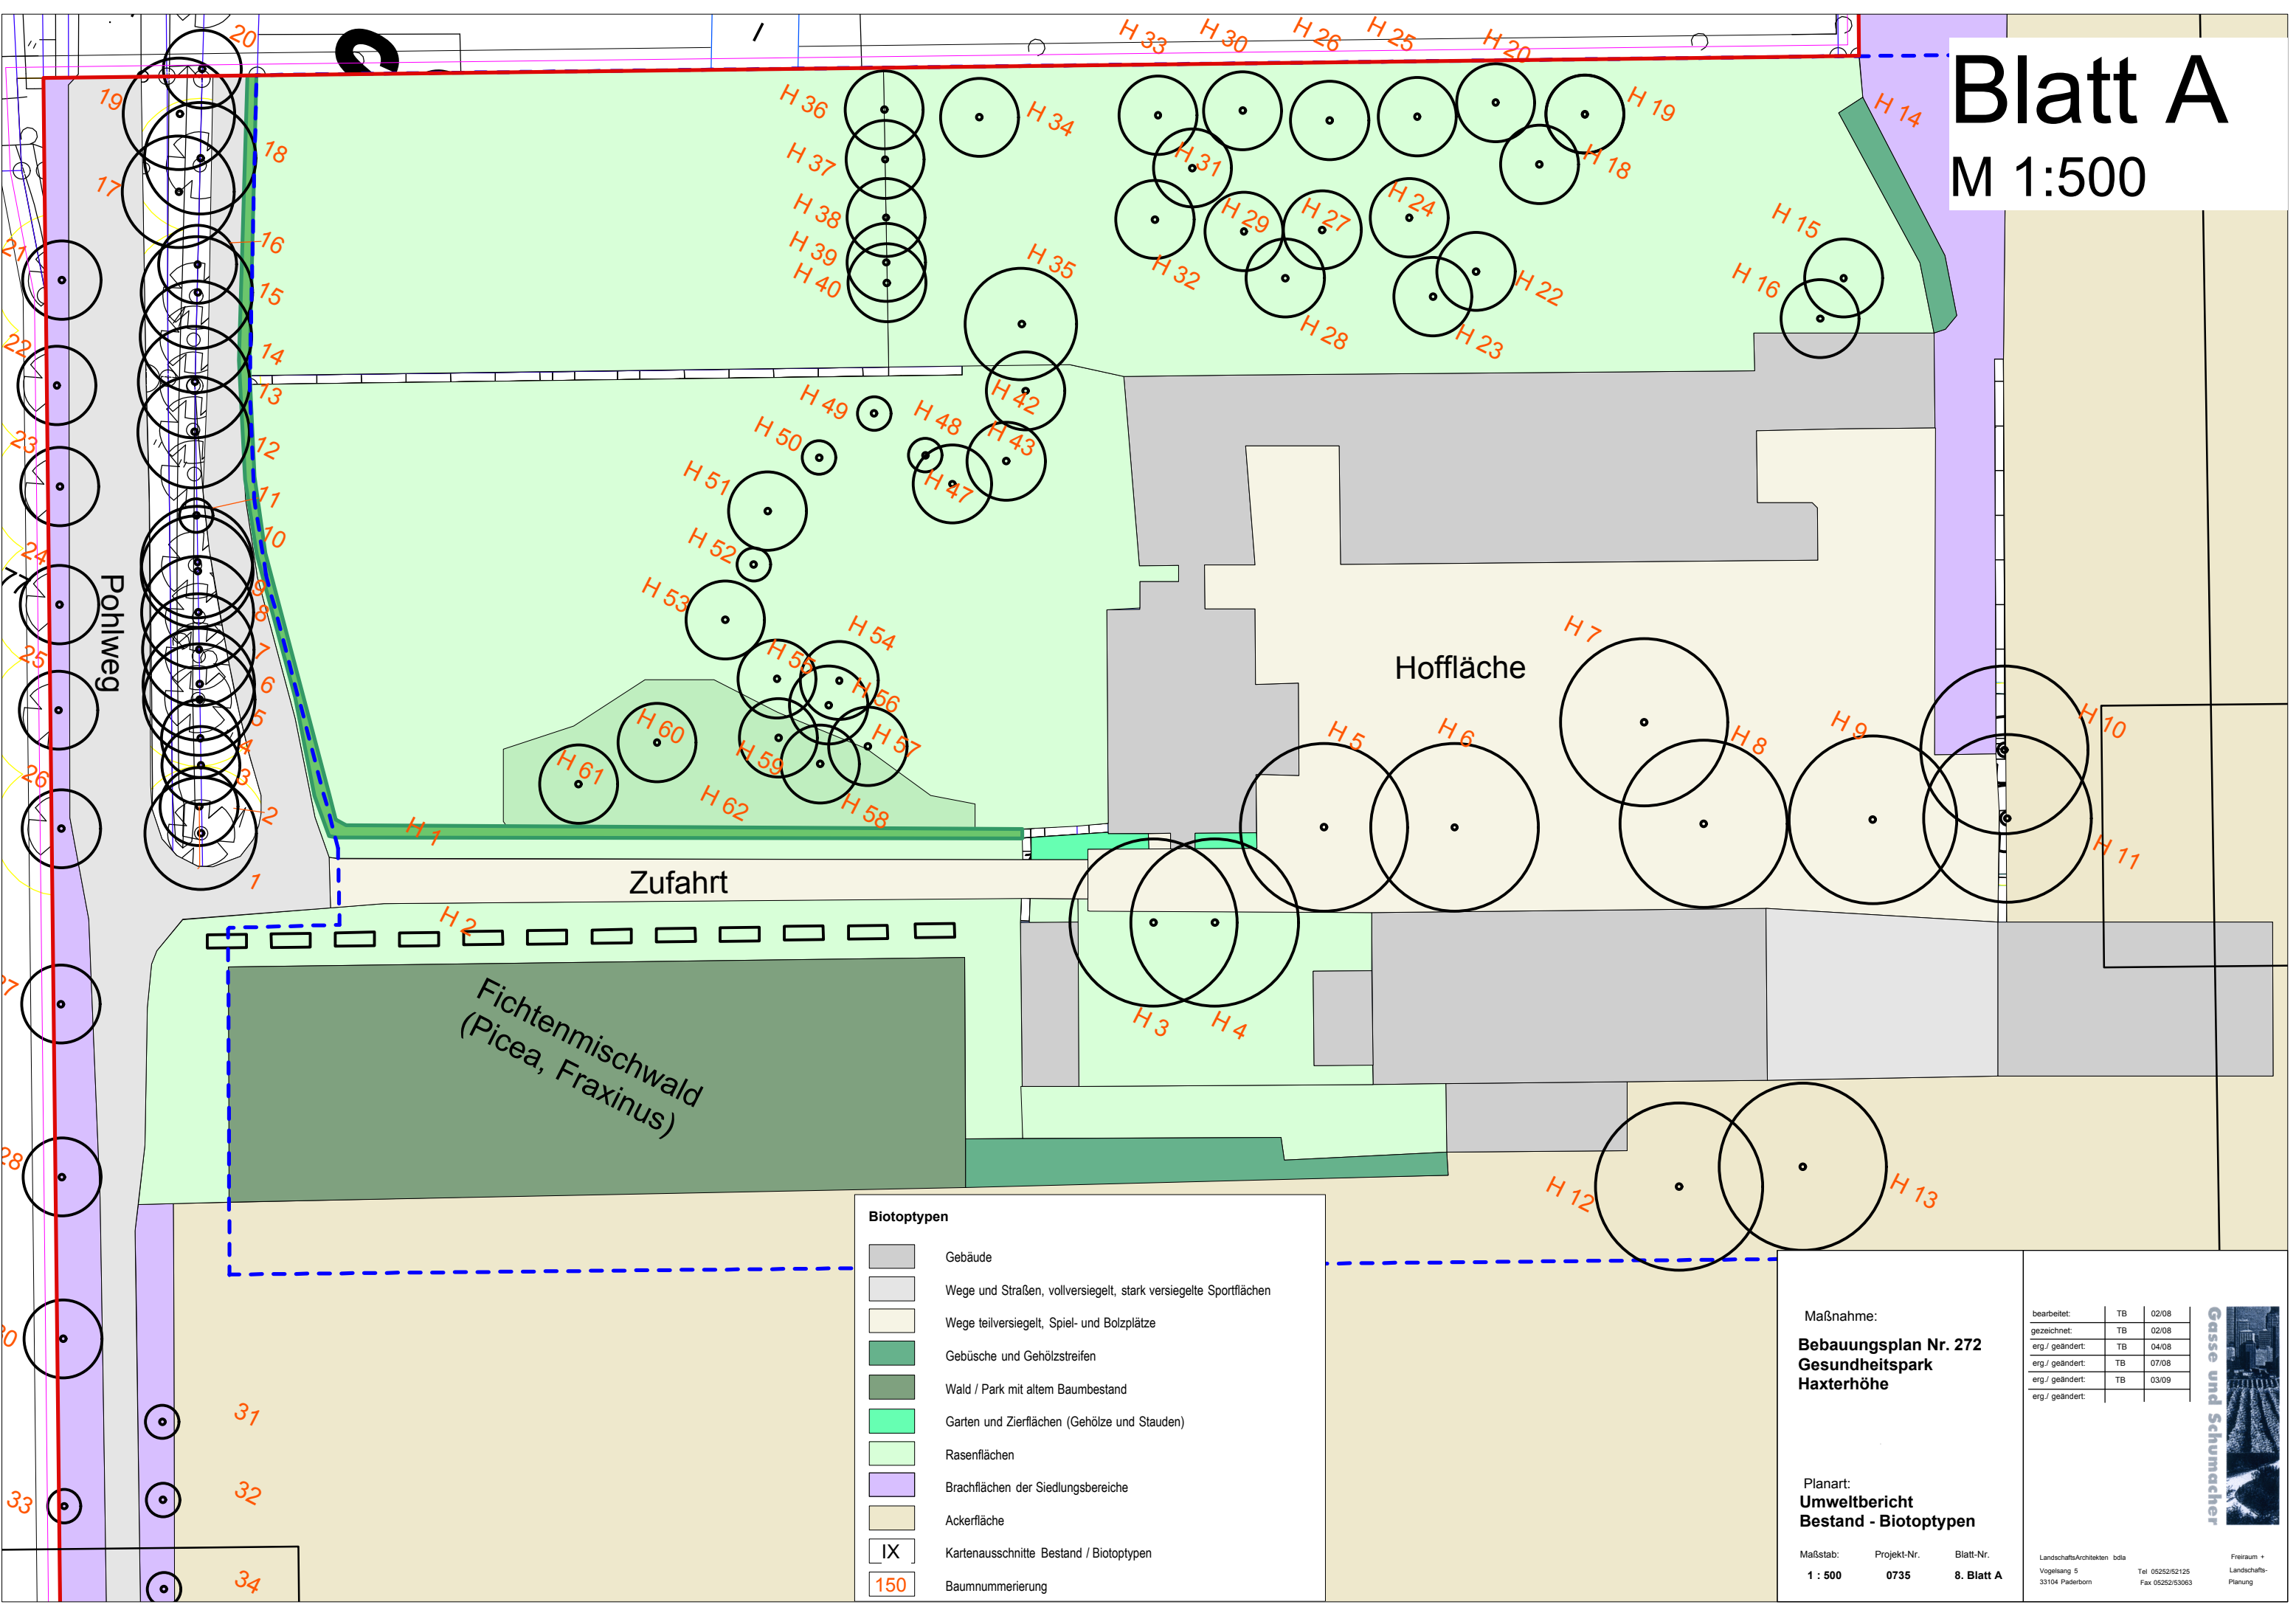

Biotoptypen

	Gebäude
	Wege und Straßen, vollversiegelt, stark versiegelte Sportflächen
	Wege teilversiegelt, Spiel- und Bolzplätze
	Gebüsche und Gehölzstreifen
	Wald / Park mit altem Baumbestand
	Garten und Zierflächen (Gehölze und Stauden)
	Rasenflächen
	Brachflächen der Siedlungsbereiche
	Ackerfläche
	Kartenausschnitte Bestand / Biotoptypen
	Baummerkmal

Maßnahme:

Bebauungsplan Nr. 272

Gesundheitspark

Haxterhöhe

Planart:

Umweltbericht

Bestand - Biotoptypen

Maßstab: 1 : 500

Projekt-Nr. 0735

Blatt-Nr. 8. Blatt A

bearbeitet:	TB	02/08
gezeichnet:	TB	02/08
erg. / geändert:	TB	04/08
erg. / geändert:	TB	07/08
erg. / geändert:	TB	03/09
erg. / geändert:		

LandschaftsArchitekten bdla

Vogelsang 5

33104 Paderborn

Tel. 0525/52125

Fax 0525/53063

Freiraum +

Landschafts-

Planung

