



Paderborn

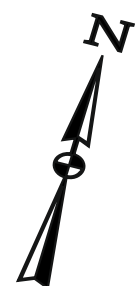

Maßstab
1 : 1.500

15 m

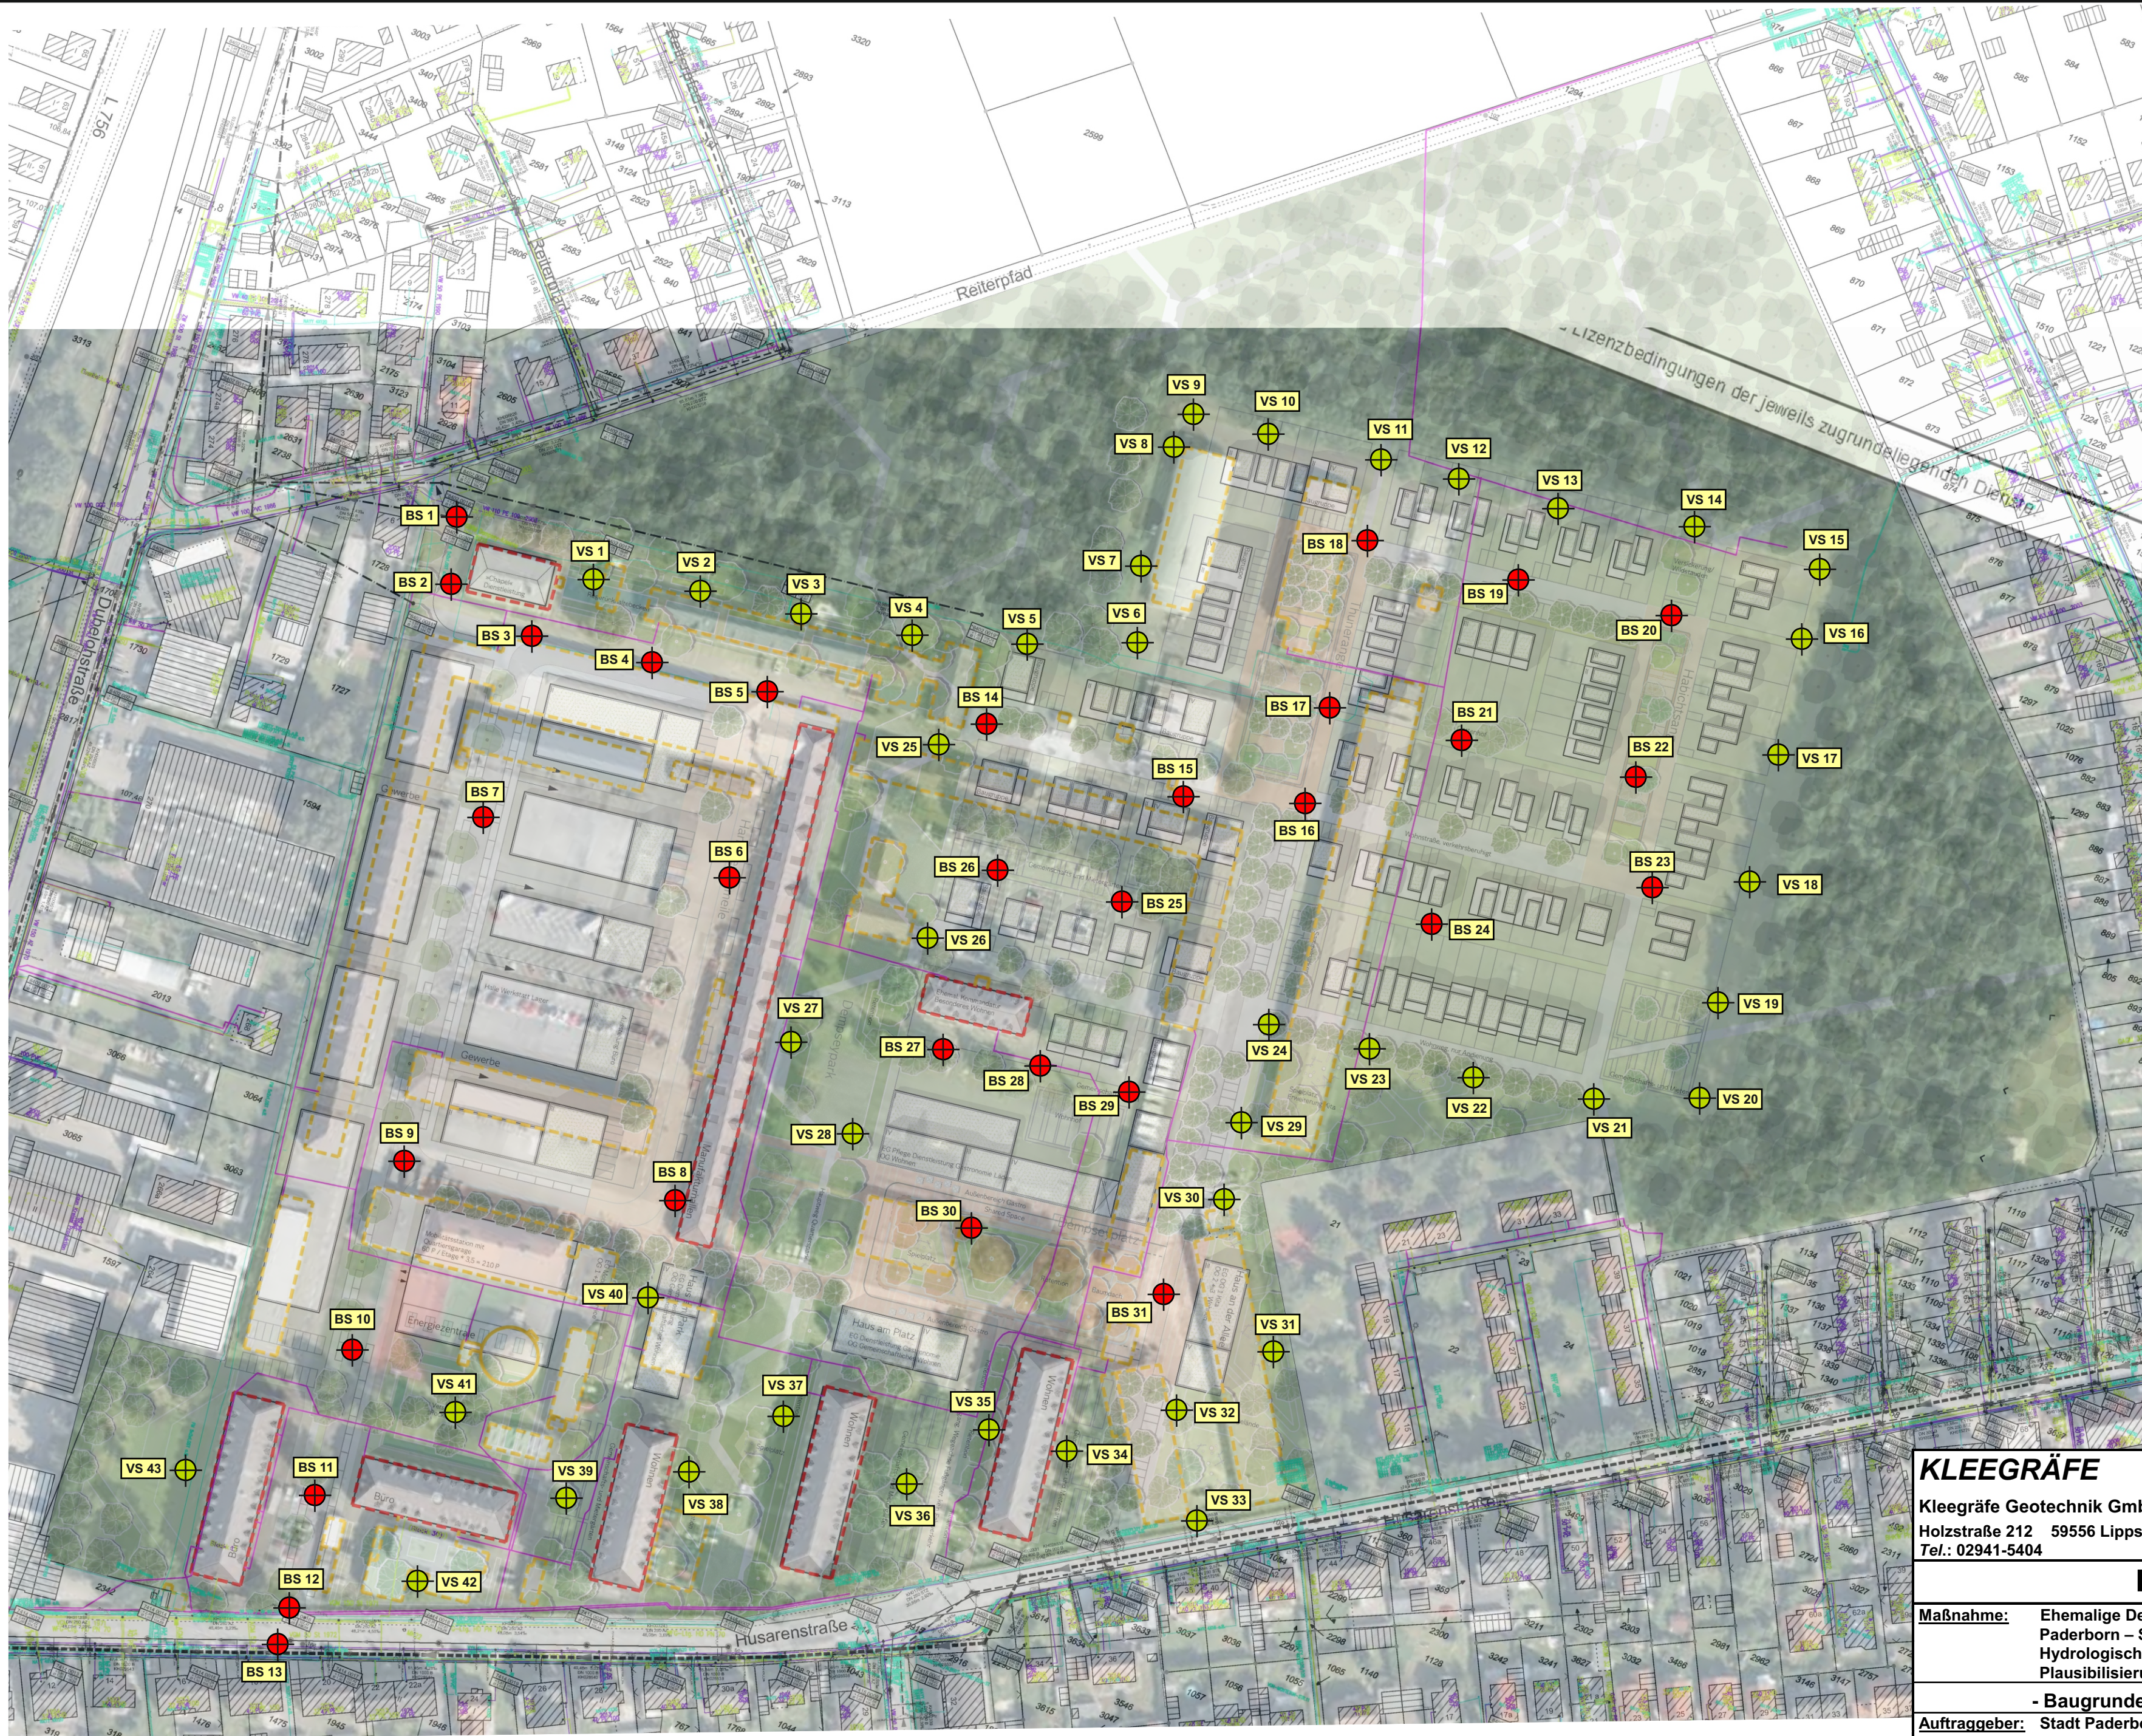

Zeichenerklärung:

-  **BS** Kleinbohrung gemäß DIN 4021 (Baugrund bis 5,0 m)
-  **VS** Kleinbohrung gemäß DIN 4021 (Versickerung)

KLEEGRÄFE

KleeGräfe Geotechnik GmbH
Holzstraße 212 59556 Lippstadt - Bad Waldliesborn
Tel.: 02941-5404 Fax: 02941-3582



KleeGräfe Geotechnik GmbH
• Baugrund • Umwelt • Hydrogeologie

Lageplan

Maßnahme:	Ehemalige Dempsey Kaserne Paderborn – Schloß Neuhaus Hydrologische Bewertung und Plausibilisierung	Bearb.-Nr.
		201011
Auftraggeber:	Stadt Paderborn Stadtplanungsamt Am Hoppenhof 33 33104 Paderborn	Anlage: 1
		Blatt: 1
		Dez. 2020 Klee/Mey 1 : 1.500