



Paderborn

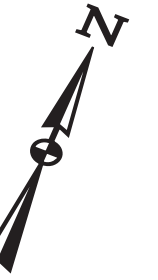

Maßstab
1 : 1.500

15 m

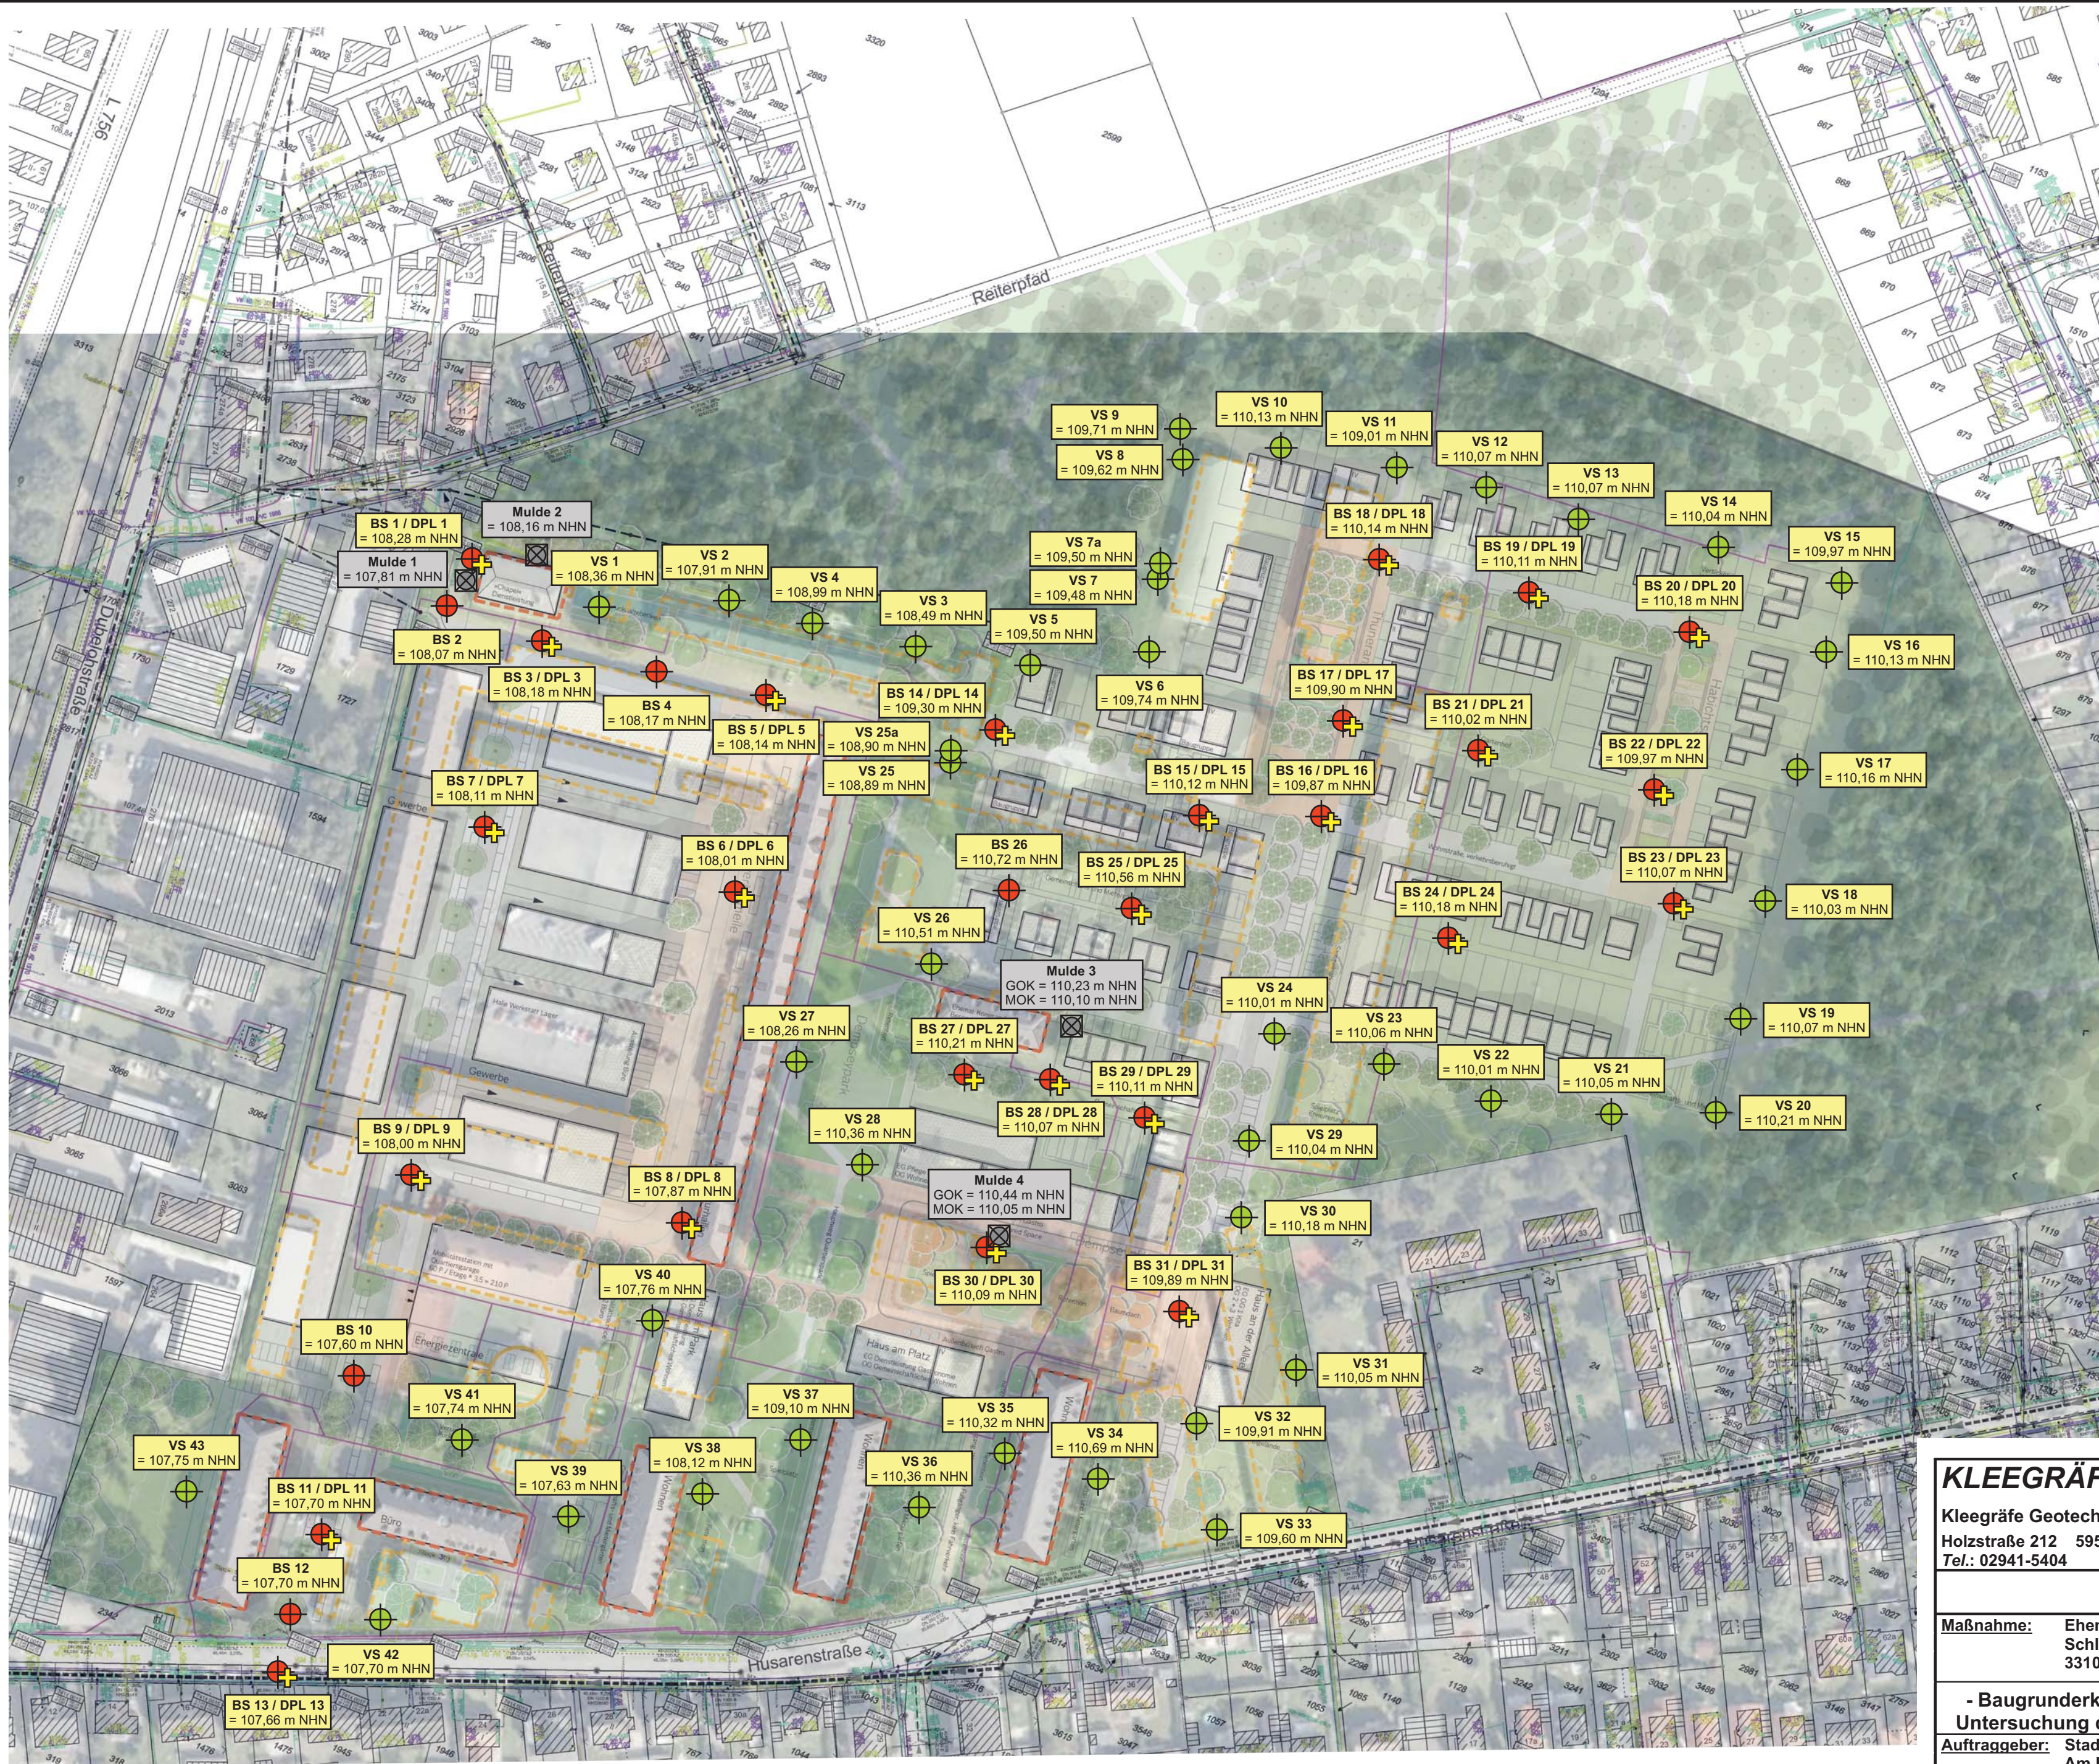

Zeichenerklärung:

-  **BS** Kleinbohrung
gemäß DIN EN ISO 22475-1
(Baugrunderkundung)
-  **VS** Kleinbohrung
gemäß DIN EN ISO 22475-1
(Versickerungspotential)
-  **DPL** Rammsondierung
gemäß DIN EN ISO 22476-2
-  **HMP** Höhenmesspunkt

KLEEGRÄFE

KleeGräfe Geotechnik GmbH
Holzstraße 212 59556 Lippstadt - Bad Waldliesborn
Tel.: 02941-5404 Fax: 02941-3582



Lageplan

Maßnahme:	Ehemalige Dempsey Kaserne Schloss Neuhaus 33104 Paderborn	Bearb.-Nr.
		201110
- Baugrunderkundung / hydrogeologische. Untersuchung des Versickerungspotentials -		Anlage: 1
Auftraggeber:	Stadt Paderborn Am Hoppenhof 33 33104 Paderborn	Blatt: 1
		Dezember 2020
		Klee/Mey/Stb 1 : 1.500