


Stadt Paderborn
Bebauungsplan Nr.74
Deckblatt I

Maßstab 1:500

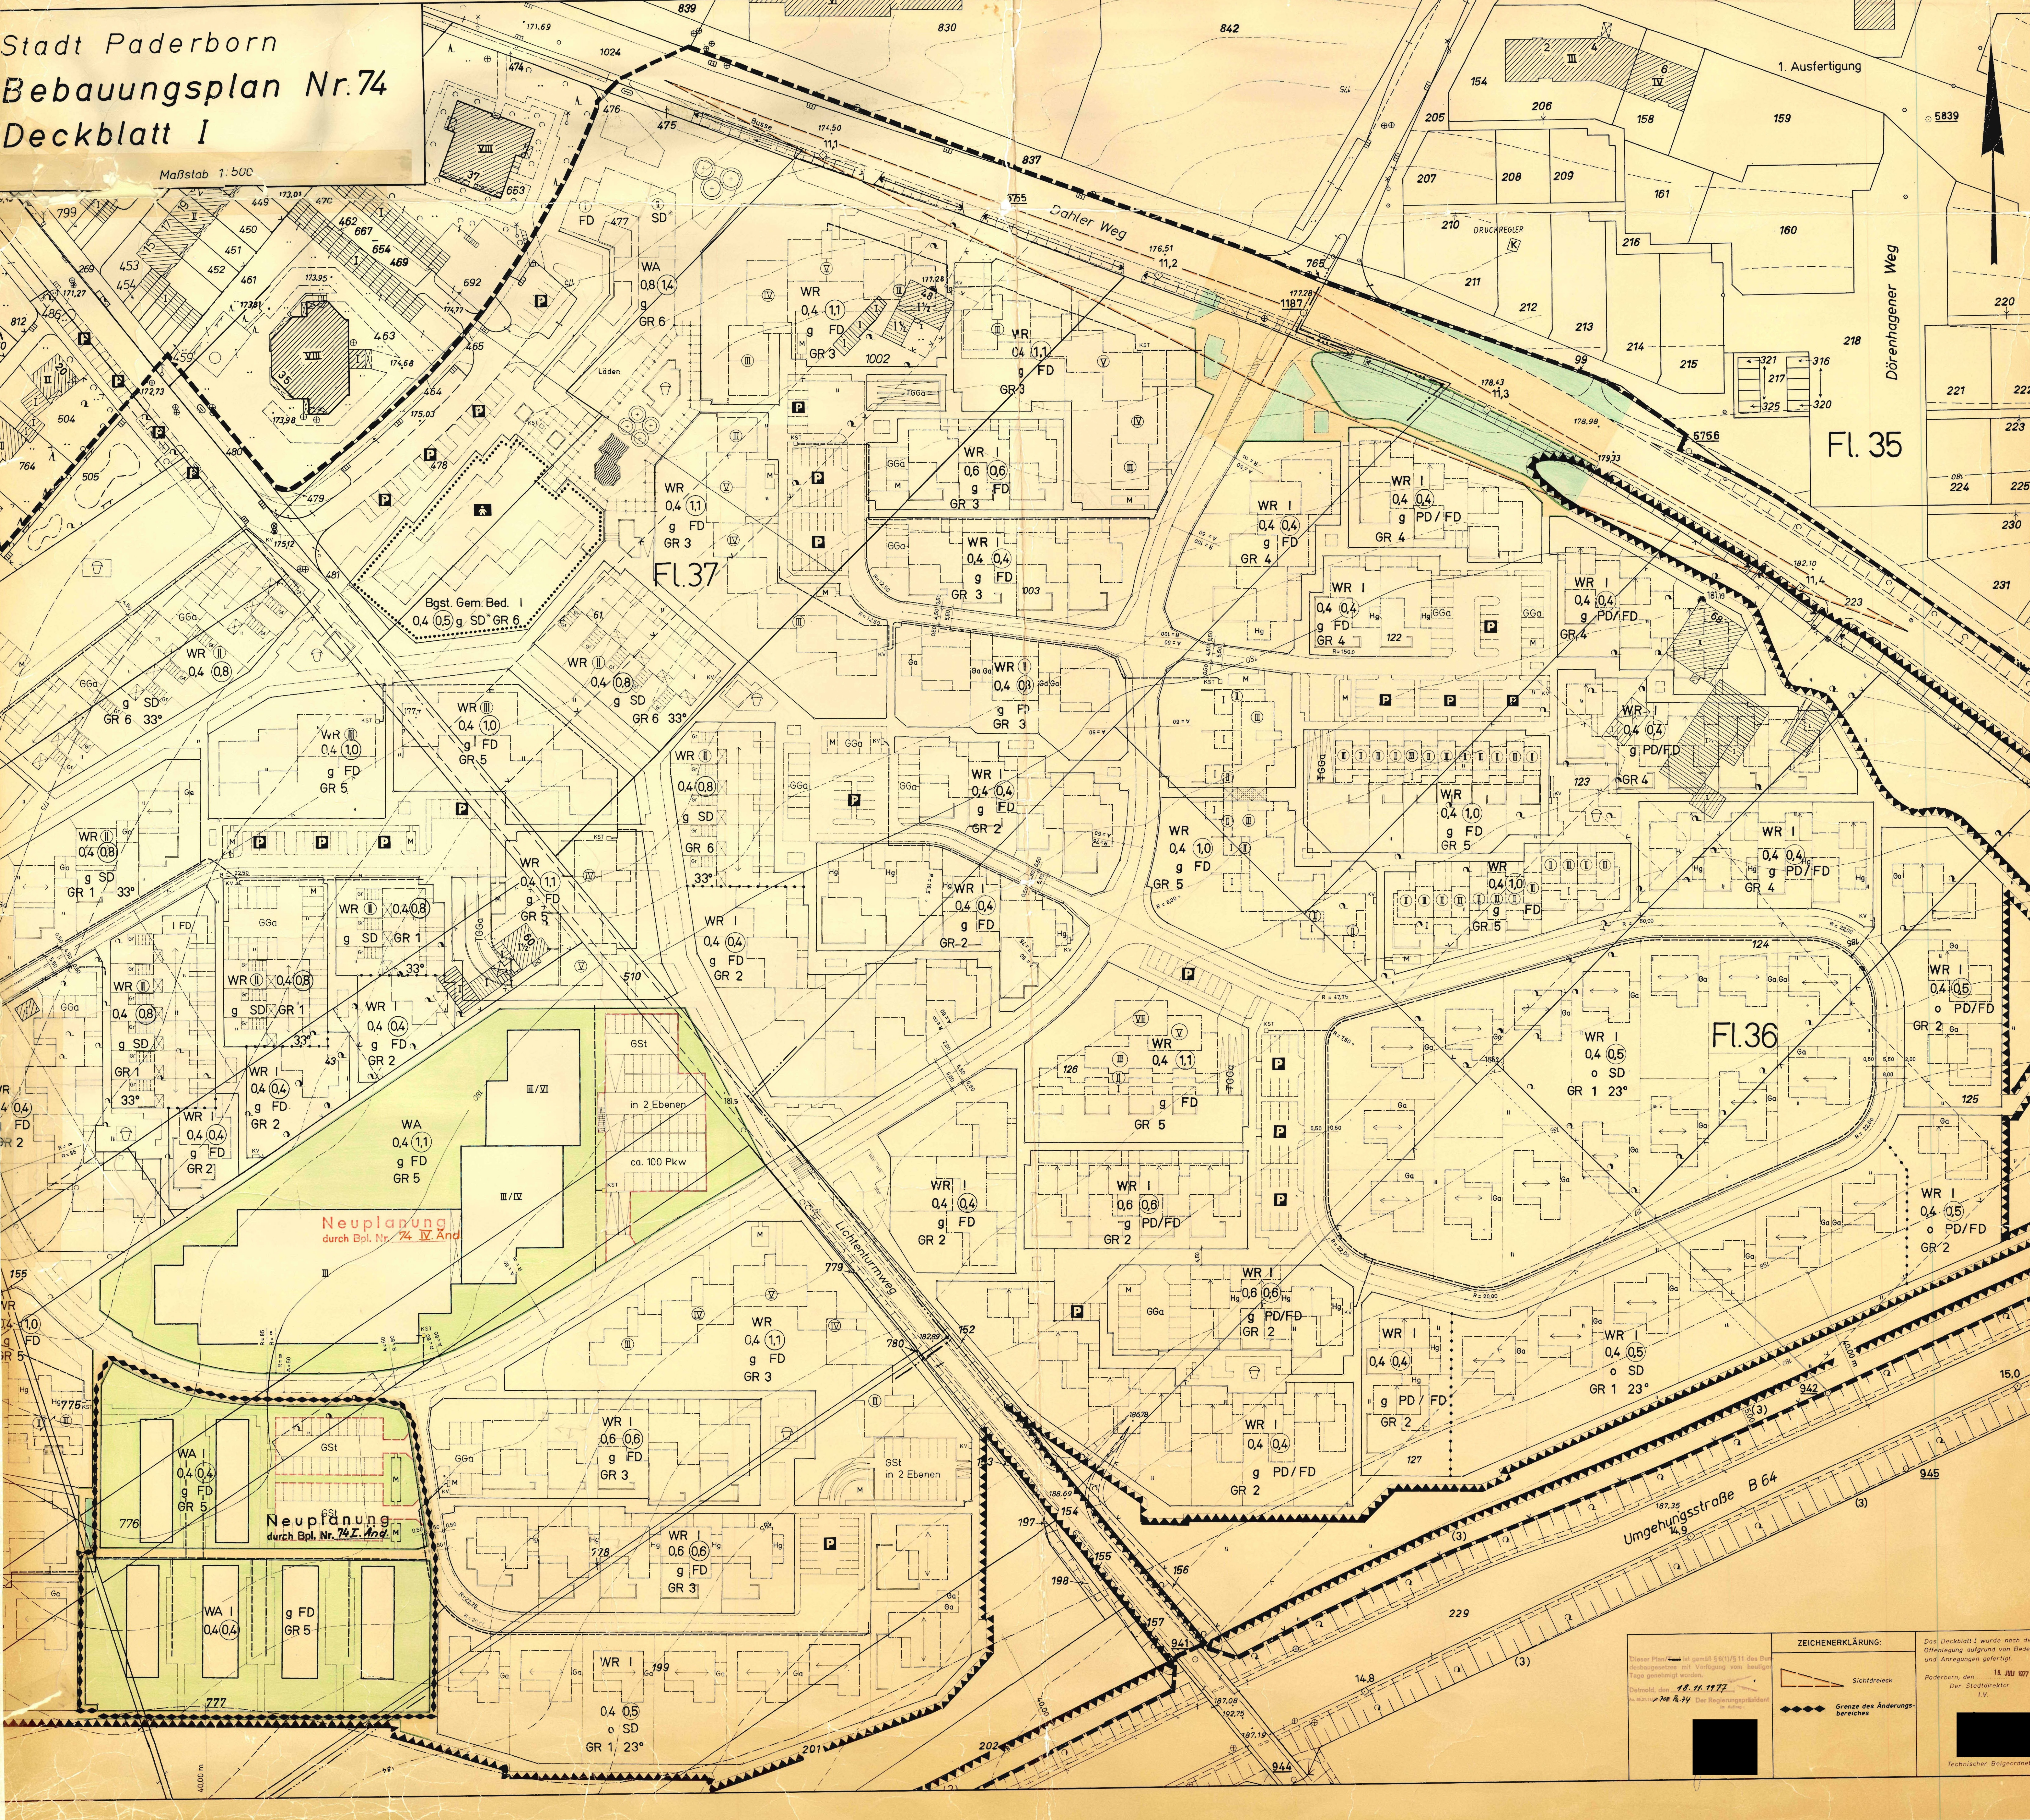

Neuplanung
durch Bpl. Nr. 74 IV. And.

Neuplanung
durch Bpl. Nr. 74 I. And.

Dieser Plan ist gemäß § 6(1) Nr. 11 des Bauzonengesetzes mit Vorlage von lediglich
Tage genehmigt worden.
Datum: 18.11.1972
von: 18.11.1972

ZEICHENERKLÄRUNG:

- Sichtdreieck
- Grenze des Änderungsbereiches

Dieses Deckblatt wurde nach der
Offenlegung aufgrund von Bedenken
und Anregungen gefertigt.
Paderborn, den 18. JULI 1977
Der Stadtdirektor
i.V.
Technischer Beigeordneter