Vorhaben- und Erschließungsplan Nr. W 225A -Autohof Paderbornfür das Gebiet: von der Borchener Straße (L755) Nordgrenze Flurstück 1131, Flur 7, Gemarkung Nordborchen; West- und Ostgrenze des Flurstücks 690, Flur 2, Gemarkung Wewer; Nordgrenze südlich des Wirt-schaftsweges Flurstück 683, Flur 7, Gemarkung Wewer im Verlauf der Abstandslinie A, B, C, D, E und F. Gemarkung Wewer

Niederschlagswasser kann an eine Versickerungsanlage mit oder ohne

Überlauf an die Regenwasserkanalisation angeschlossen werden."

59555 Lippstadt

Übersichtsplan 1:5000 7. Nutzfahrzeuge Reparaturbetrieb

le lacital

Kuwu

Techn. Beigeordneter

Nutzungsbereiche

LKW-Stellplätze

3. Nutzfahrzeugwerkstatt


2. Erweiterung Autohof für

1. Autohof

4. Bauernmarkt

5. Fast-Food

6. Hotel

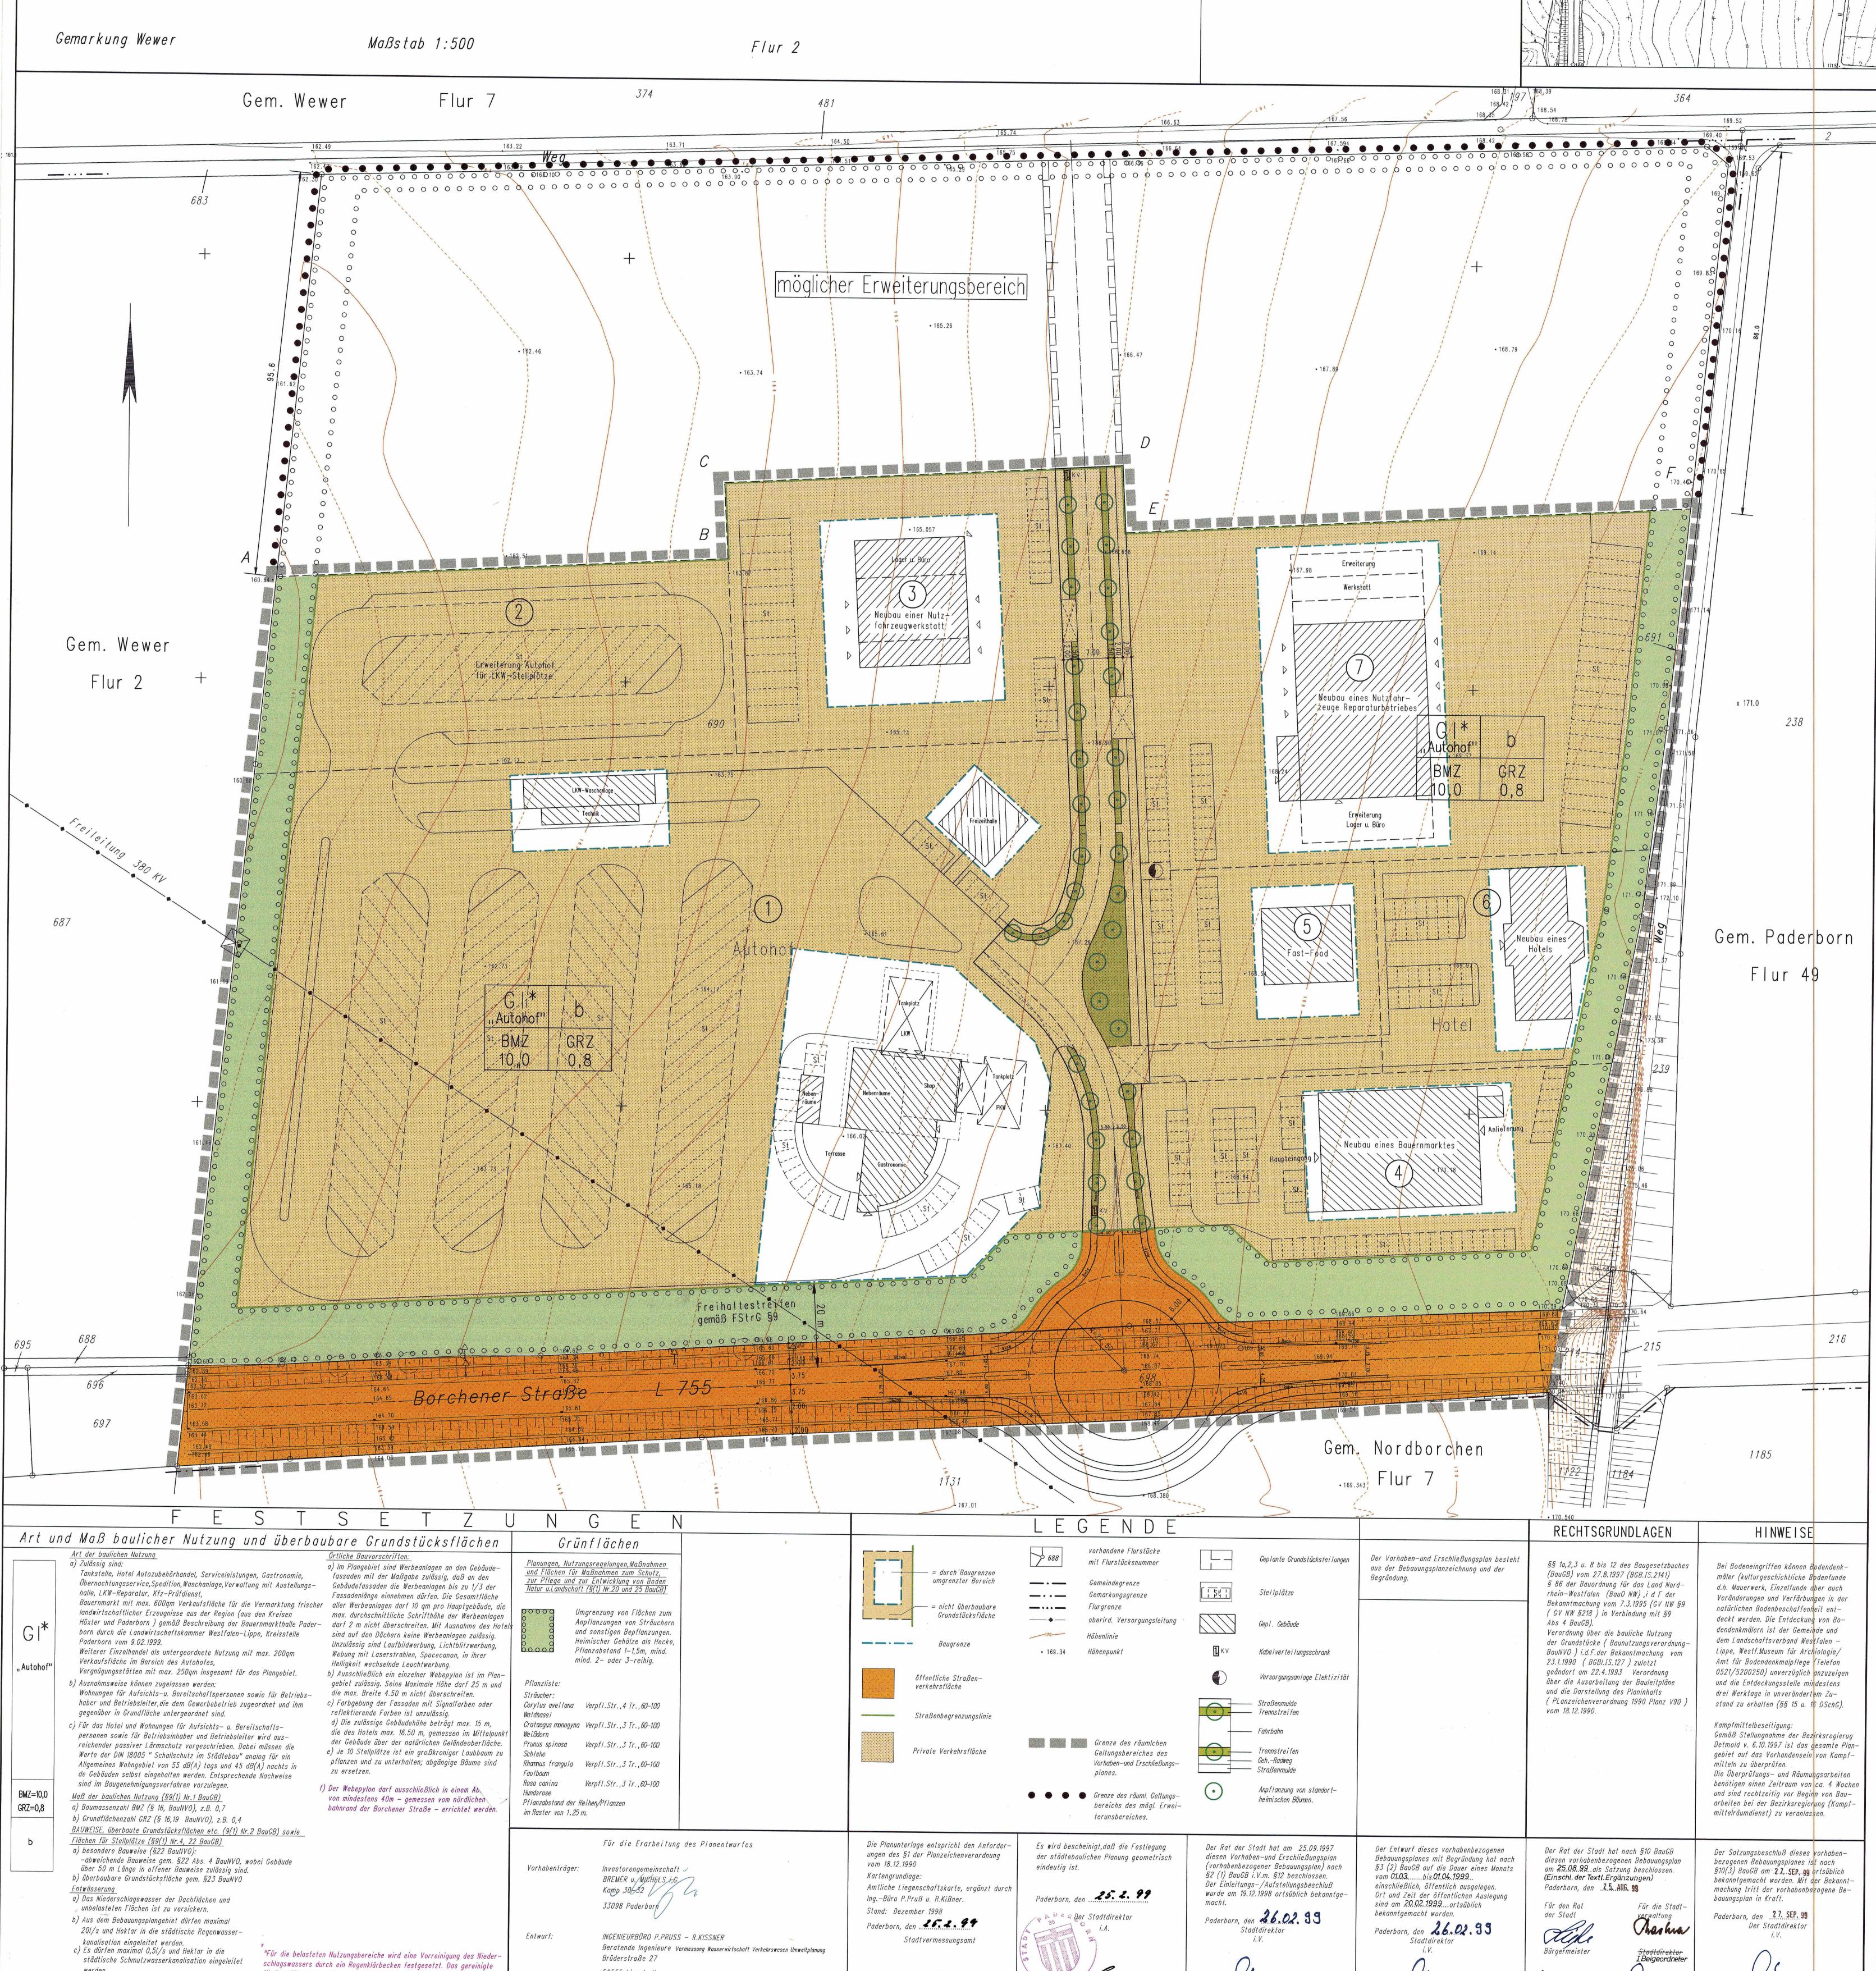

Coren

Städtischer Vermessungsdirektor

Städtischer Vermessungsdirektor