



Prognose von Schallimmissionen Berechnung zusätzlicher Varianten


Auftraggeber:	Studentenwerk Paderborn Warburger Straße 100 33098 Paderborn
Untersuchungsgegenstand:	3. Änderung des Bebauungsplanes Nr. 73 "Querweg/Mallinckroth-Schule"
Standort der Anlage:	Giselastraße/Querweg Paderborn, Nordrhein Westfalen
Zuständige Behörde:	Stadt Paderborn, Stadtplanungsamt
Projektnummer:	553003461
Durchgeführt von:	DEKRA Industrial GmbH Dipl.-Geogr. Oliver Winter Oldentruper Str. 131 D-33605 Bielefeld Telefon: +49.521.92795-85 E-Mail: oliver.winter@dekra.com WI
Auftragsdatum:	25.08.2011
Aufgabenstellung:	Berechnung der Schallimmissionen durch Straßenverkehr im Geltungsbereich des Bebauungsplans Nr. 73, Berechnung zusätzlicher Varianten und Darstellung als Lärmrasterkarten


1a Wall (4m), Außenwohnbereich (2m) tags

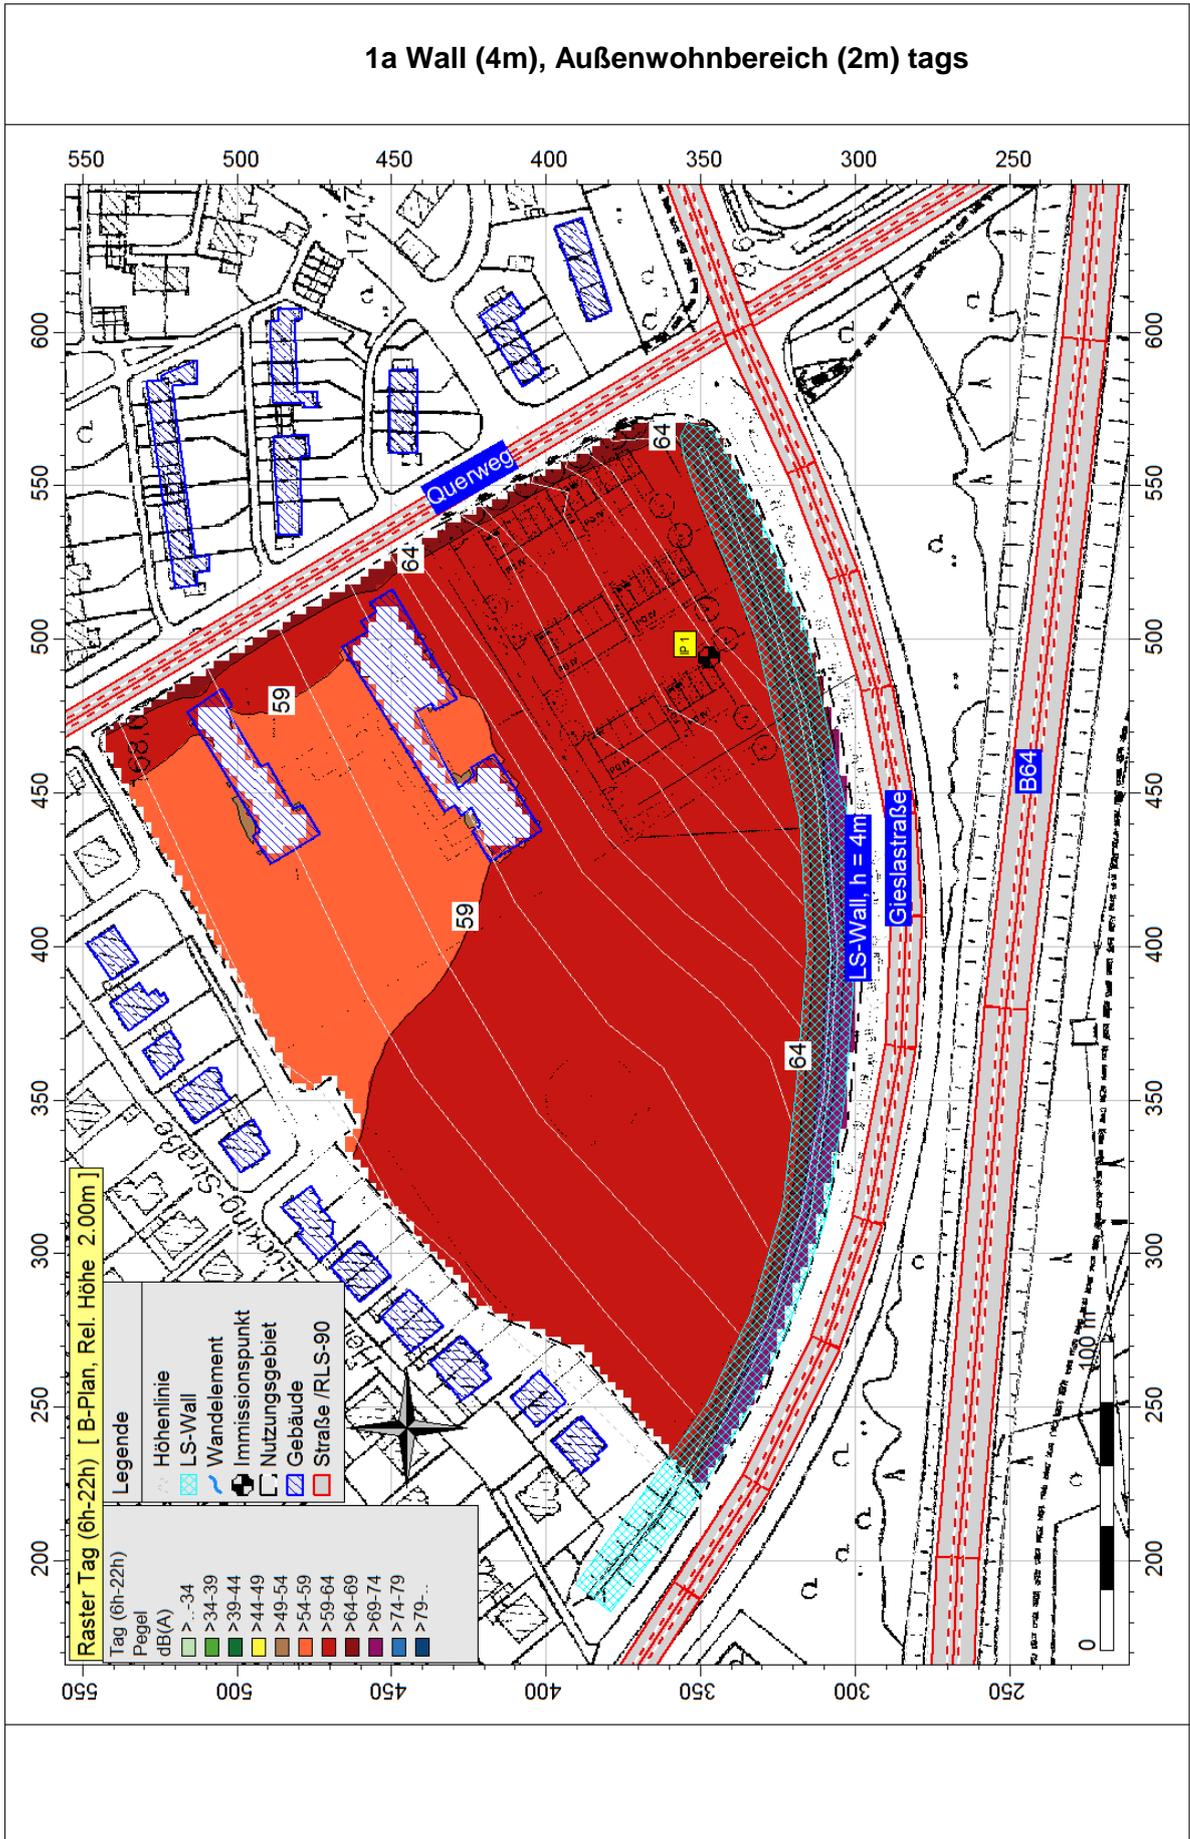


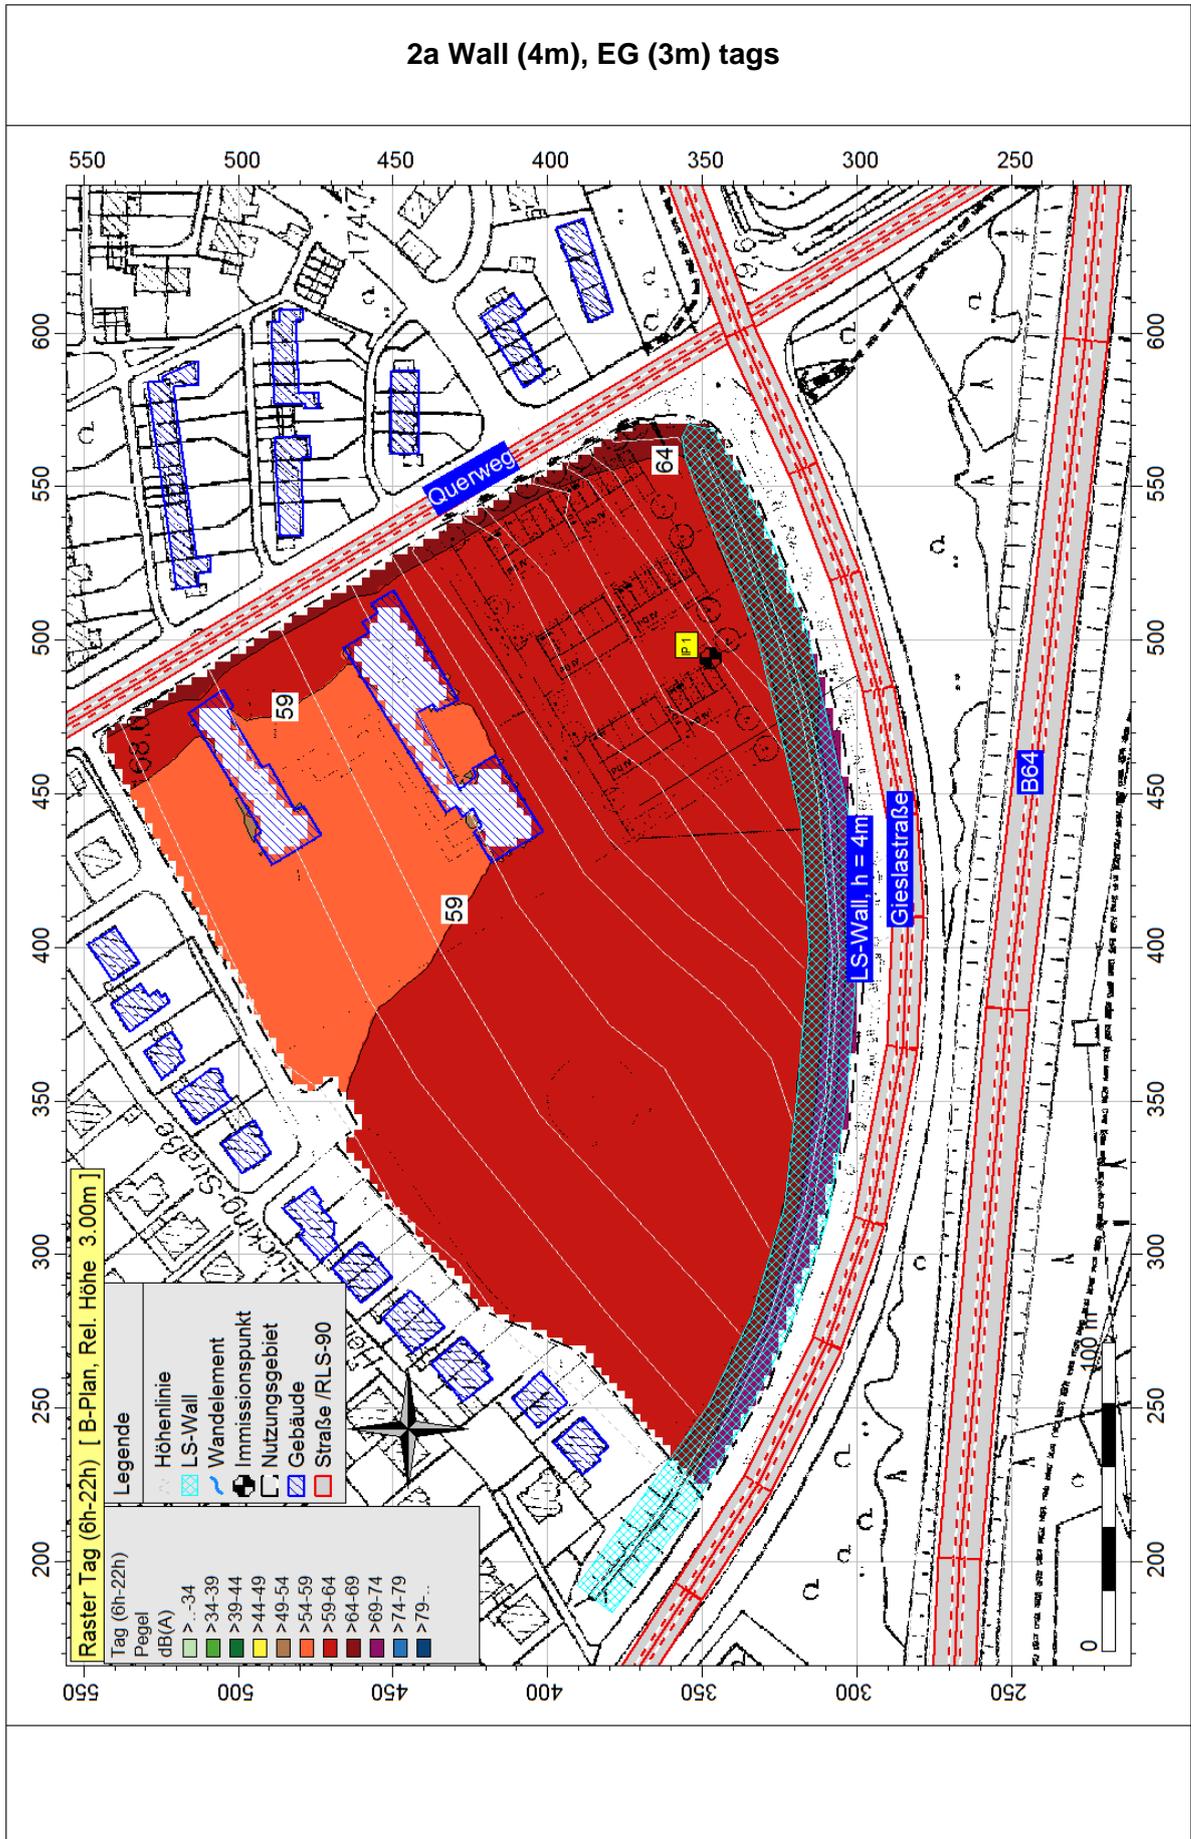


2b Wall (4m), EG (3m) nachts

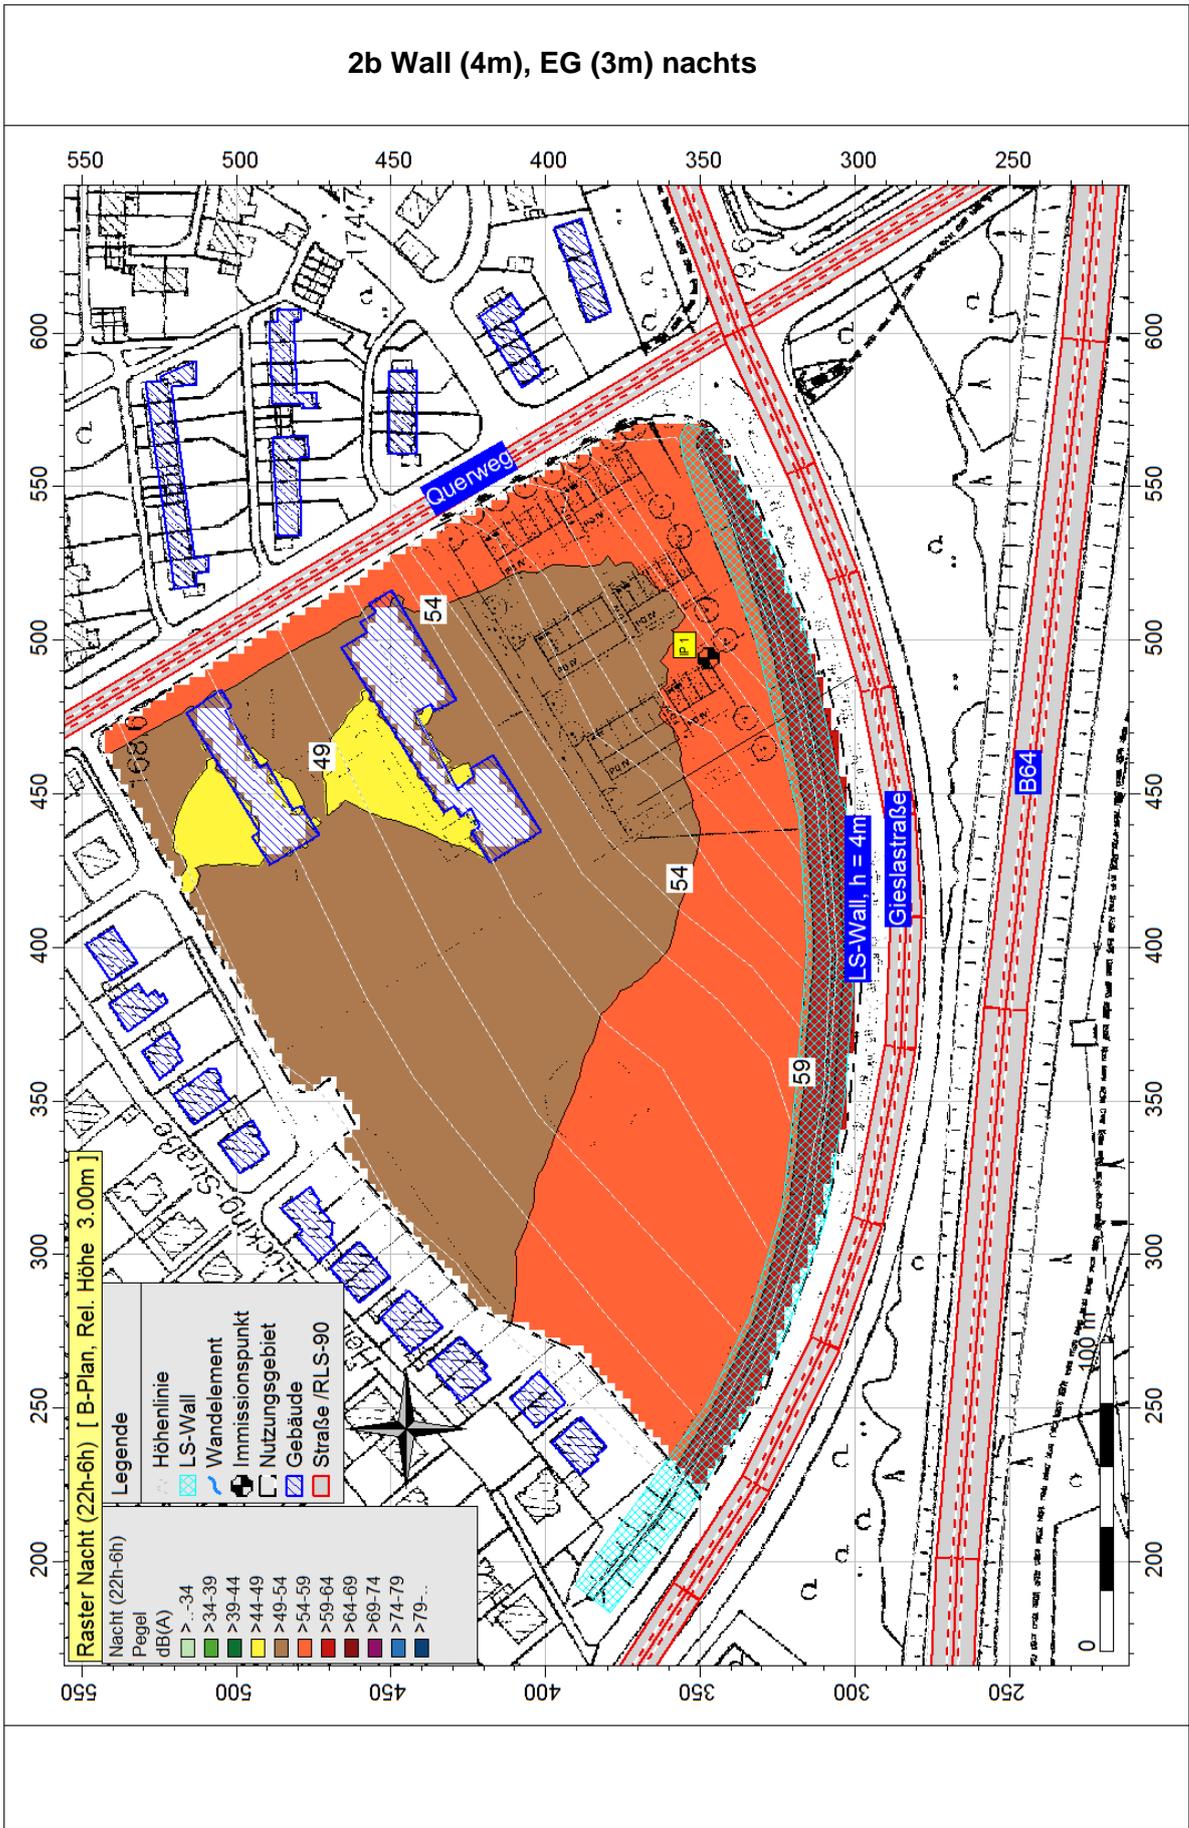

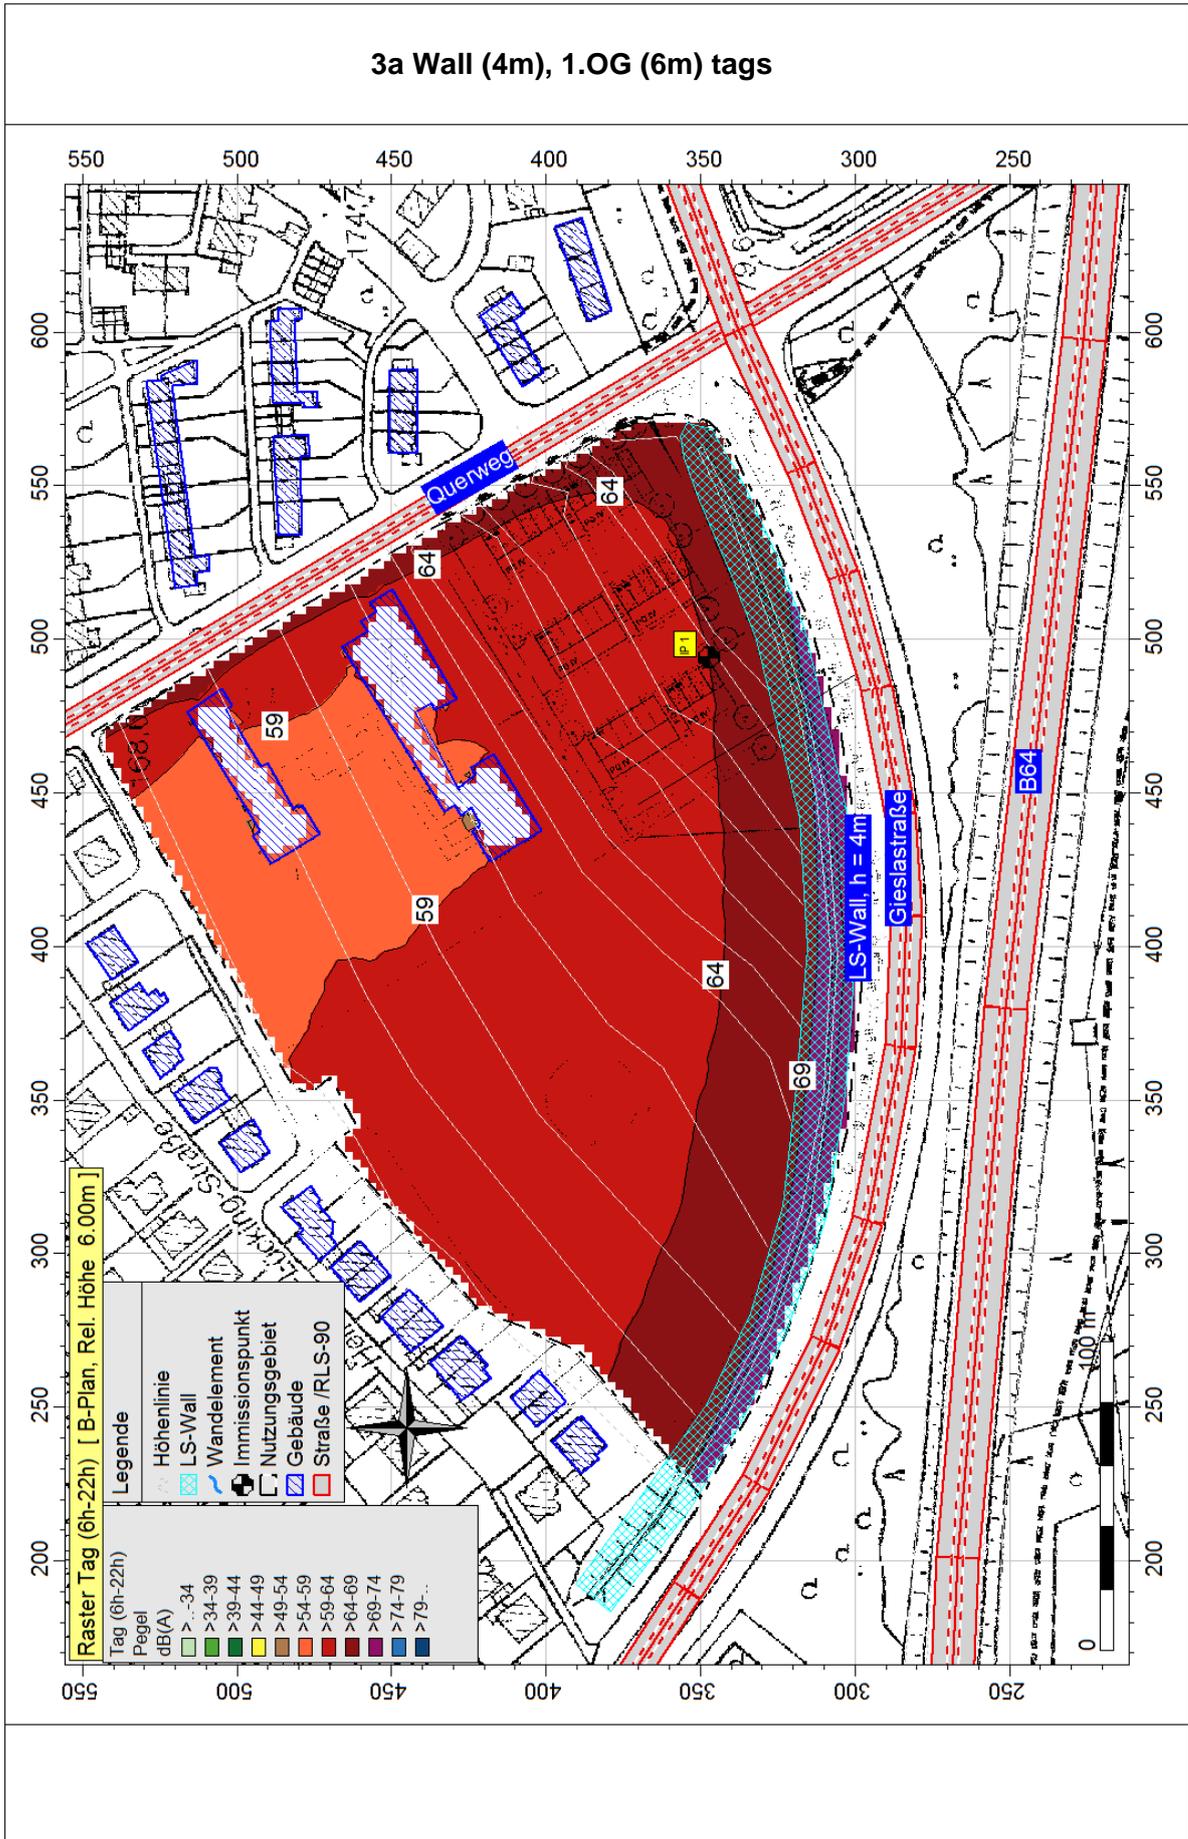


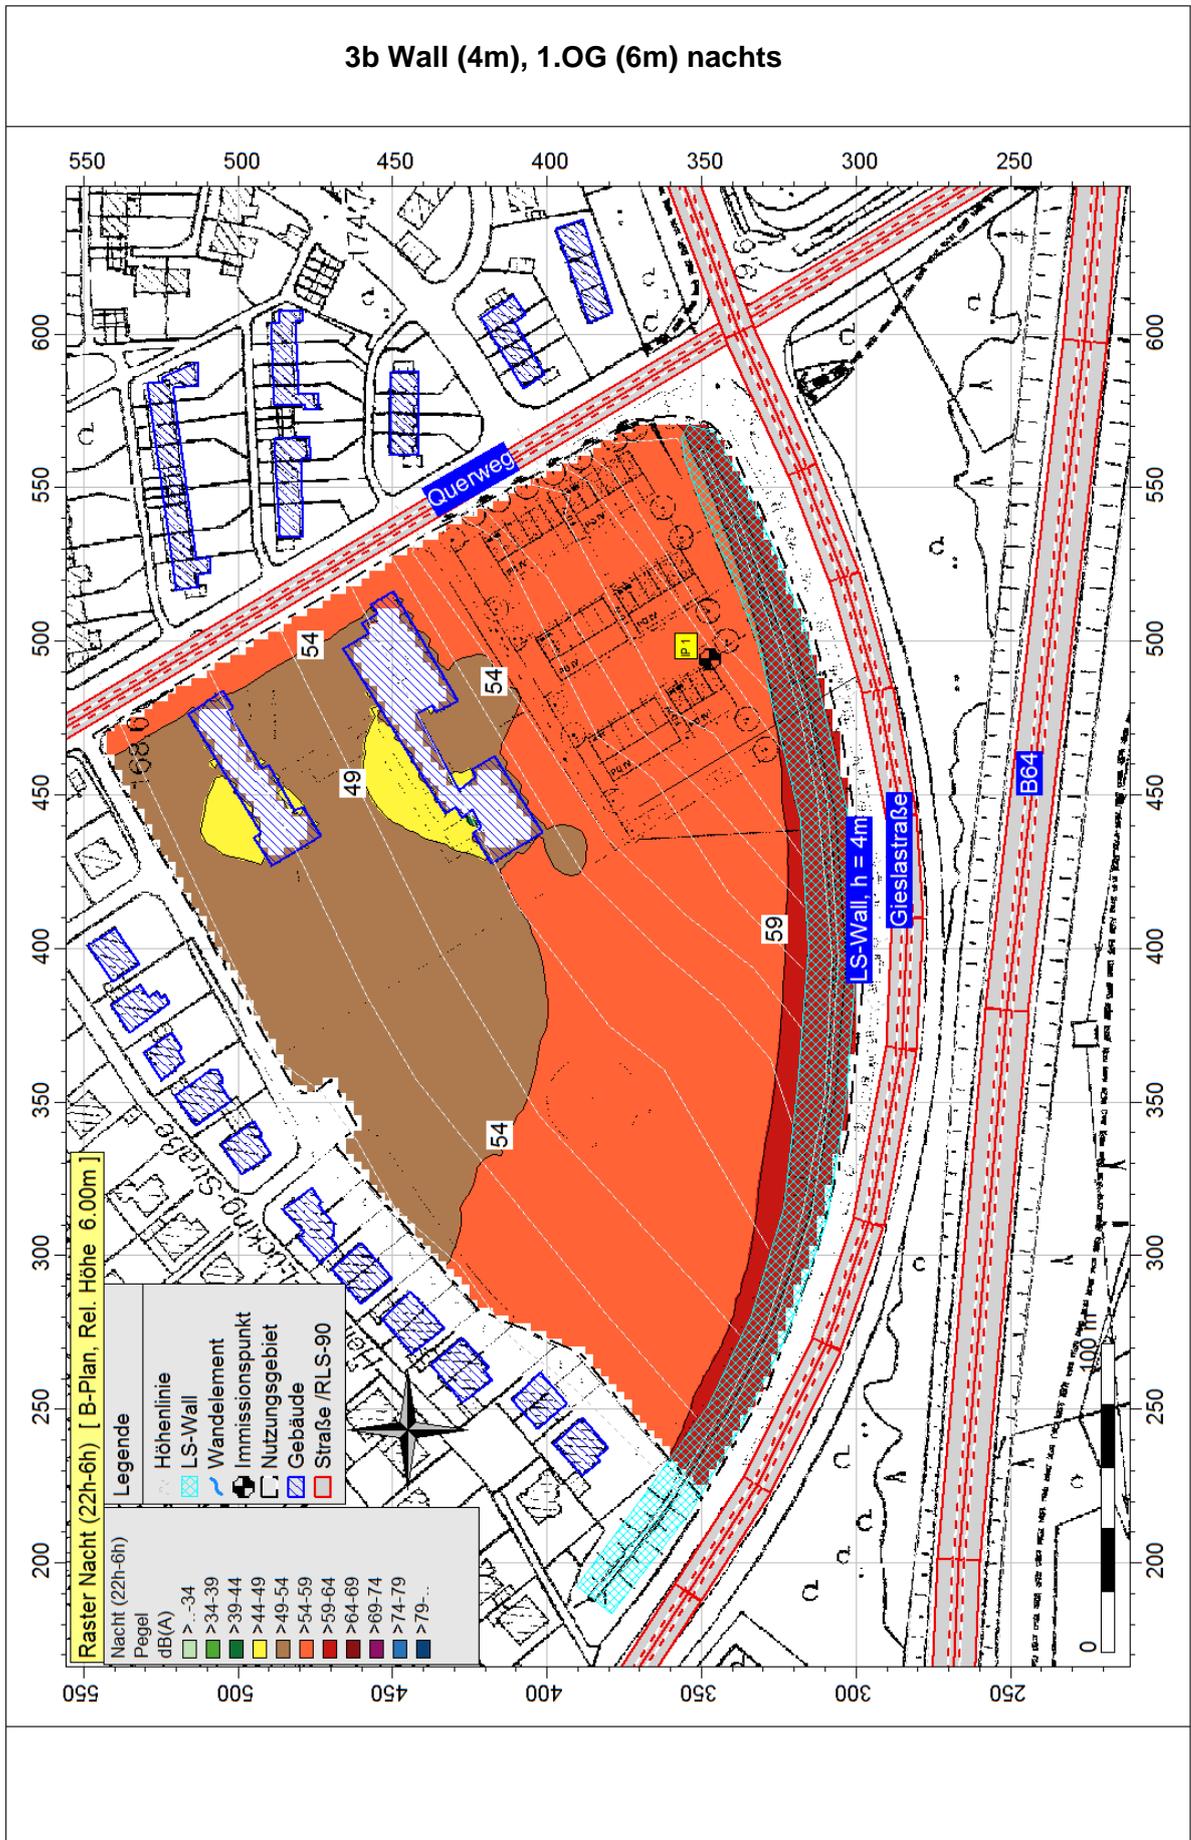


4a Wall (4m) + Wand (2,5m) , Außenwohnbereich (2m) tags

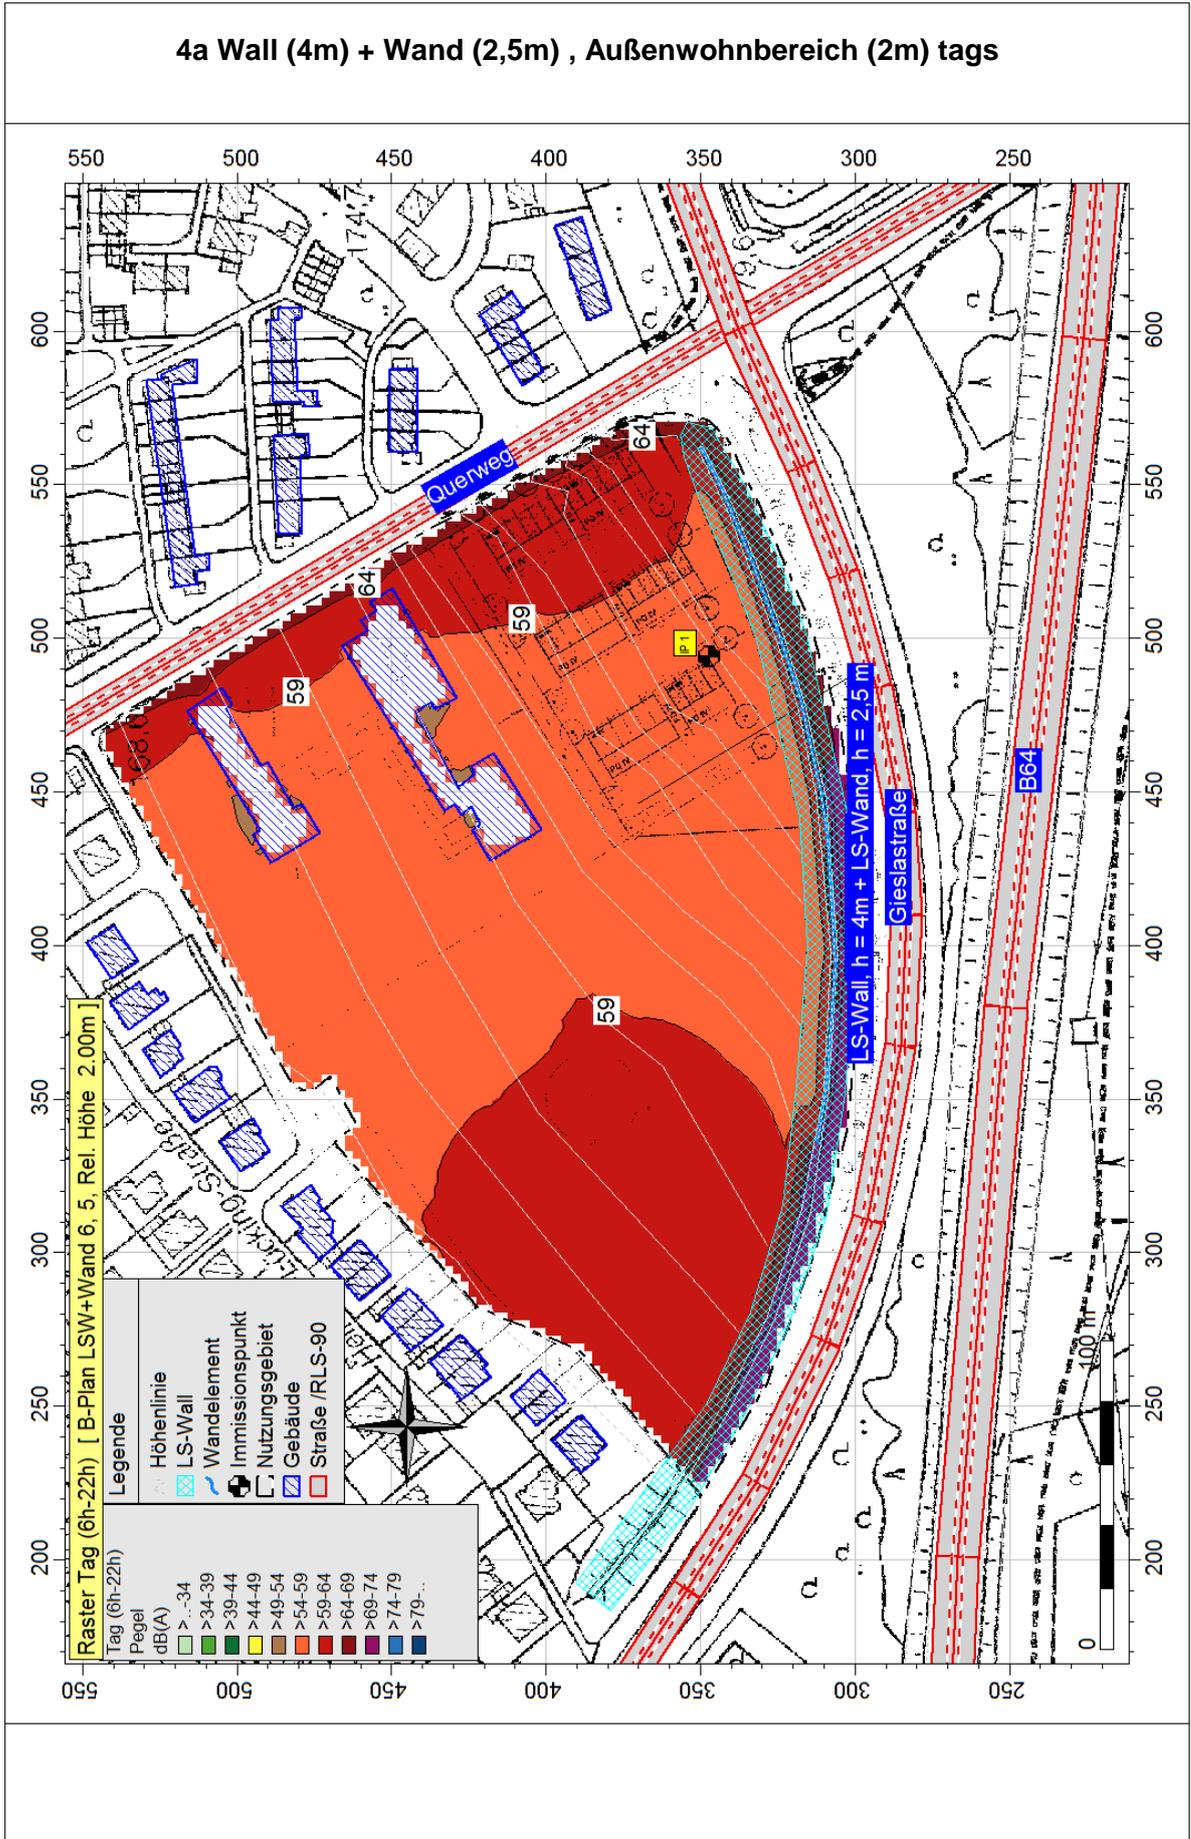

5a Wall (4m) + Wand (2,5m) , EG (3m) tags

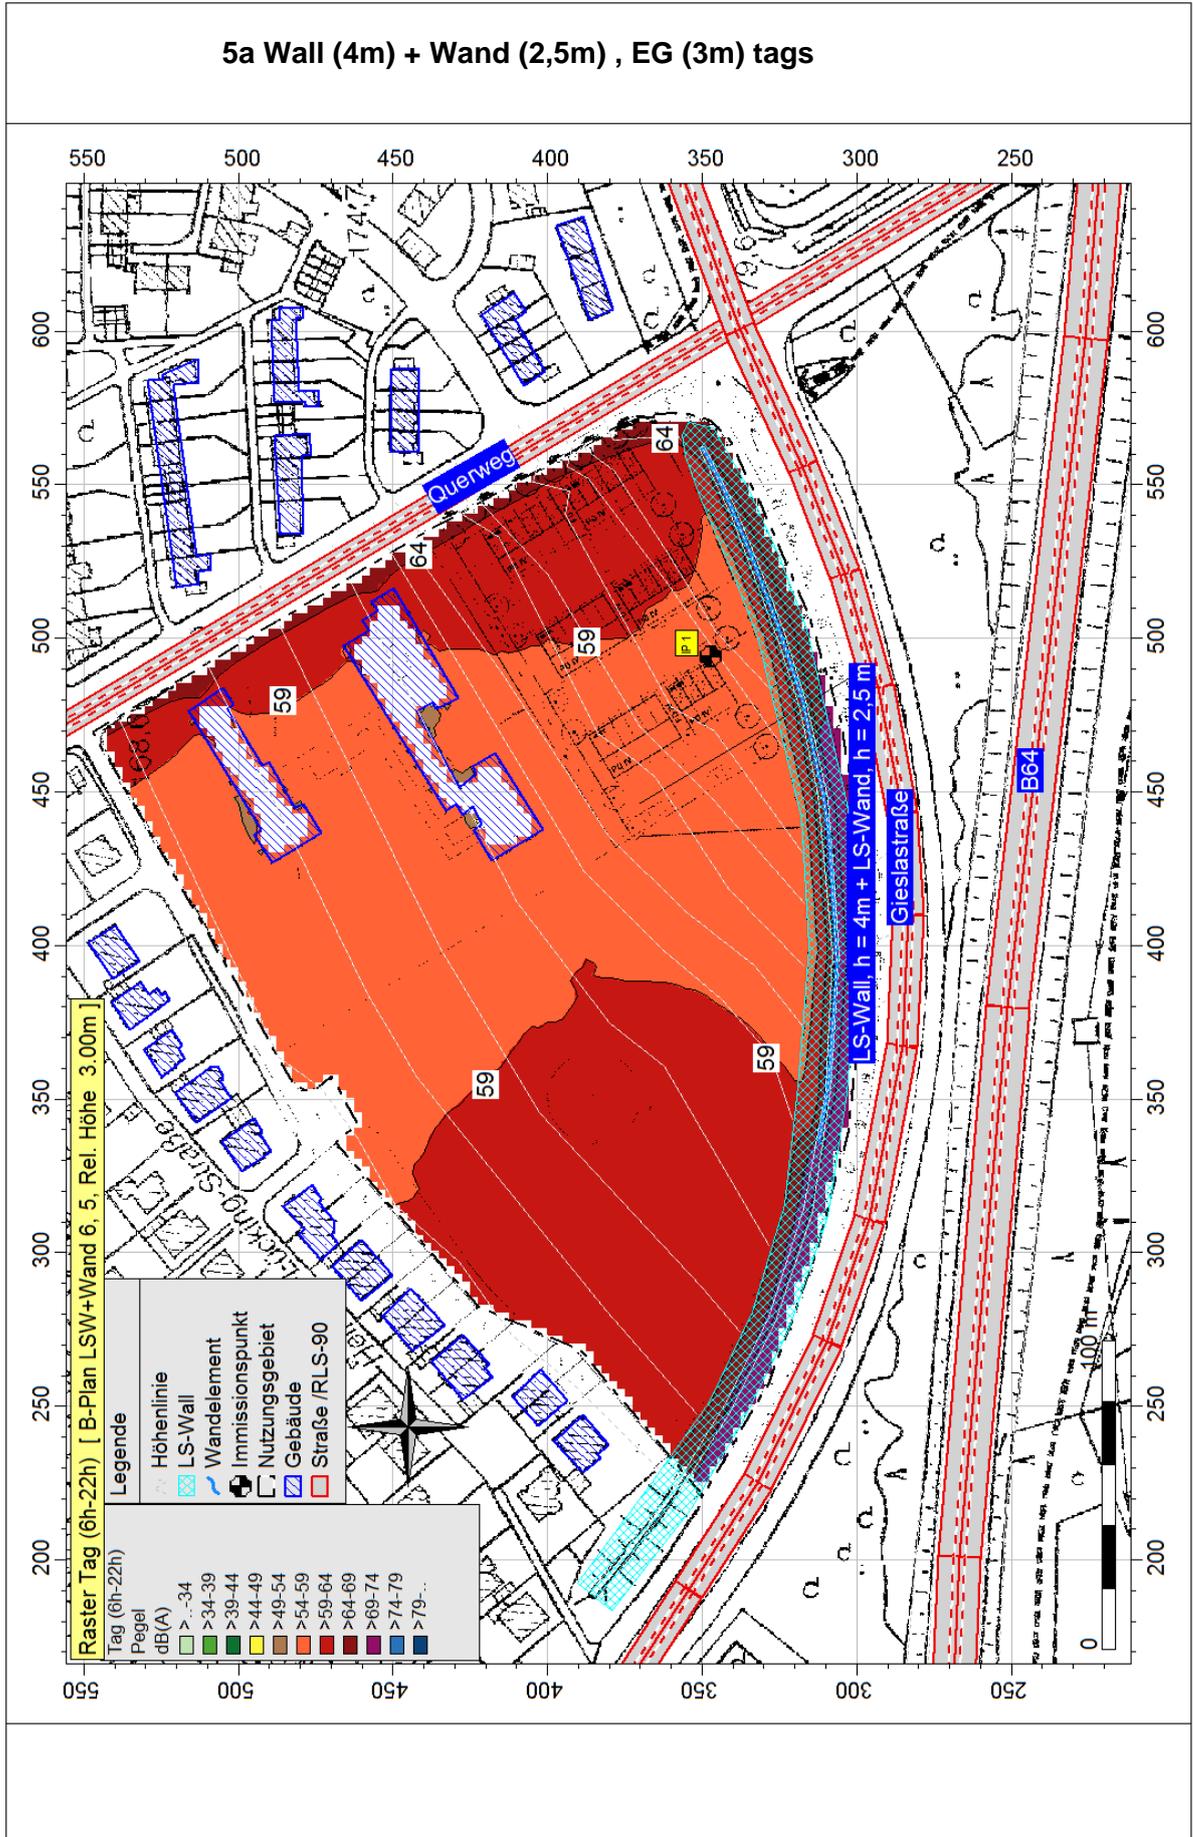

5b Wall (4m) + Wand (2,5m) , EG (3m) nachts

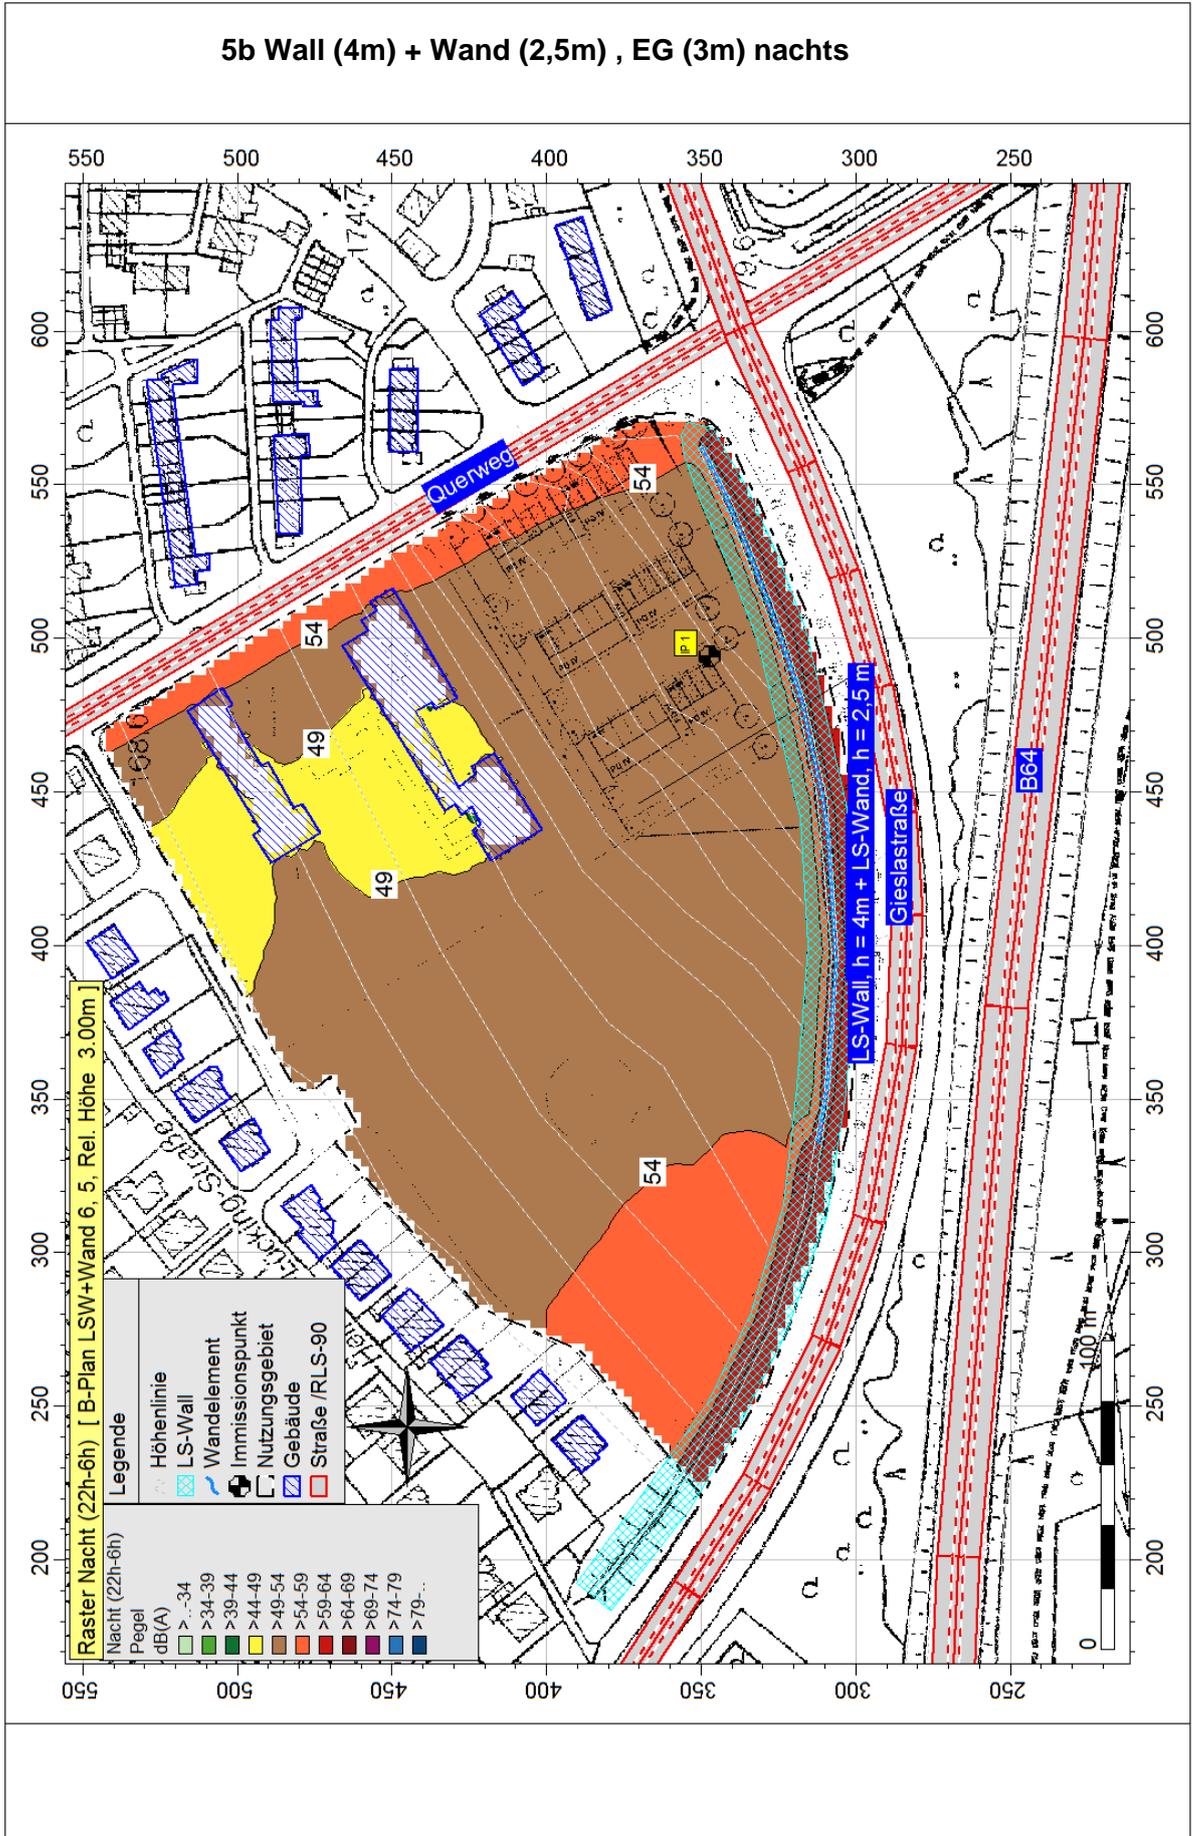

6a Wall (4m) + Wand (2,5m) , 1. OG (6m) tags

