
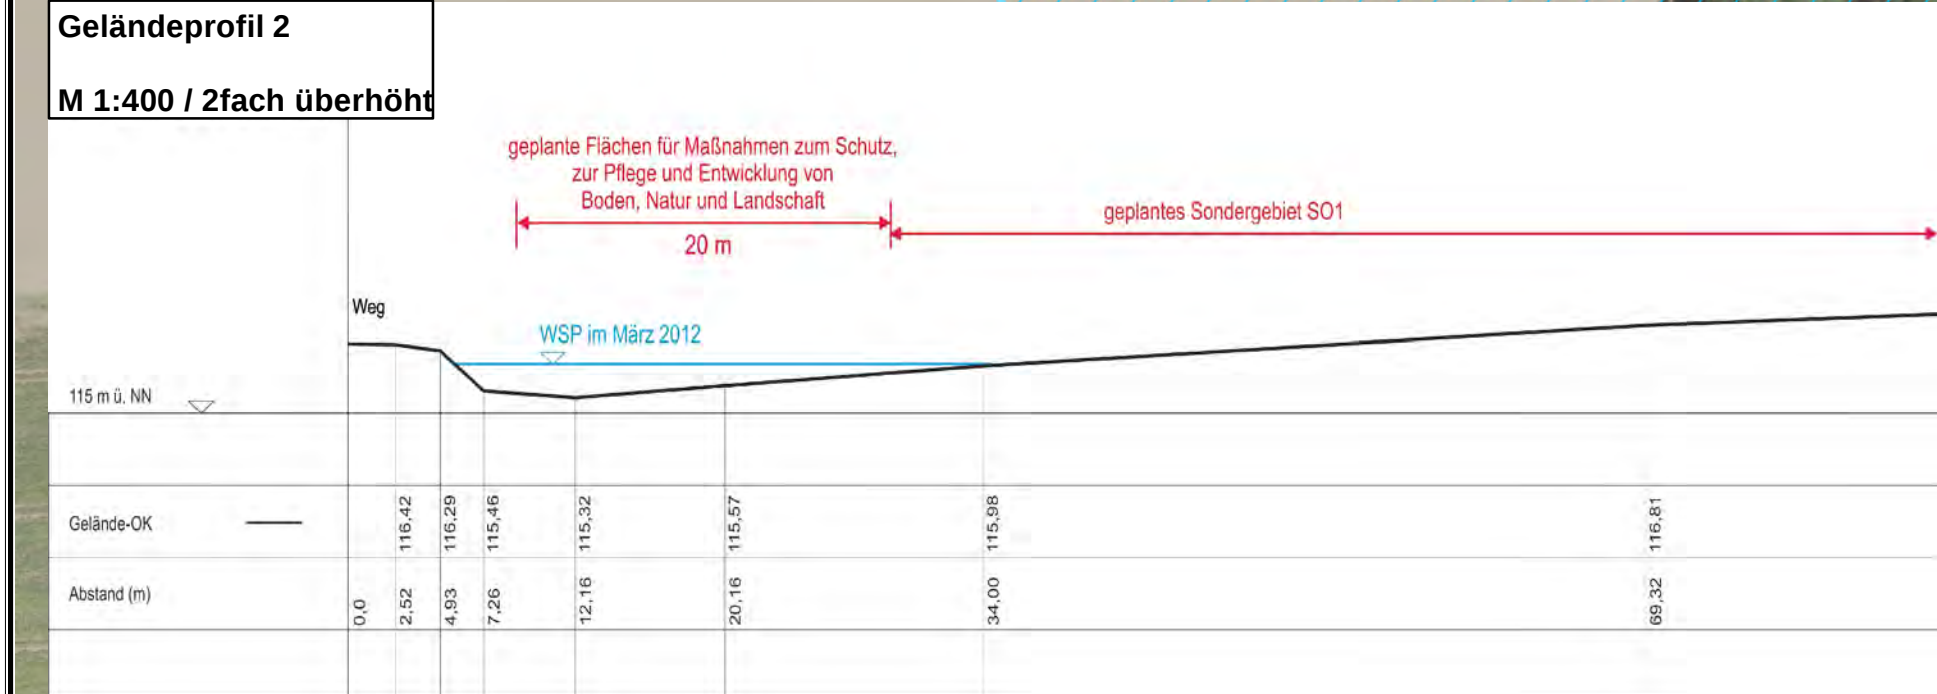
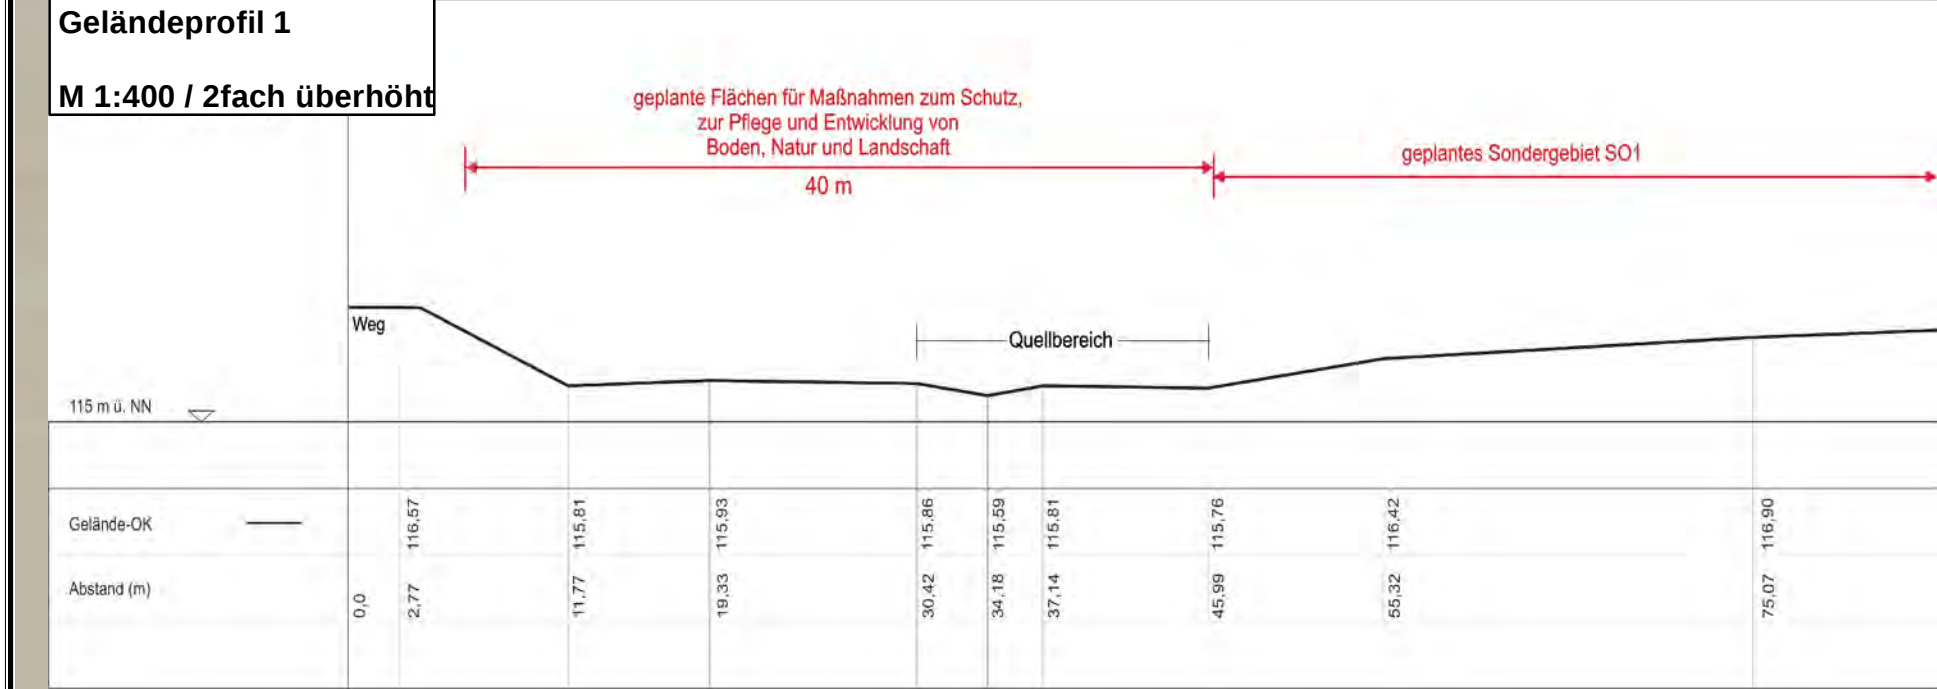


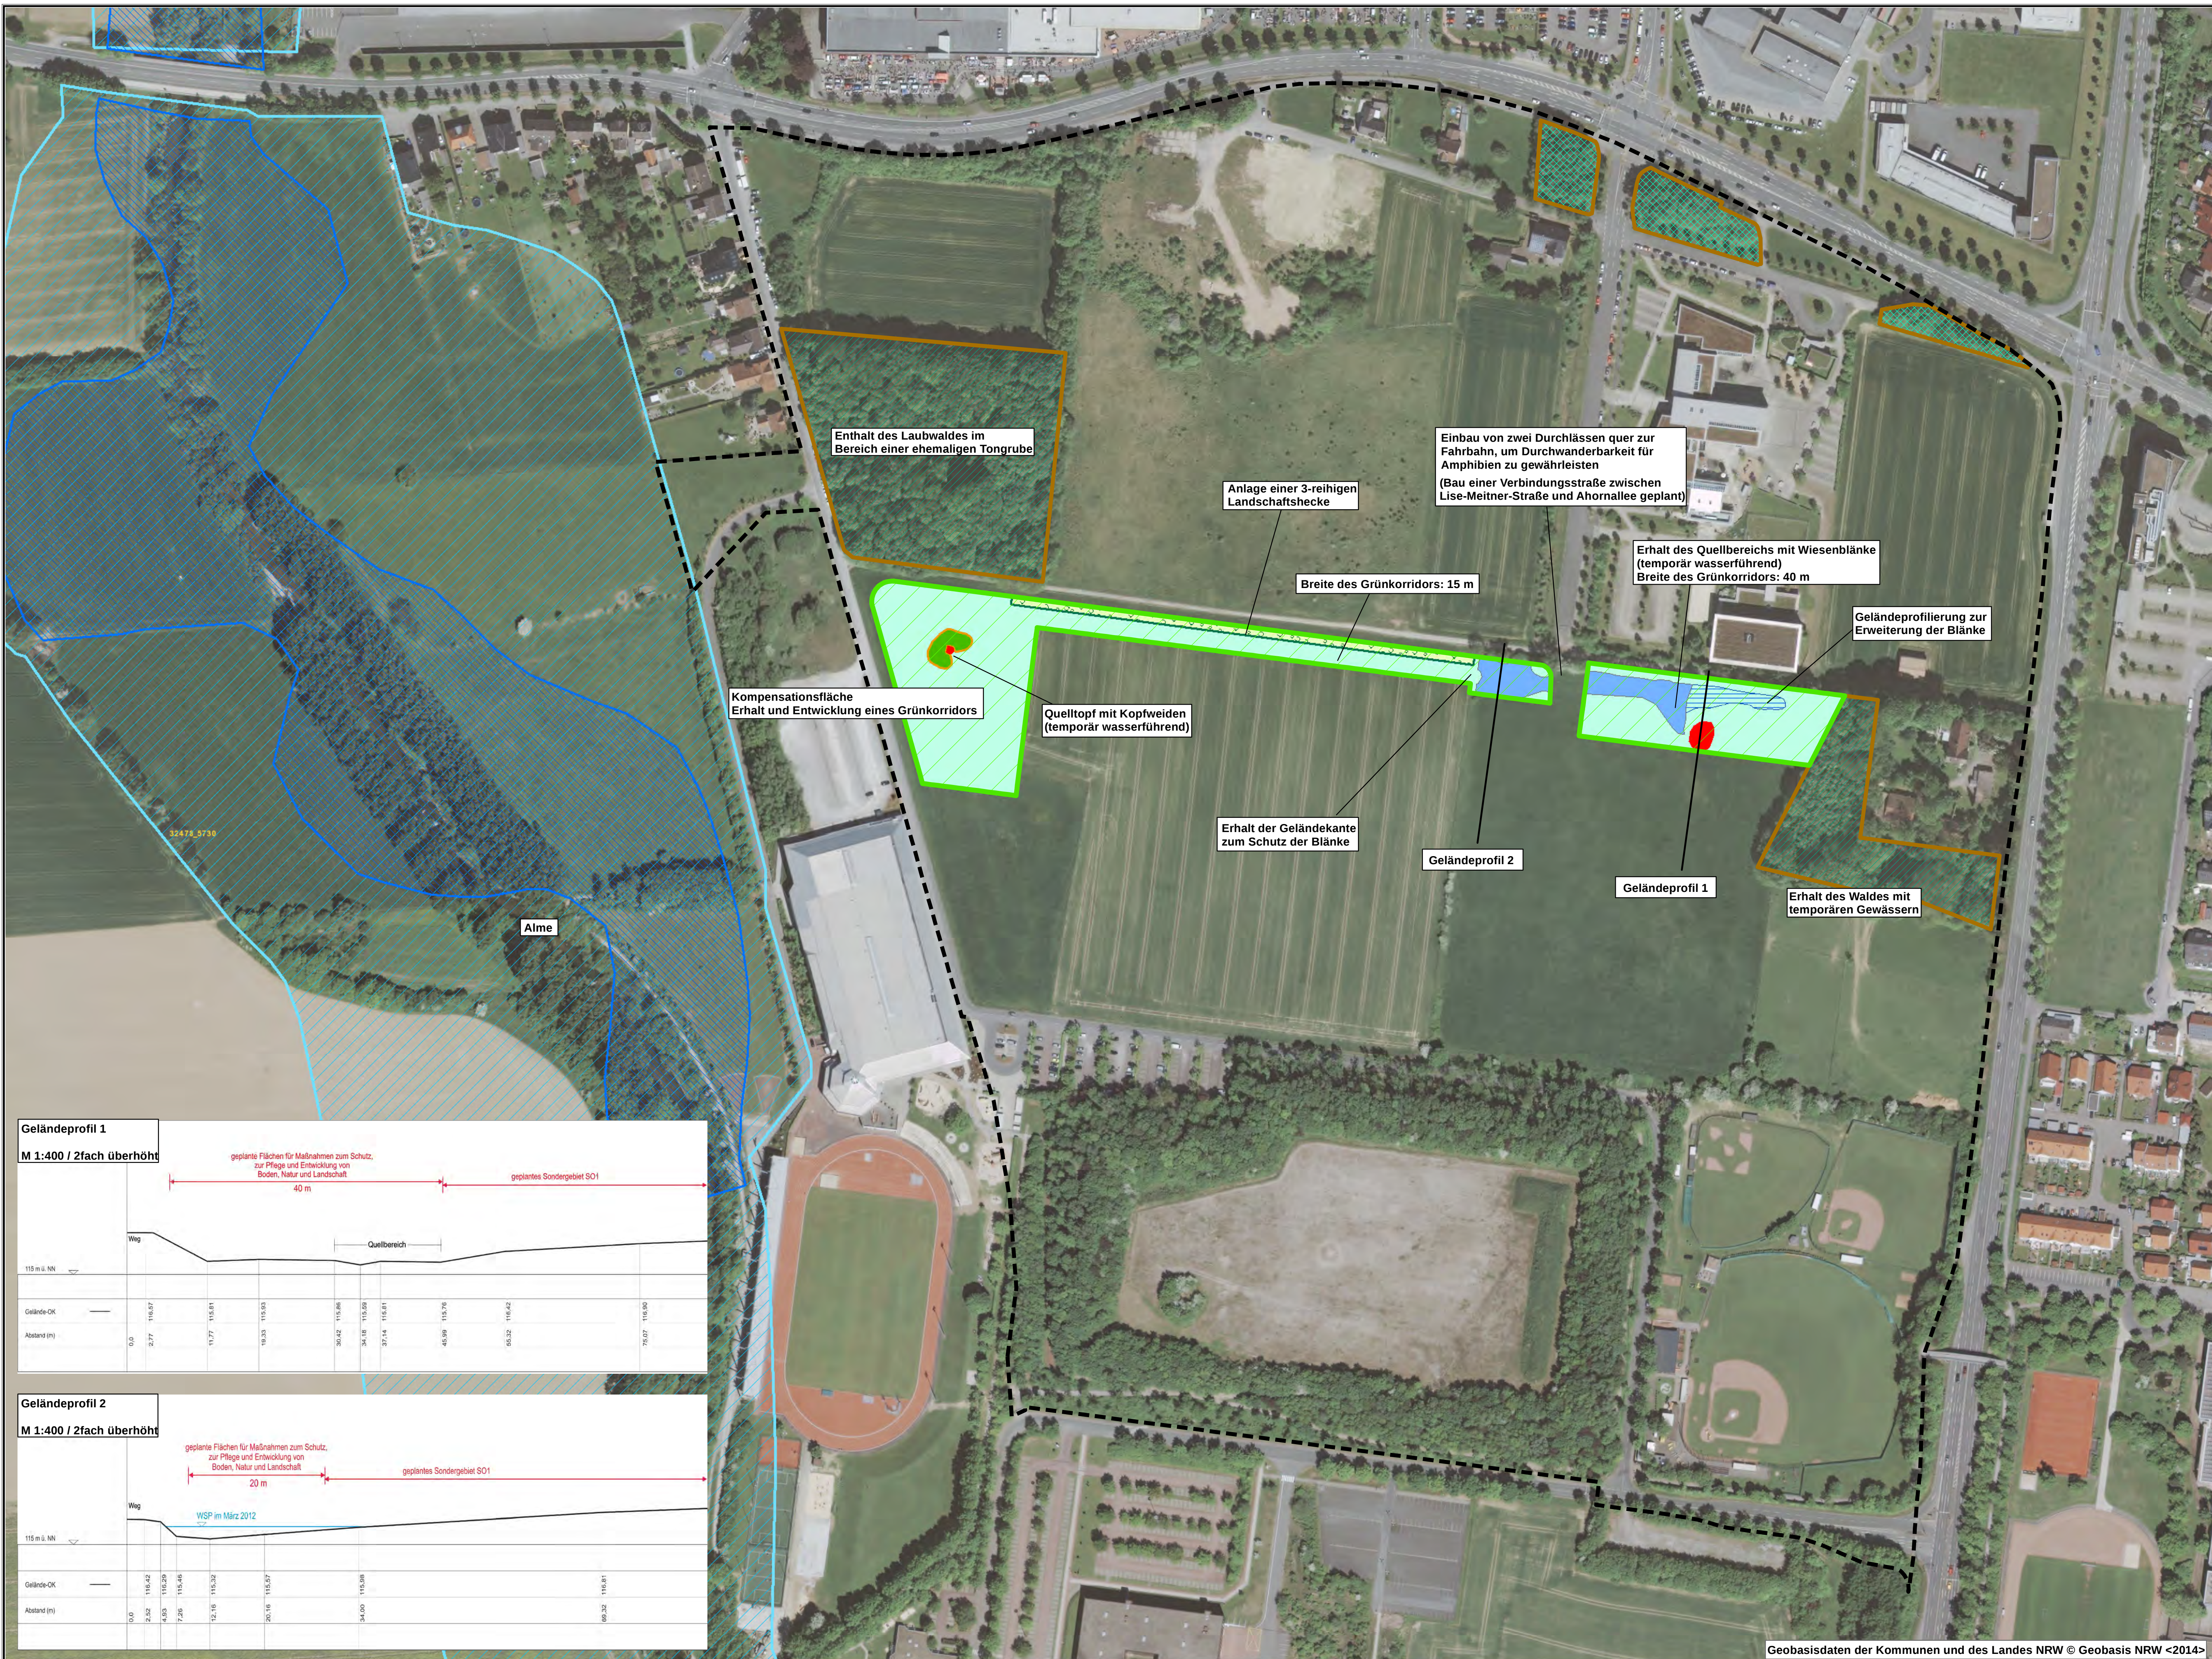

Karte 3: Maßnahmenplan

Erhalt hochwertiger Räume

- Erhalt von Waldbereichen
- Flächen zum Erhalt von Bäumen, Sträuchern und sonstigen Bepflanzungen

Erhalt besonderer Landschaftselemente

- Quellbereiche
- Blänke
- Kopfweiden

Kompensationsfläche innerhalb des B-Plangebietes

- Kompensationsfläche
- Erhalt und Entwicklung eines Grünkorridors

Gestaltungsmaßnahmen

- Anlage einer Landschaftshecke
- Geländeprofilierung zur Erweiterung der Blänke als Ausgleich für die Inanspruchnahme durch Verkehrsflächen und Sondergebiet
- Entwicklung von Extensiv-Grünland

Zielsetzungen für die Alme und ihre Aue (nachrichtliche Darstellung)

Quelle: Wasserverband Obere Lippe, Infoblatt zur Renaturierung der unteren Alme)

- Hochflutbett der Alme
- Entwicklungskorridor für die Alme

Grenze des B-Plangebietes Nr. SN 263

0 50 100 200 Meter

Stadt Paderborn - Amt f. Umweltschutz u. Grünflächen

Bebauungsplan Nr. SN 263
„Almepark Nord“

- Grünordnungsplan -

Karte 3: Maßnahmenplan

Maßstab: 1 : 1.500
(im Original)

Juli 2014

NZO
GMBH

Pöders Bleiche 7, D-33689 Bielefeld
fon: 05205 / 9919-0, fax: 05205 / 9918-25
mail: nzo.bielefeld@nzo.de
web: www.nzo.de

Geobasisdaten der Kommunen und des Landes NRW © Geobasis NRW <2014>