


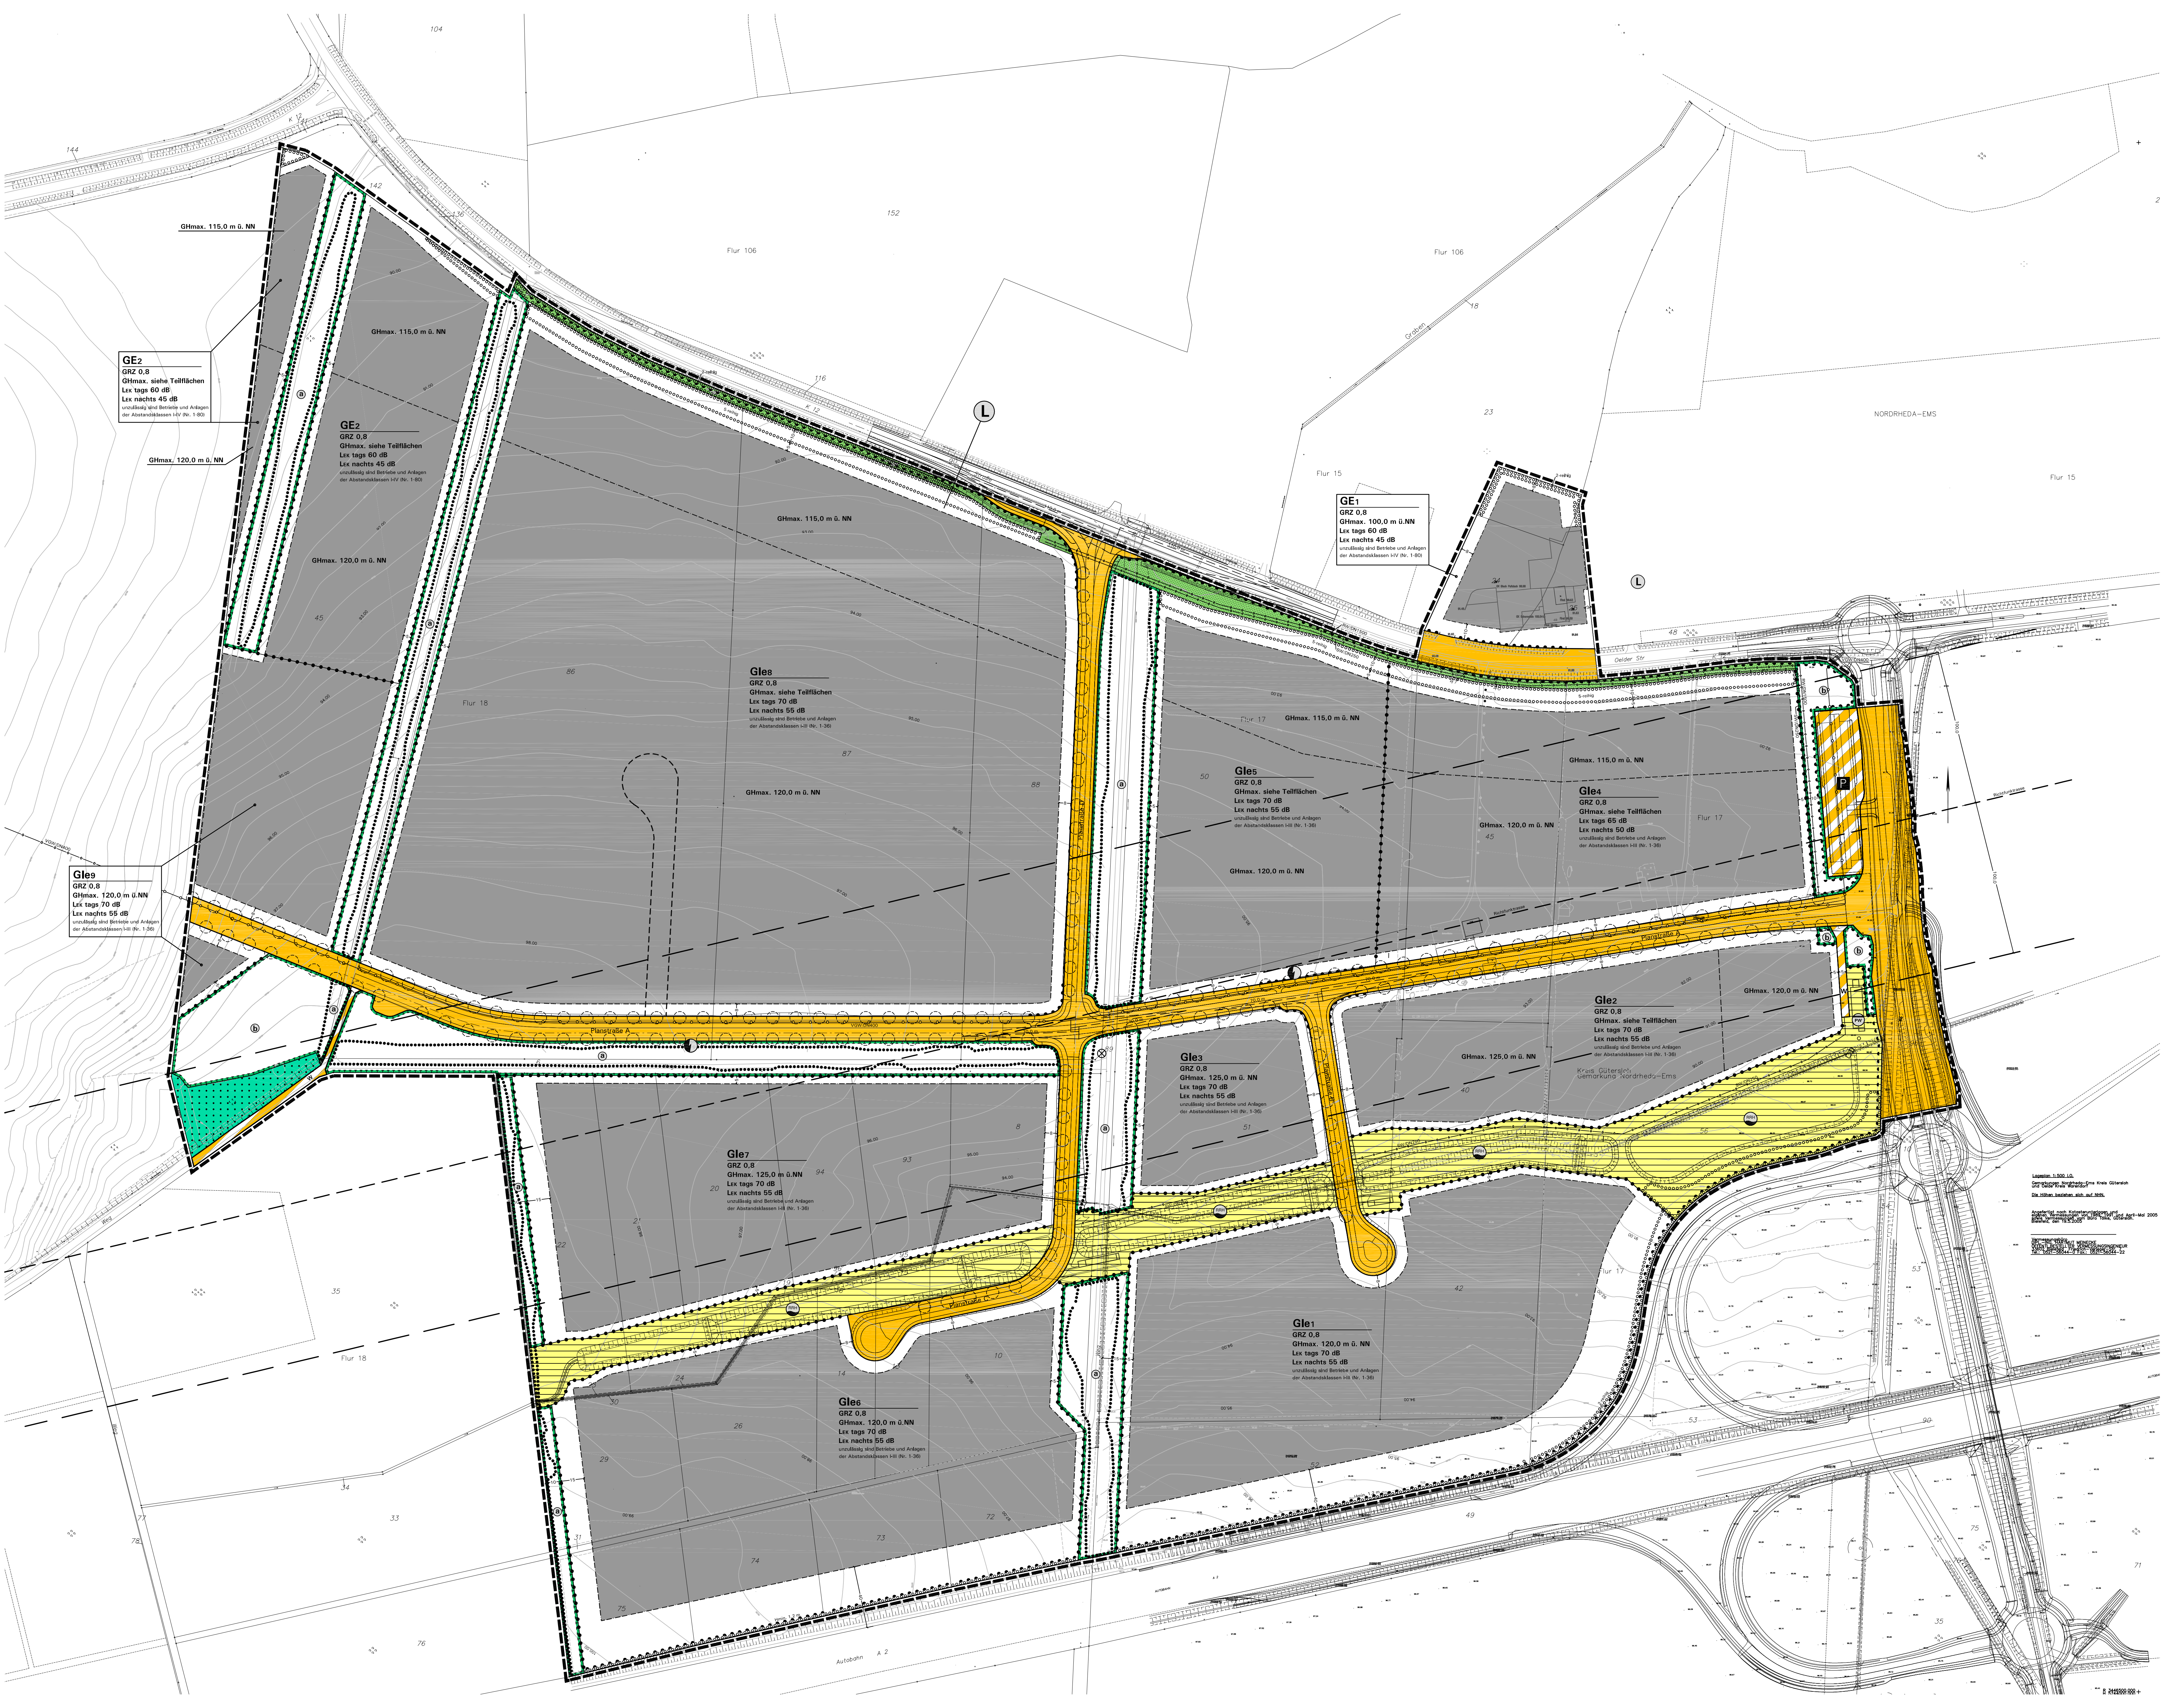

GE2
GRZ 0.8
GHmax, siehe Teilflächen
Lex tags 60 dB
Lex nachts 45 dB
unzulässig sind Betriebs- und Anlagen
der Abstandsklassen I-IV (Nr. 1-30)

GHmax, 120,0 m ü. NN

GE2
GRZ 0.8
GHmax, siehe Teilflächen
Lex tags 60 dB
Lex nachts 45 dB
unzulässig sind Betriebs- und Anlagen
der Abstandsklassen I-IV (Nr. 1-30)

Gles
GRZ 0.8
GHmax, siehe Teilflächen
Lex tags 70 dB
Lex nachts 55 dB
unzulässig sind Betriebs- und Anlagen
der Abstandsklassen I-IV (Nr. 1-30)

GE1
GRZ 0.8
GHmax, 100,0 m ü. NN
Lex tags 60 dB
Lex nachts 45 dB
unzulässig sind Betriebs- und Anlagen
der Abstandsklassen I-IV (Nr. 1-30)

GRZ 0.8
GHmax, 120,0 m ü. NN
Lex tags 70 dB
Lex nachts 55 dB
unzulässig sind Betriebs- und Anlagen
der Abstandsklassen I-IV (Nr. 1-30)

Gles
GRZ 0.8
GHmax, siehe Teilflächen
Lex tags 70 dB
Lex nachts 55 dB
unzulässig sind Betriebs- und Anlagen
der Abstandsklassen I-IV (Nr. 1-30)

Gle4
GRZ 0.8
GHmax, siehe Teilflächen
Lex tags 65 dB
Lex nachts 50 dB
unzulässig sind Betriebs- und Anlagen
der Abstandsklassen I-IV (Nr. 1-30)

Gle2
GRZ 0.8
GHmax, siehe Teilflächen
Lex tags 70 dB
Lex nachts 55 dB
unzulässig sind Betriebs- und Anlagen
der Abstandsklassen I-IV (Nr. 1-30)

Gle3
GRZ 0.8
GHmax, 125,0 m ü. NN
Lex tags 70 dB
Lex nachts 55 dB
unzulässig sind Betriebs- und Anlagen
der Abstandsklassen I-IV (Nr. 1-30)

Gle7
GRZ 0.8
GHmax, 125,0 m ü. NN
Lex tags 70 dB
Lex nachts 55 dB
unzulässig sind Betriebs- und Anlagen
der Abstandsklassen I-IV (Nr. 1-30)

Gles
GRZ 0.8
GHmax, 120,0 m ü. NN
Lex tags 70 dB
Lex nachts 55 dB
unzulässig sind Betriebs- und Anlagen
der Abstandsklassen I-IV (Nr. 1-30)

Gle1
GRZ 0.8
GHmax, 120,0 m ü. NN
Lex tags 70 dB
Lex nachts 55 dB
unzulässig sind Betriebs- und Anlagen
der Abstandsklassen I-IV (Nr. 1-30)

