


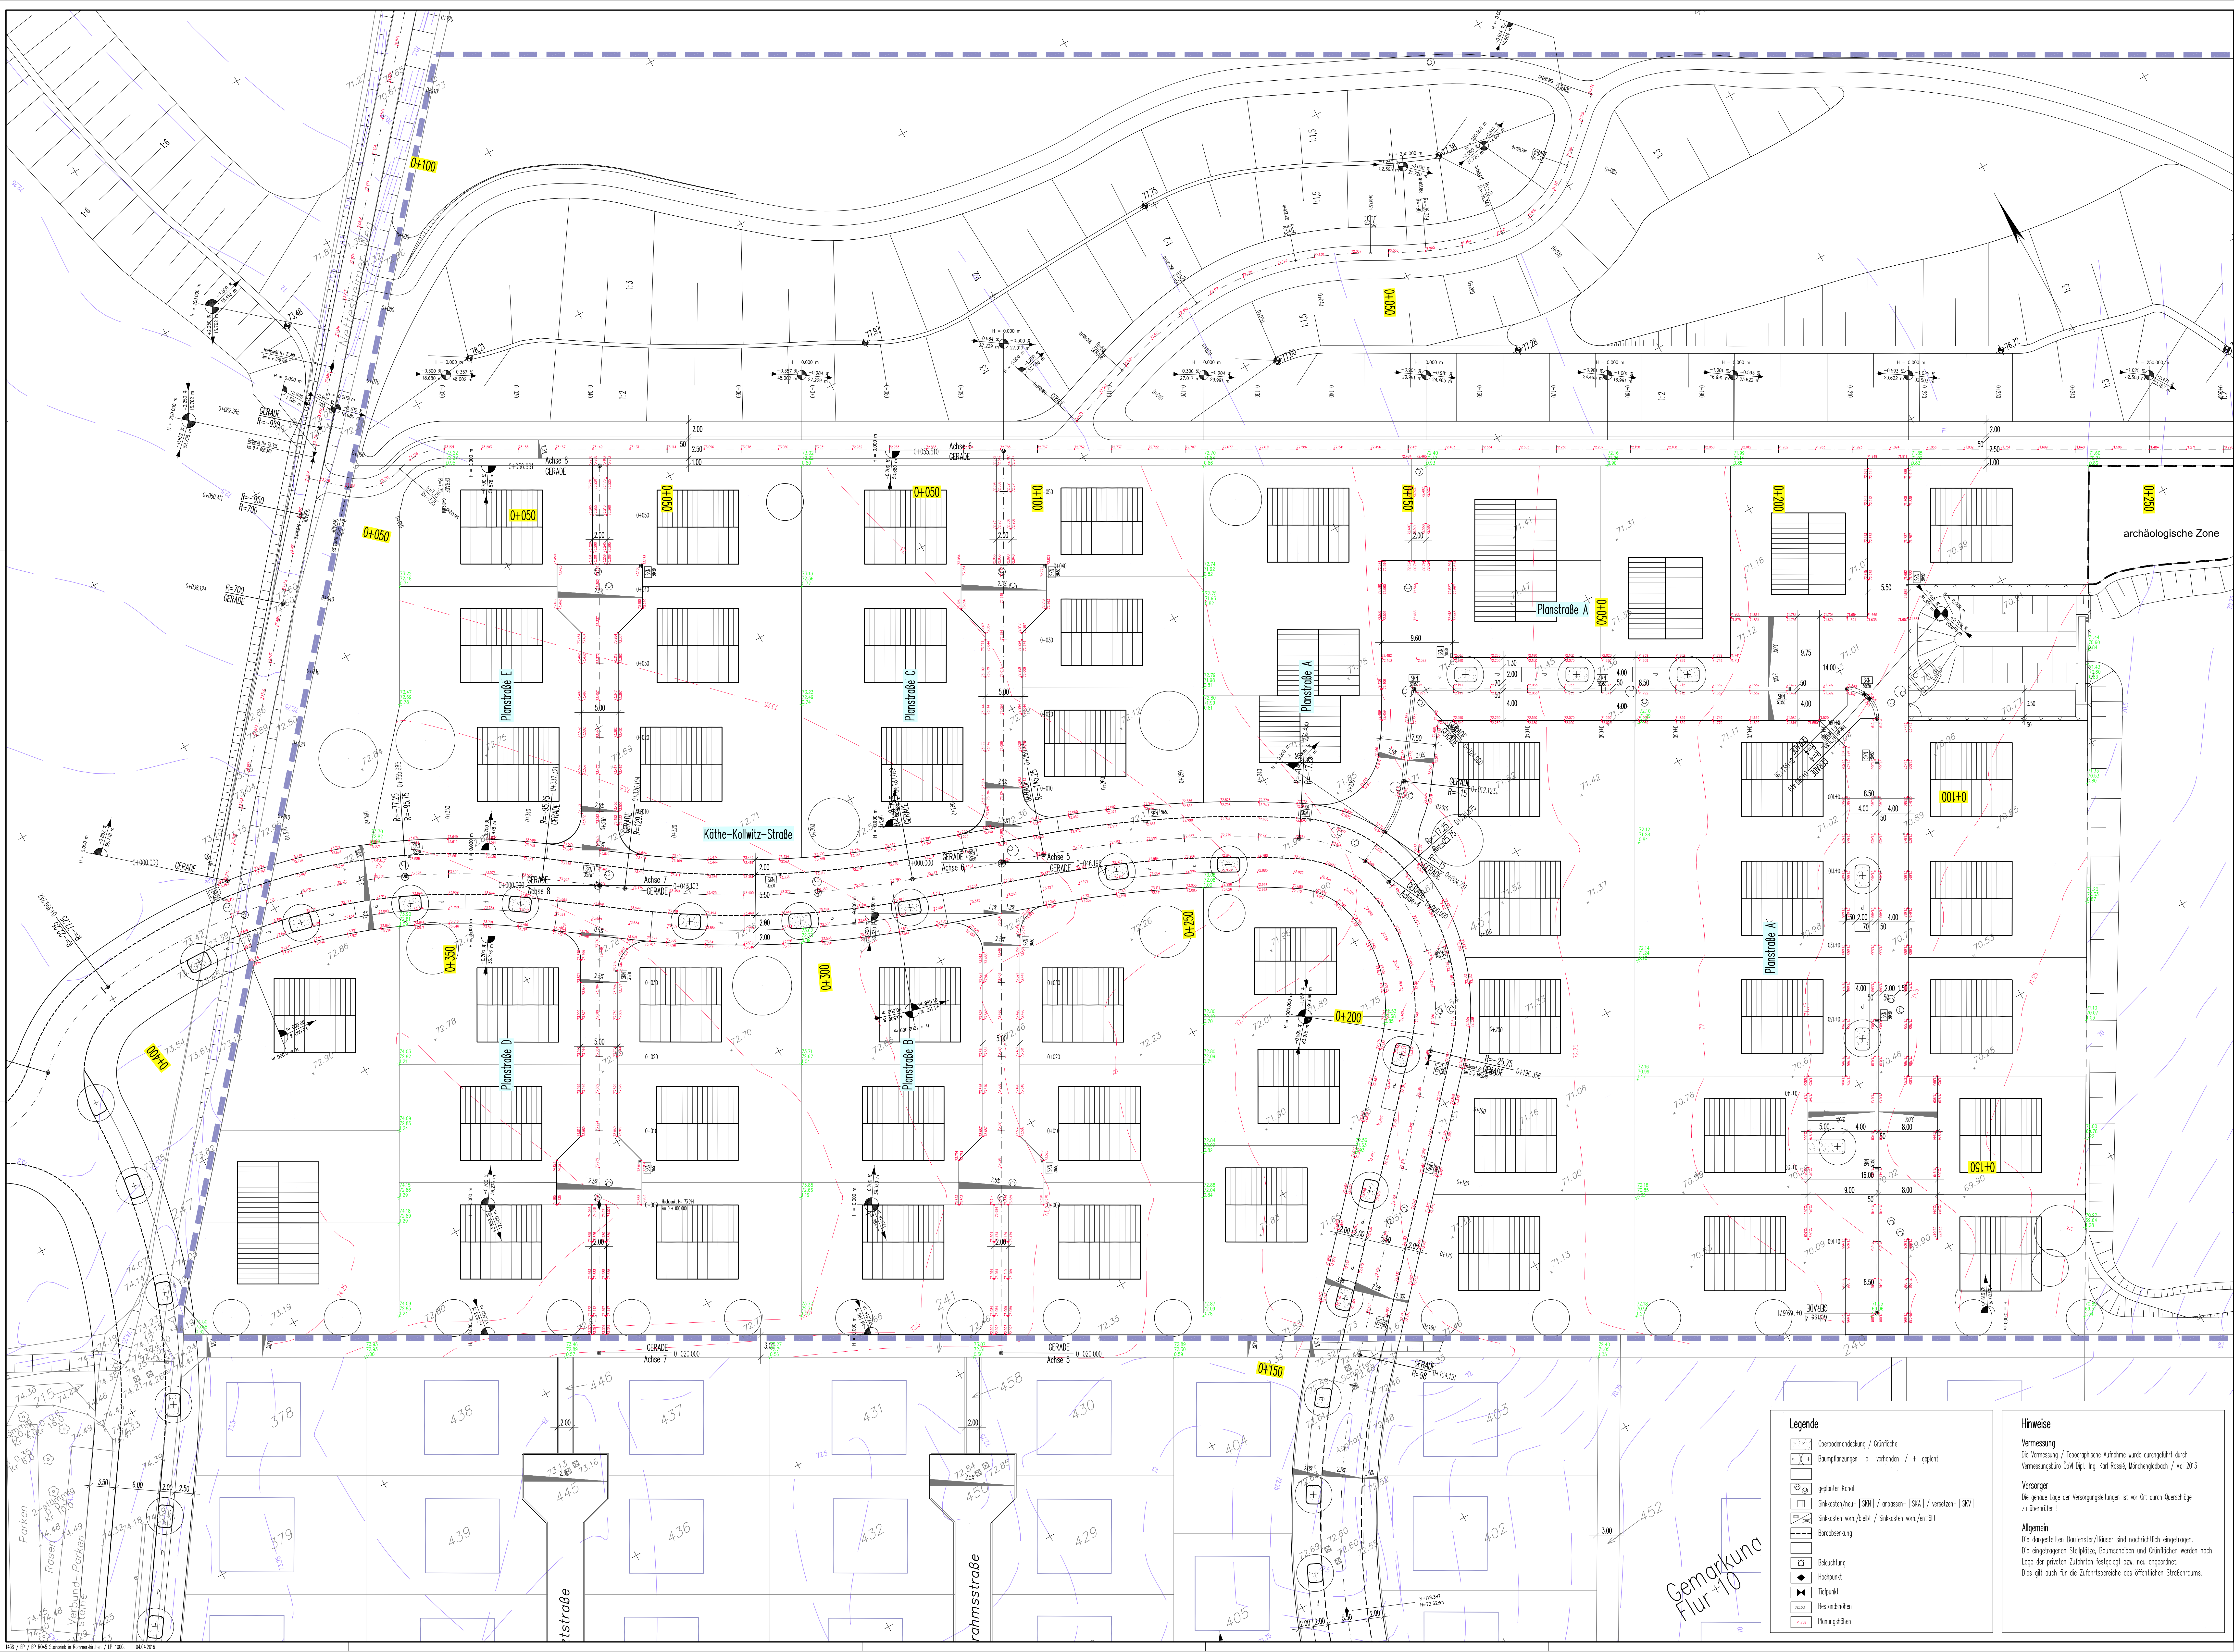

1:2					
1:3					



INGENIEUR GMBH


1438

TEL 02271 / 35 355-0 FAX 02271 / 35 355-19

GEMEINDE ROMMERSKIRCHEN

Der Bürgermeister

BP RO 45 – Im Steinbrink

Ausführungsplanung

Lageplan 1 Deckenflächen

Zeichner	gezeichnet	Datum	geprüft	geplant	Anlage

Blatt: LPI-04

Modell: 1:250


Rommerskirchen, den

Der Bürgermeister

Legende

- geplanter Kanal
- Sinkkasten / neu / [SK] / anpassen / [SK] / versetzen / [SK]
- Beleuchtung
- Hochpunkt
- Tiefpunkt

Hinweise

Vermessung

Versorger
Die genaue Lage der Versorgungsleitungen ist vor Ort durch Querschnitte zu überprüfen!

Allgemein
Dies gilt auch für die Zufahrtsbereiche des öffentlichen Straßenraums.