


Die in vorliegenden Baulinienplan Nr. 31 vom 11.10.1957 vorgesehenen Baulinien wurden mit Beschluß des Landratsamtes Schwabach vom 7.1.1959 Nr. 1501/58, 44, 45 und 46/59 rechtskräftig festgesetzt.

Schwabach, den 6. Februar 1959
Landratsamt Schwabach

Tanhauser
(Tanhauser)
Landrat

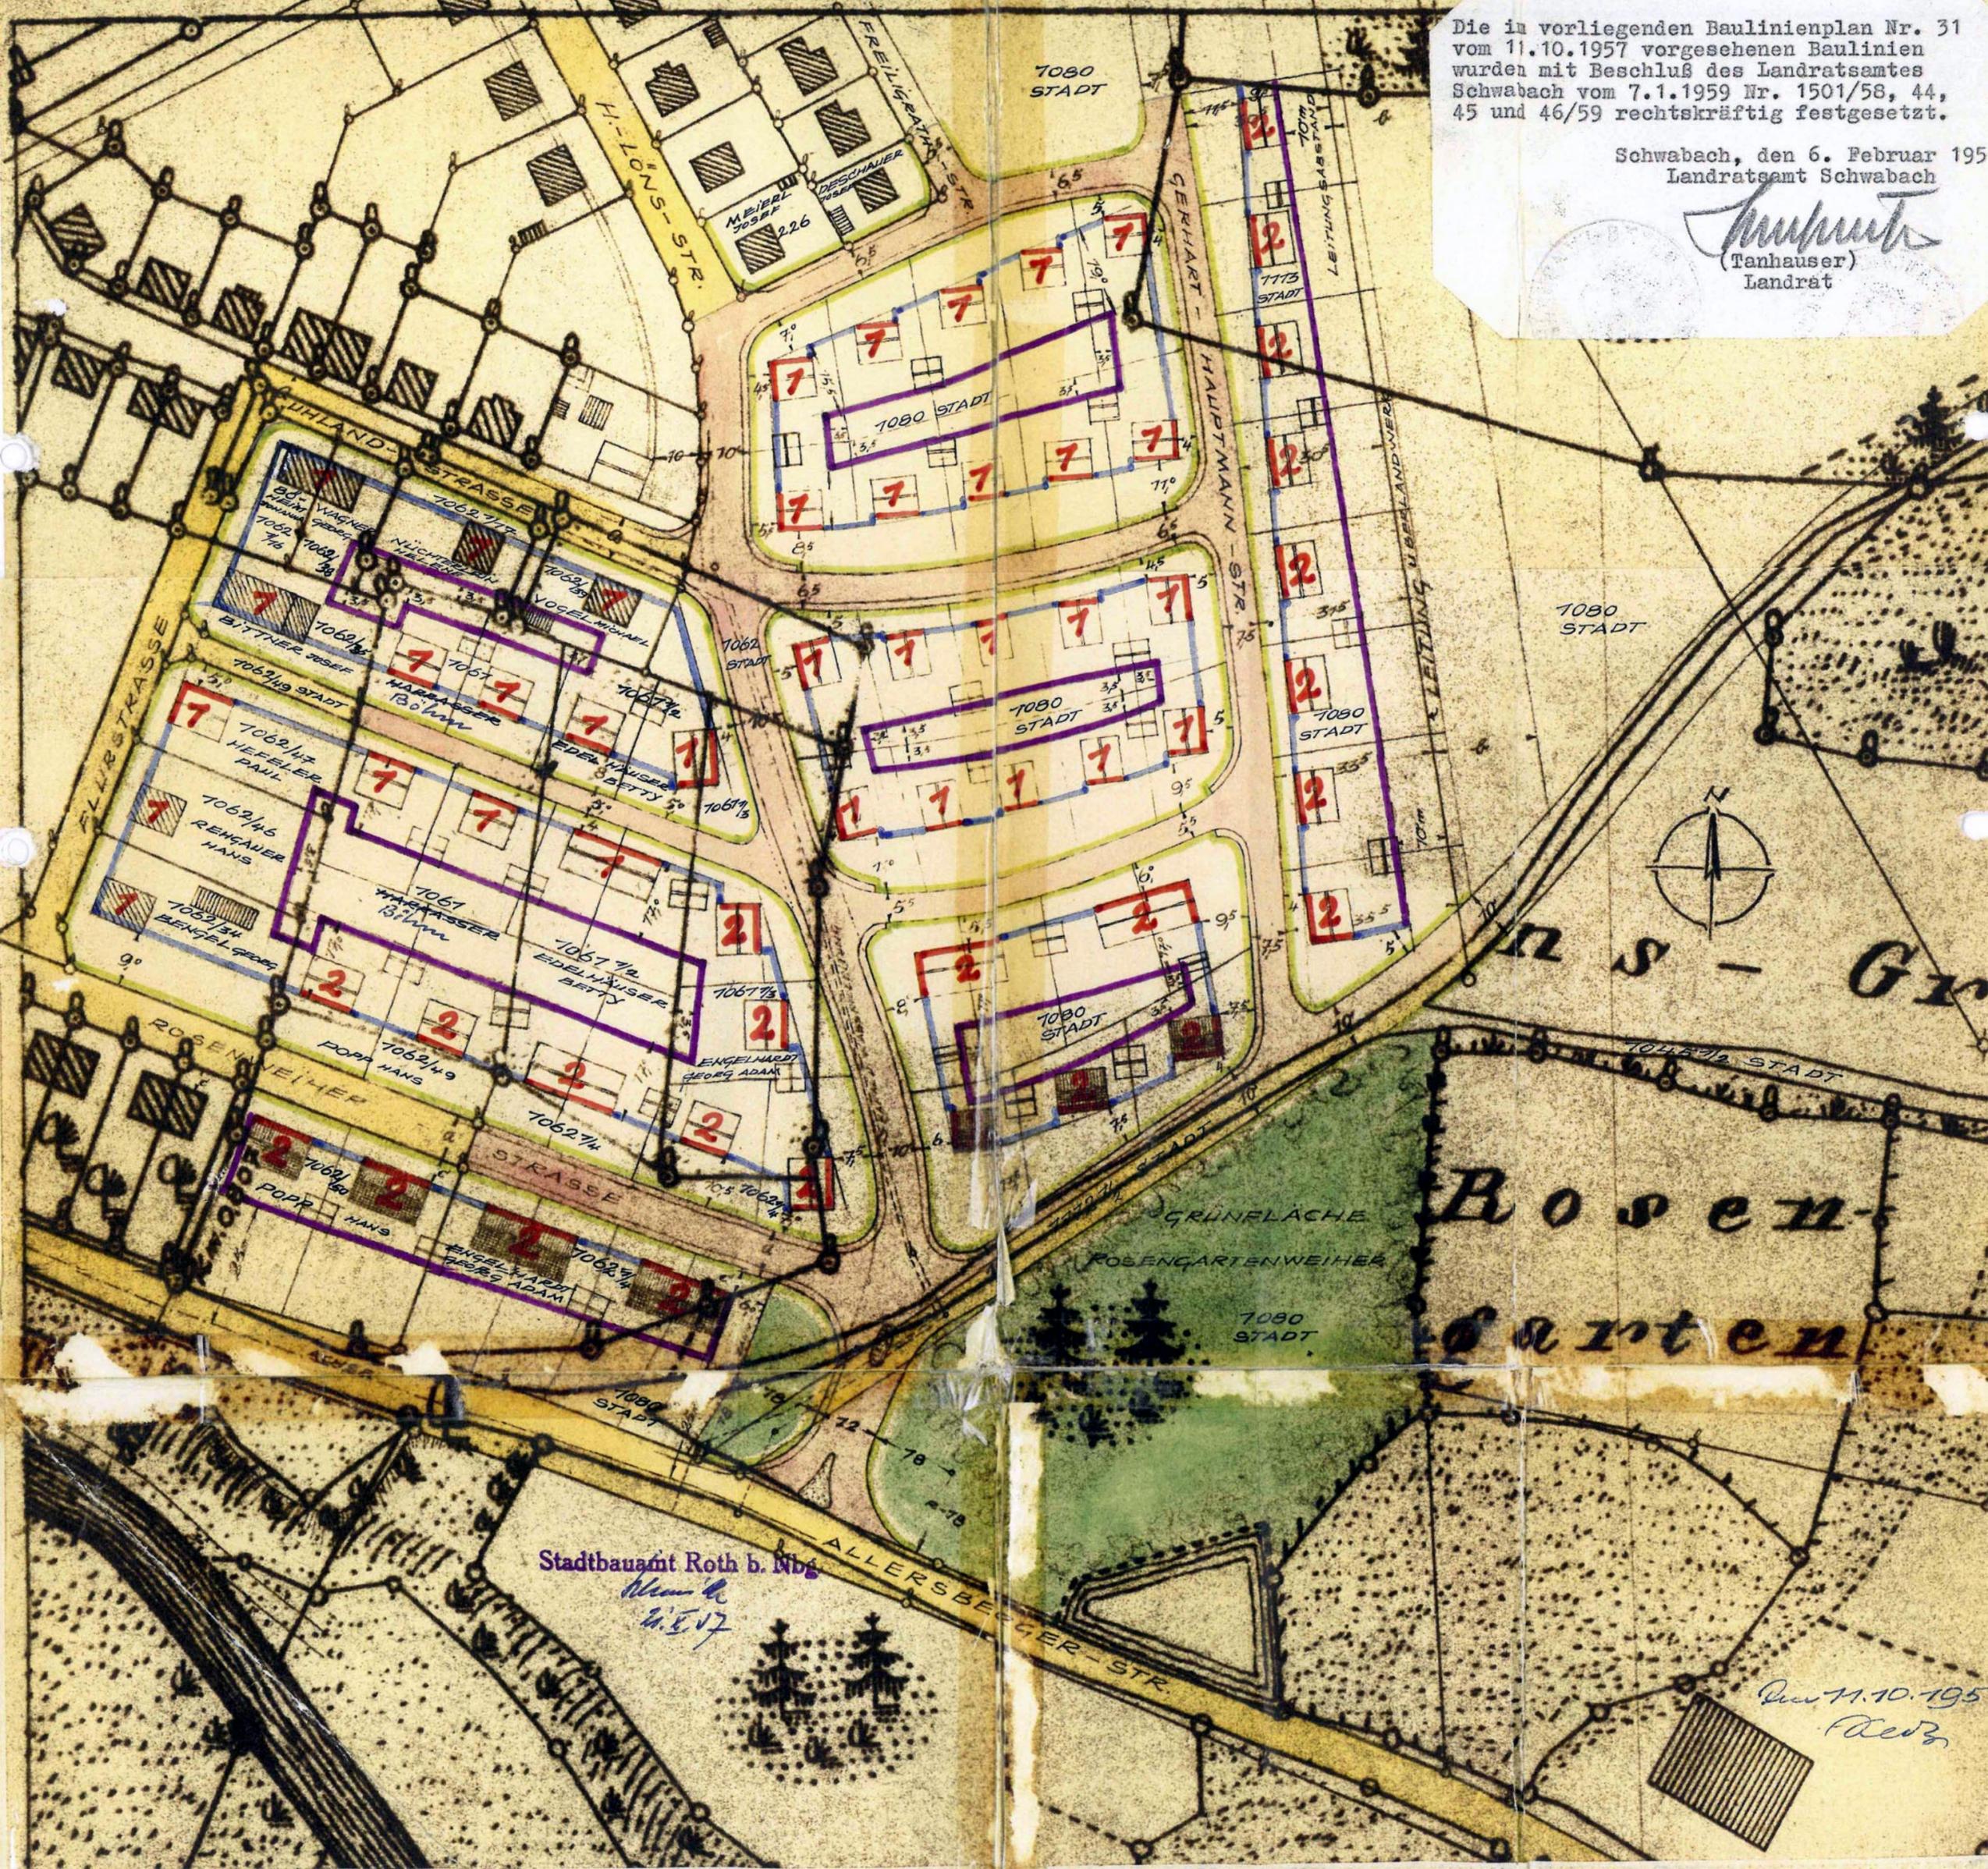

Stadtbaumeister Roth b. Nbg.

11.10.1957

Qu. 11.10.1957
P. 1957