


3. ÄNDERUNG DES BEBAUUNGSPLANES NR. 67 „GEWERBEGEBIET III, ÖSTLICH DER NORISSTRASSE“

NEUE STICHSTRASSE; GRUNDSTÜCK FL.NR. 1039/ 31

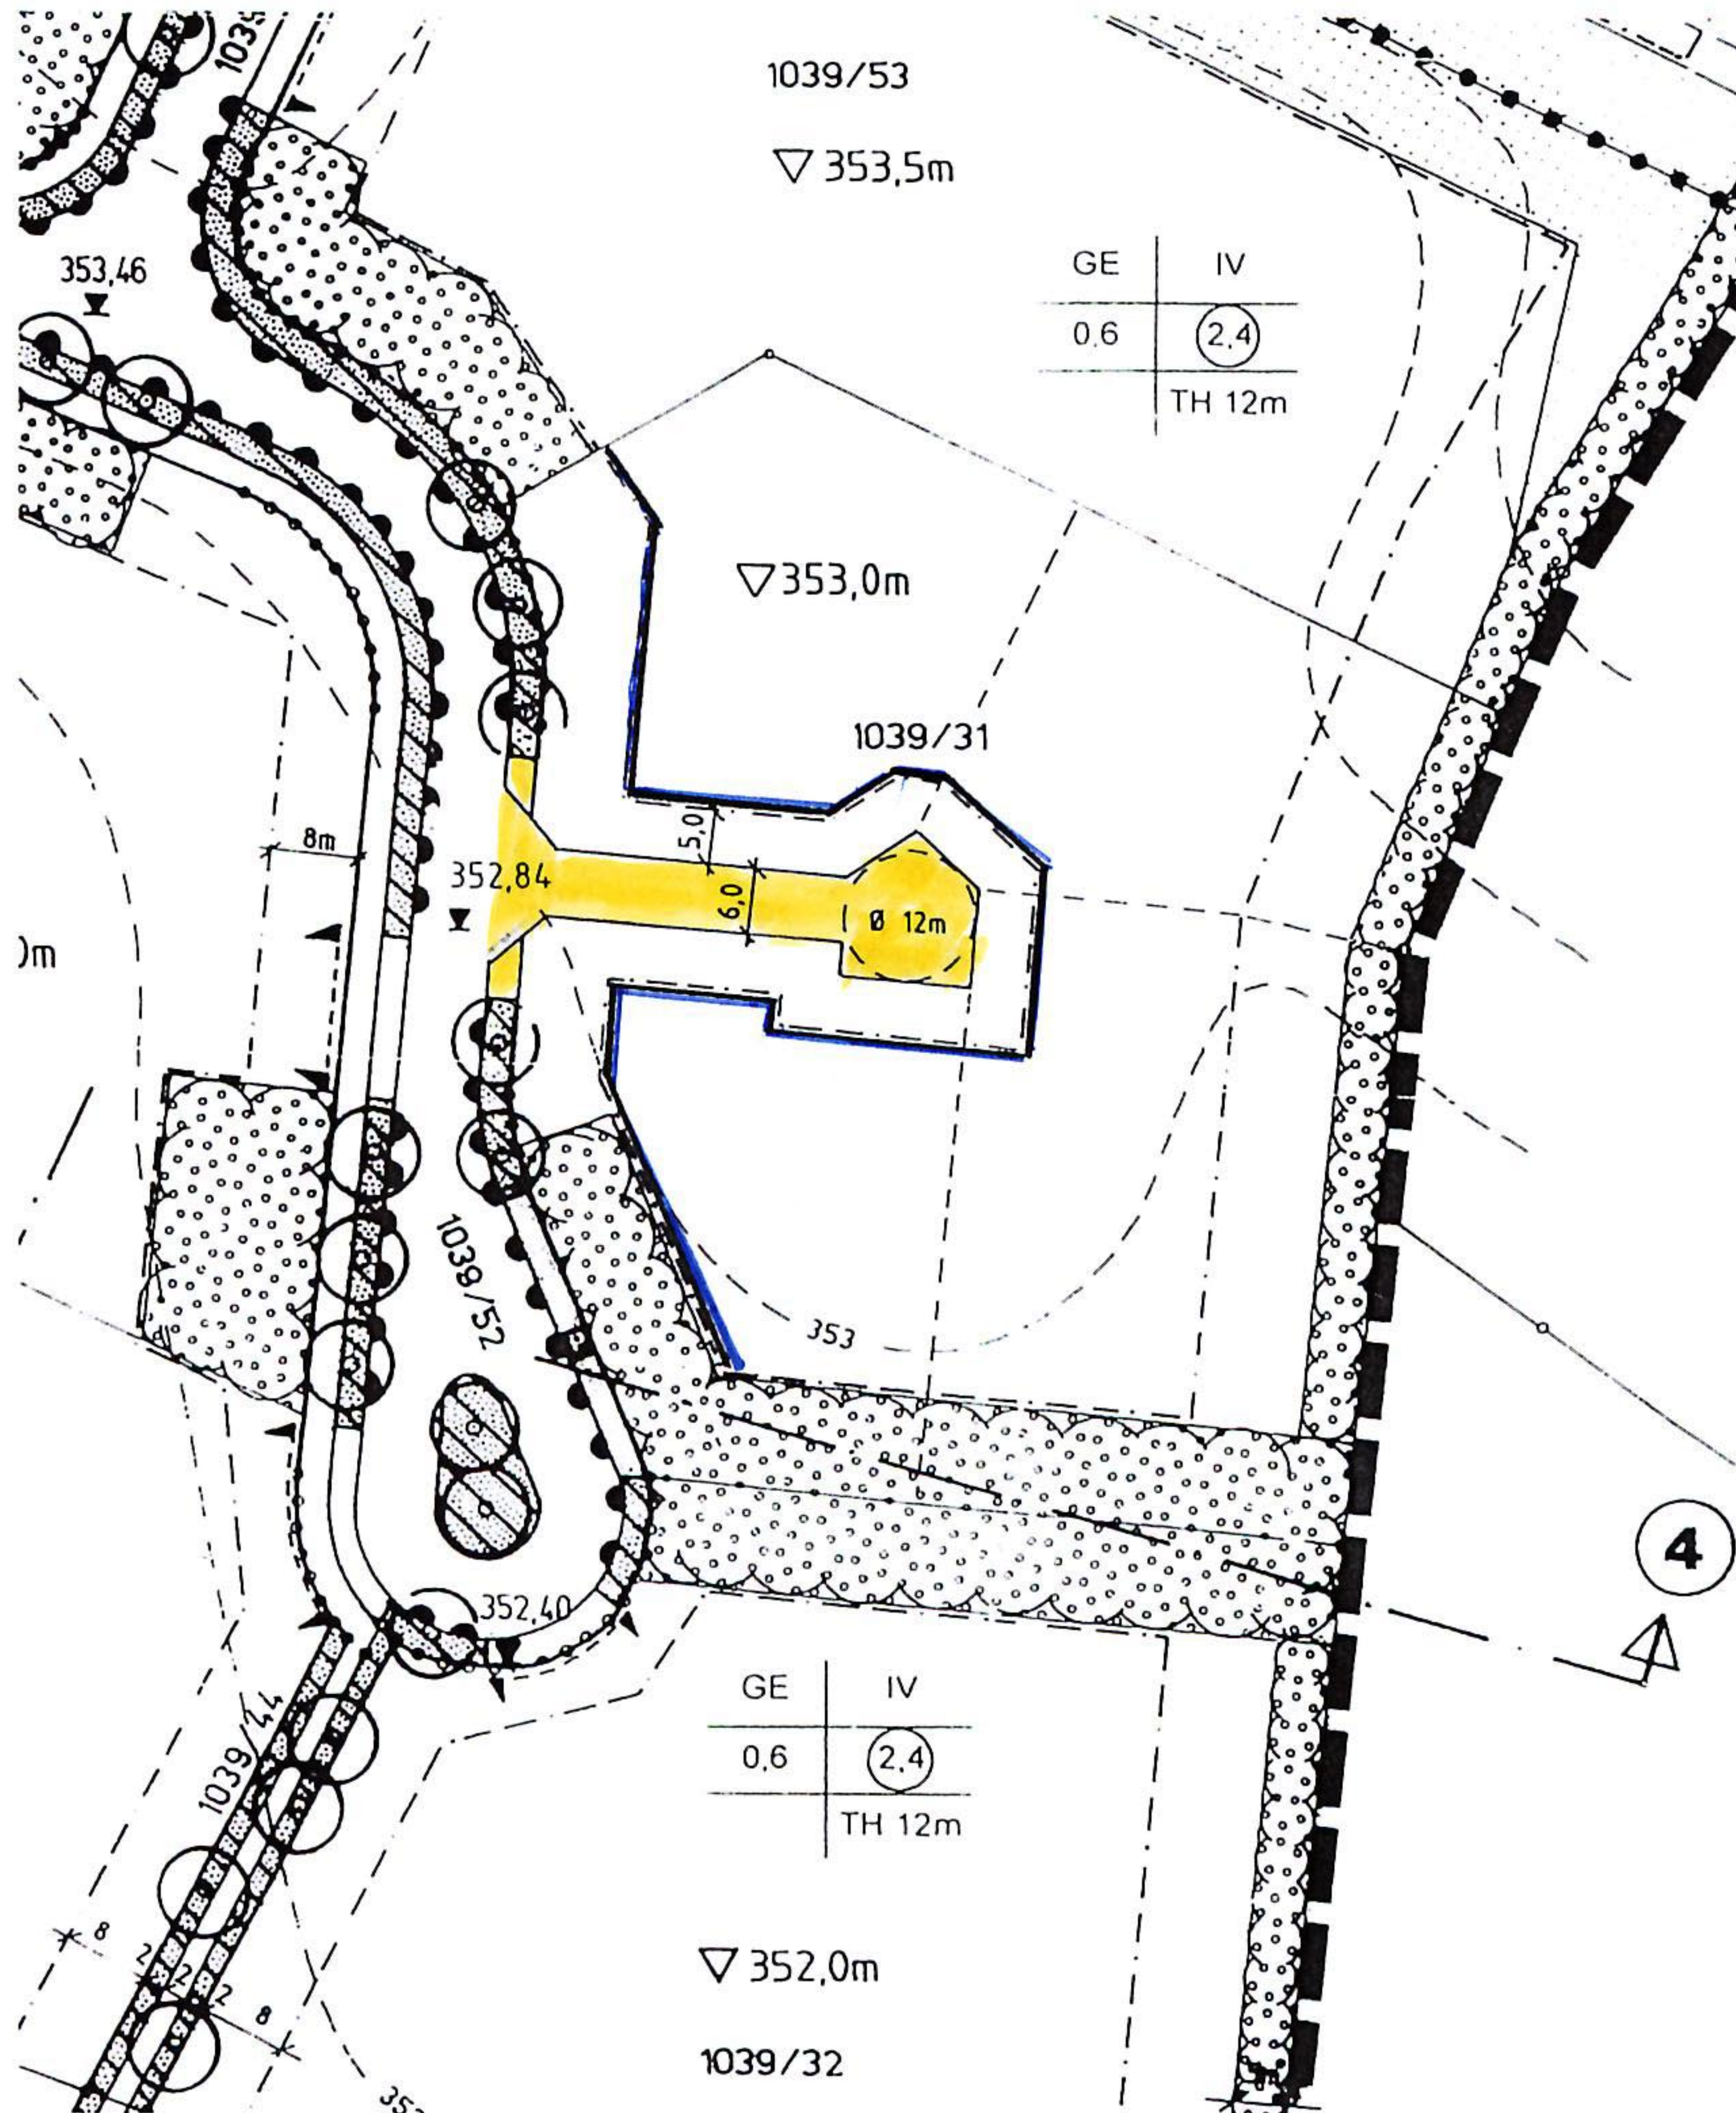

Landschaftsarchitekturbüro
Raimund Böhringer GmbH
Kugelbühlstraße 32 91154 Roth
Tel.: 09171/ 87999 Fax: 09171/ 87460



Stadt Roth
Stadtbauamt

25.04.2000