



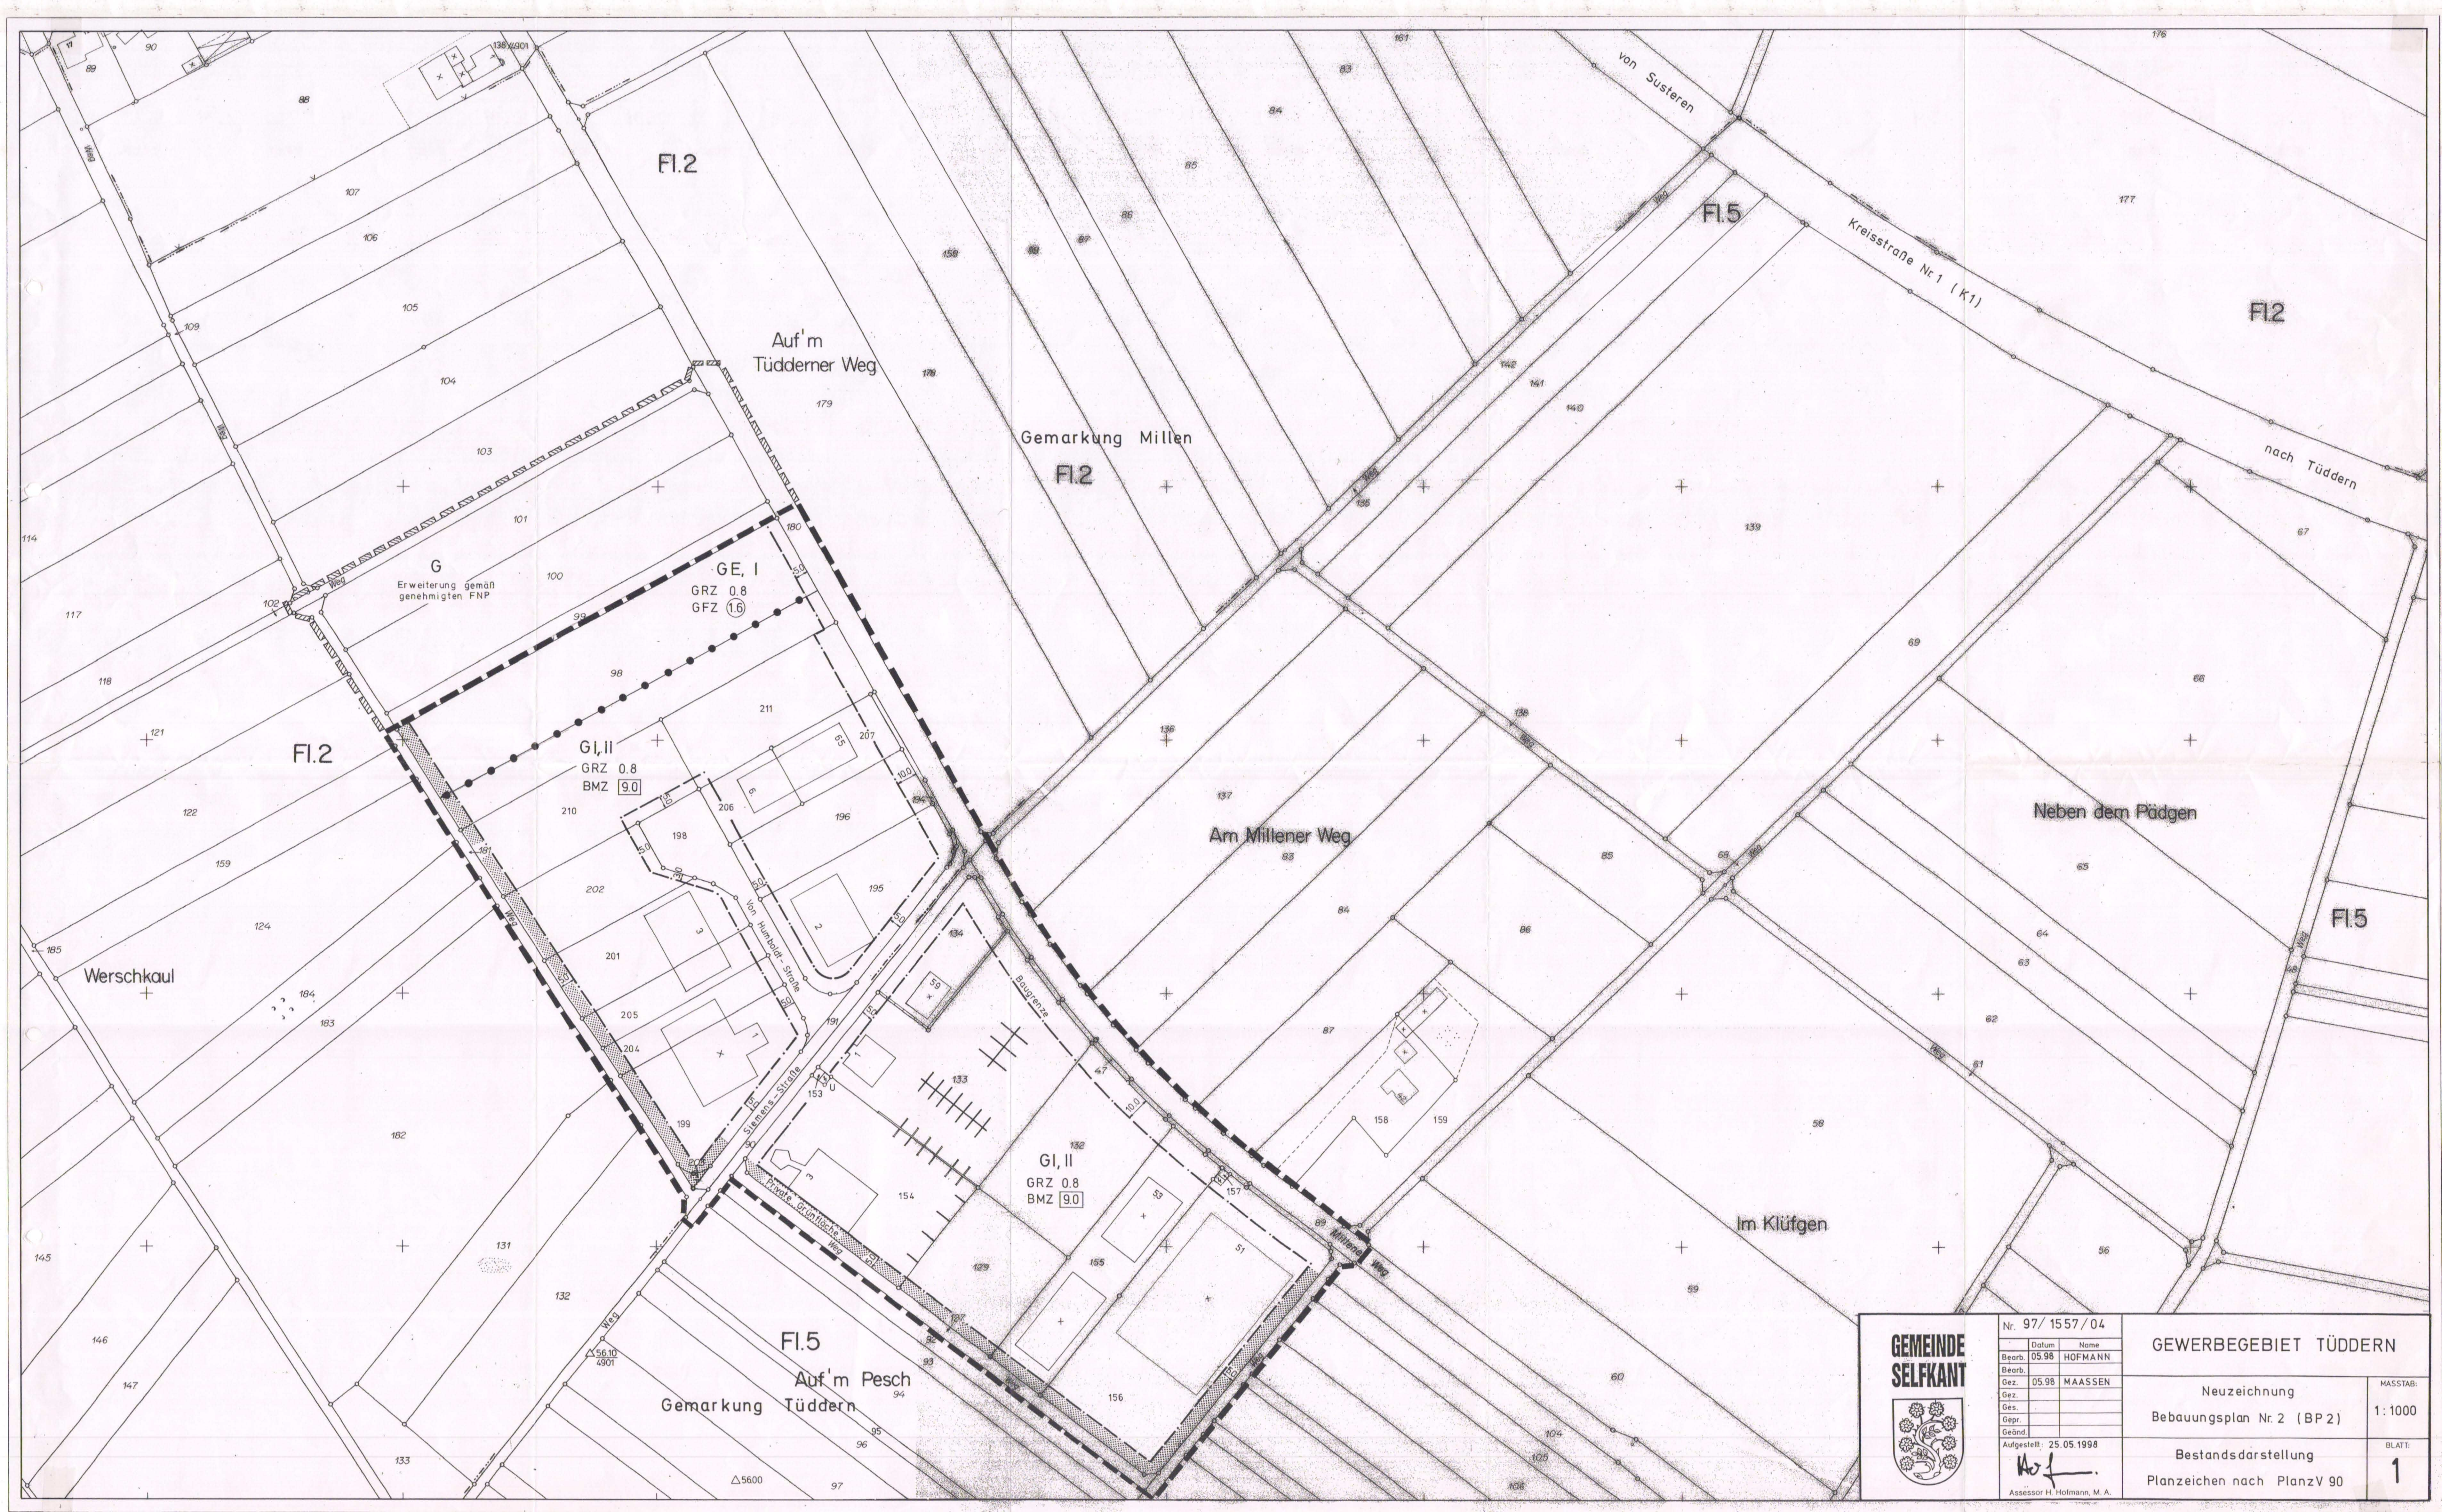

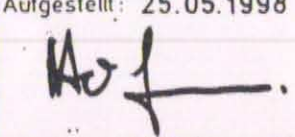

**GEMEINDE
SELFKANT**

Nr. 97/1557/04	
Bearb.	Datum
05.98	HOFMANN
Bearb.	Gez.
05.98	MAASSEN
Gez.	
Gepr.	
Geänd.	
Aufgestellt: 25.05.1998	
	
Assessor H. Hofmann, M.A.	

GEWERBEGEBIET TÜDDERN	
Neuzeichnung	MASSTAB:
Bebauungsplan Nr 2 (BP 2)	1:1000
Bestandsdarstellung	BLATT:
Planzeichen nach PlanzV 90	1