Es wird bescheinigt, daß die Gemeindevertretung am 28. 2. 77 und 29. 6. 77 beschlossen hat, die vorgesehene Fläche für den Kinderspielplatz zu verkleinern und die eingesparte Fläche als WA (II) - Gebiet auszuweisen.
Diese Änderung im Bebauungsplan hat Herr Dipl. -Ing. Hubertus Sprungala am 7. 11. 77 vorgenommen.

Selfkant-Tüddern, den 24. 7. 1978
Gemeinde Selfkant

(Laumen)
Gemeindedirektor

(Bischof)
Gemeindeoberamtsrat

☐ BEREICH DER 1. ERGÄNZUNG
GEM. RATSBESCHLUSS V. 28.2.77 u. 29.6.77
VON SPIELPLATZ IN ALLG. WOHNGEBIET
FÜR DIE RICHTIGKEIT DER EINTRAGUNG:
AACHEN, DEN 7. 11. 1977
H. Sprungala

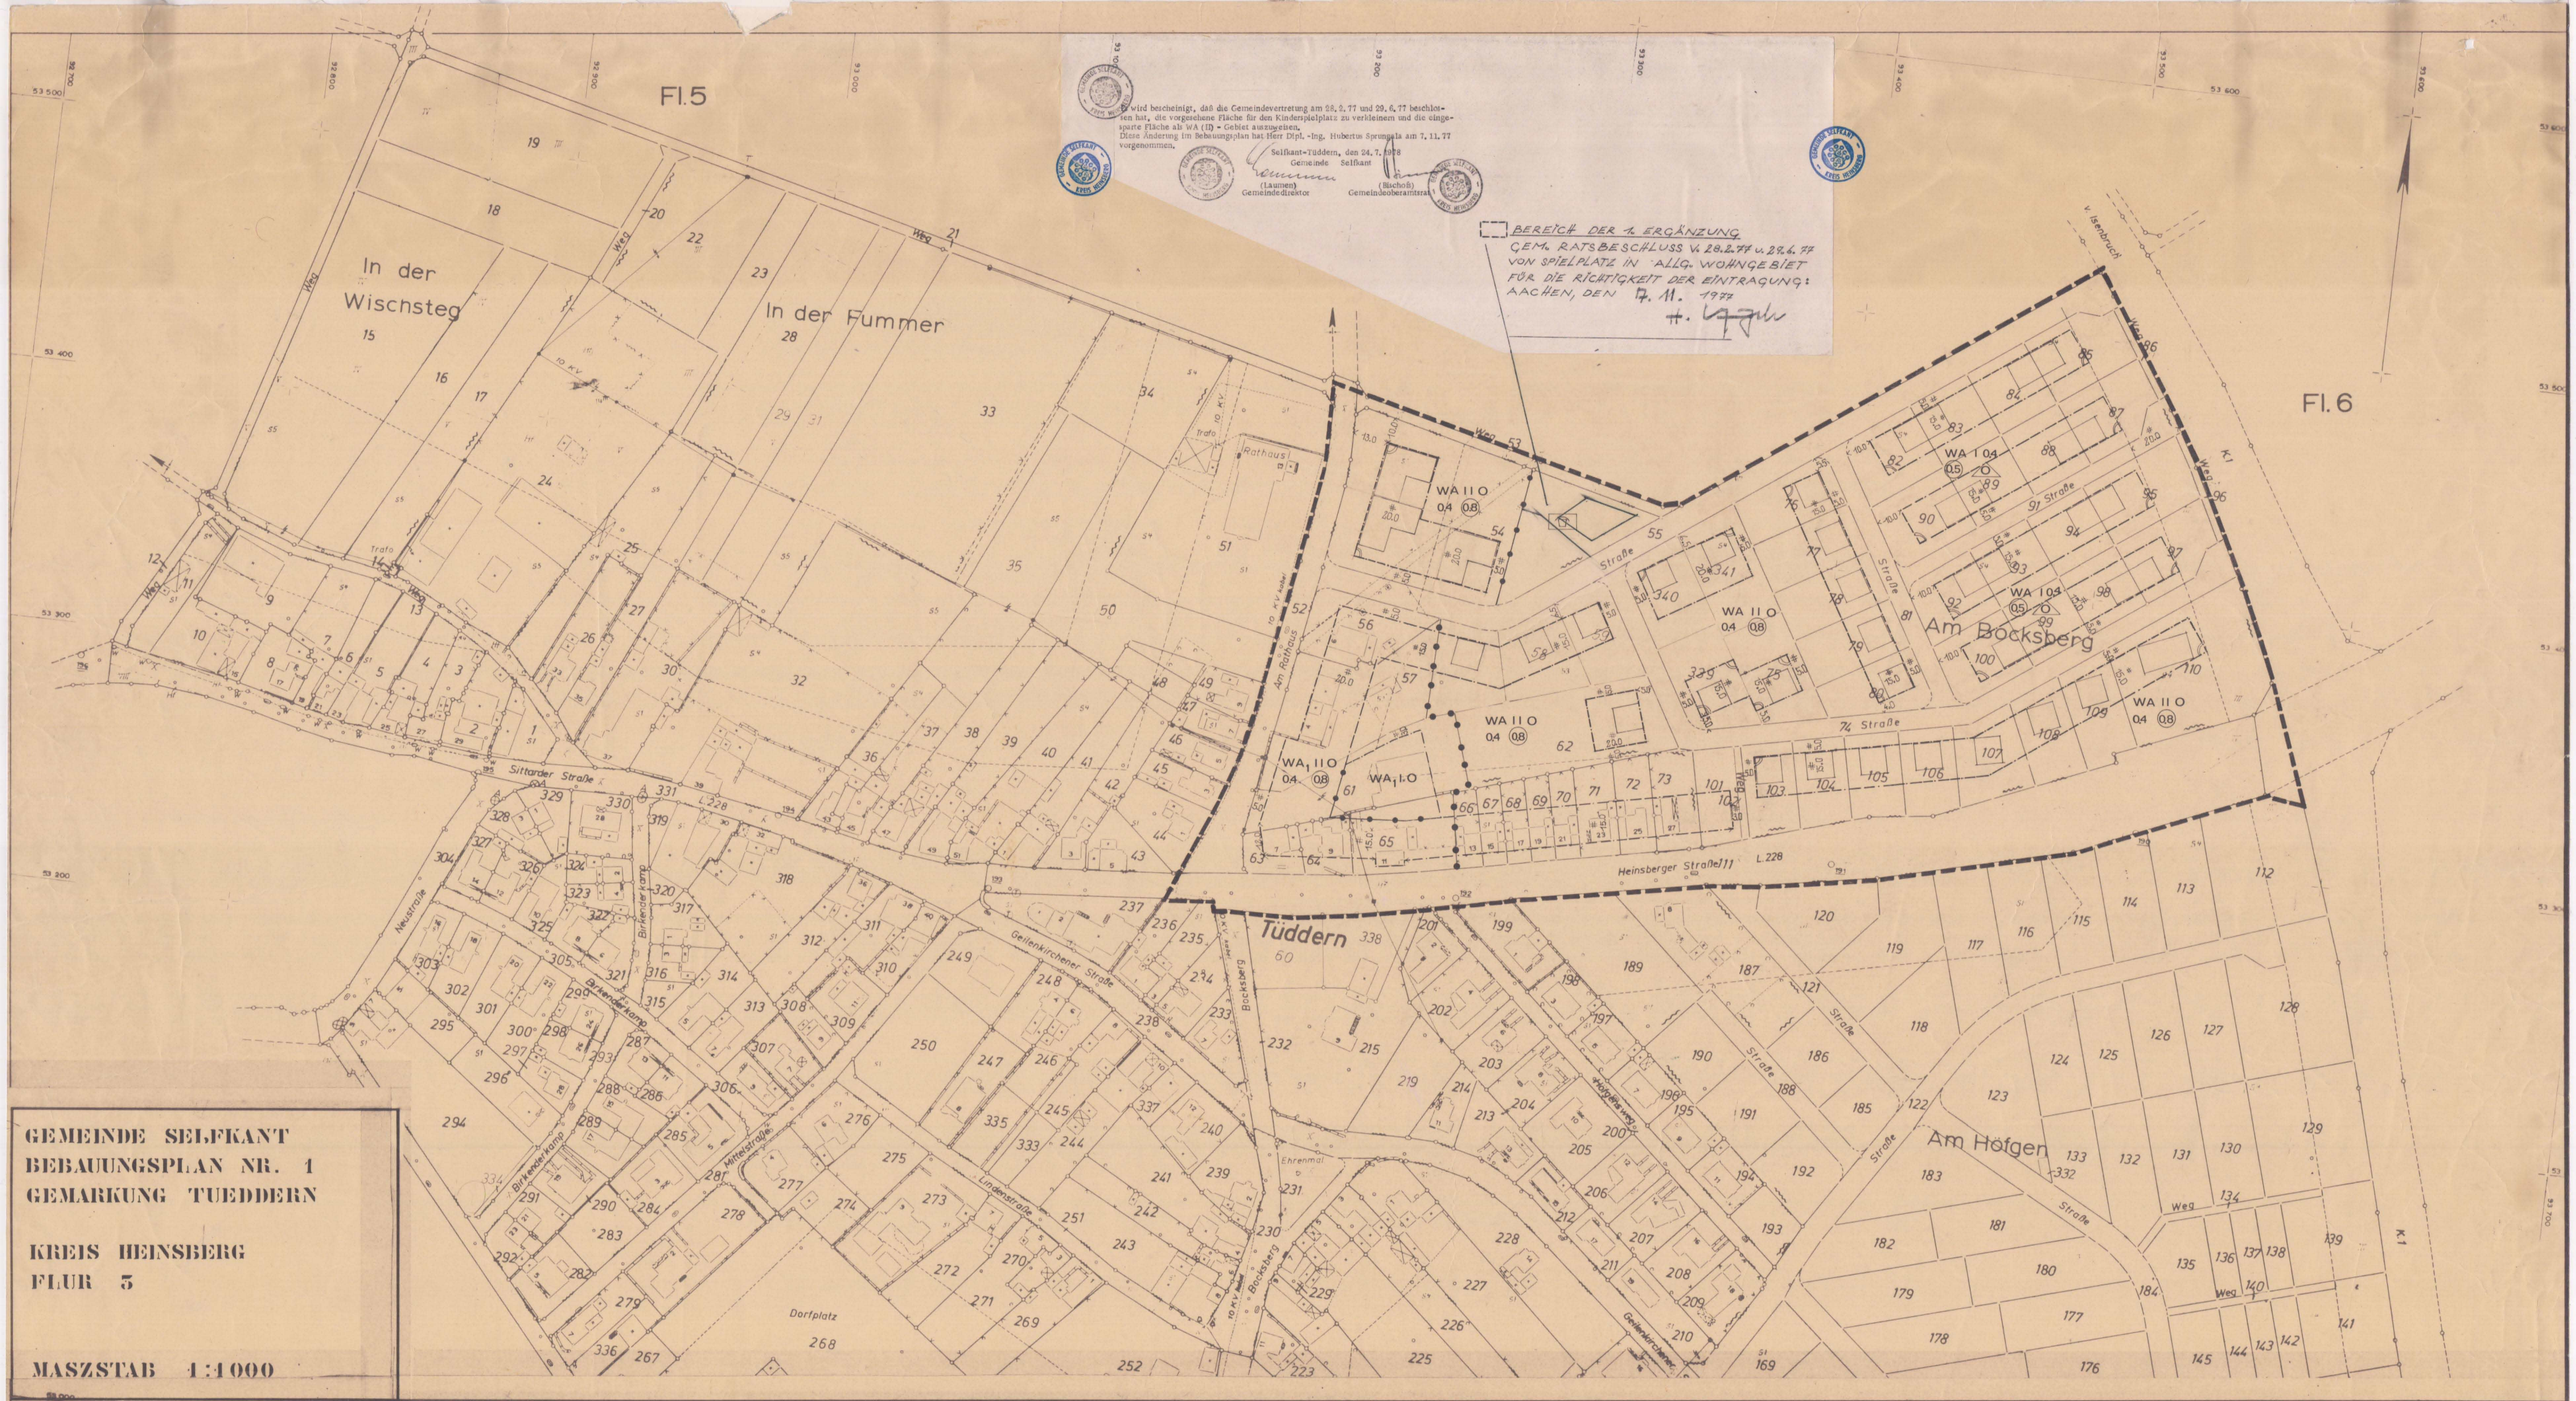

GEMEINDE SELFKANT
BEBAUUNGSPLAN NR. 1
GEMARKUNG TUEDDERN

KREIS HEINSBERG
FLUR 5

MASZSTAB 1:1000

Flurbereinigung Tüddern 1964/5 I 40
Gemarkung Tüddern Nr. 182
Kreis Heinsberg
Zuleitungskarte Flur 3
Maßstab 1: 1000
Kartiert im Juli 1971 durch Gesellschaft für Landskultur
Kartierung geprüft im Juli 1971 durch Gesellschaft für Landskultur
Schätzung eingetragen am Sept. 1971 durch Gesellschaft für Landskultur
Schätzung geprüft am 29. 9. 1971 durch Dipl. Ing. F.K.T.
Sonderkulturen eingetragen am 13. 9. 1971 durch Dipl. Ing. F.K.T.
Sonderkulturen geprüft am 29. 9. 1971 durch Dipl. Ing. F.K.T.
Flurstücke 1 - 341

BESTAND:	ART U. MASS DER BAUL. NUTZUNG	BAUWEISE, BAULINIEN, BAUGRENZ.
FLURGRENZE	WA ALLGEMEINES WOHNGEBIET	o OFFENE BAUWEISE
FLURSTÜCKSGRENZE	WA_1 AUSNAHMEN SIEHE TEXTL. FESTSETZUNGEN	△ EINZEL- U. DOPPELHÄUSER
GEBÄUDE		BAUGRENZE
DEM BEBAUUNGSPLAN SIND BEIGEFÜGT: BESTANDSKARTE, BEGRÜNDUNG, SCHRIFTLICHE FESTLEGUNG ALS BESTANDTEIL DES BEBAUUNGSPLANES.	II ZAHL D. VOLLGESCHOSSE ALS HÖCHSTGRENZE	
	0,4 GRUNDFLÄCHENZAHL	
	(0,8) GESCHOSSFLÄCHENZAHL	

ES WIRD HIERMIT BESCHEINIGT, DASS DIE KARTE
a) DIE RECHTMÄSSIGEN EIGENTUMSGRENZEN IN GEOMETRISCH RICHTIGER LAGE ENTHÄLT,
b) MIT DER ÖRTLICHKEIT TOPOGRAPHISCH ÜBEREINSTIMMT UND
c) EINE EINDEUTIGE FESTLEGUNG U. DARSTELLUNG DER STÄDTEBAULICHEN PLANUNG ERMÖGLICHT.

AACHEN, DEN 18.7.1978
(siehe Vorlagebericht vom 25.11.77)

(Füsser)

ENTWURF U. AUSARBEITUNG DES BEBAUUNGSPLANES ERFOLGTE GEM. §§ 9 U. 30 DES BUNDESBAUGESETZES VOM 23.6.1960 DURCH HERRN PROF. DIPL. ING. ARCH. H. SPRUNGALA AACHEN DIEMSTR. 19

AACHEN, DEN 10.10.1976
(Sprungala)

Die Gemeindevertretung SELFKANT ~~DER RAT DER STADT~~ HAT IN DER SITZUNG VOM 14. 7. 1976 BESCHLOSSEN, DEN BEBAUUNGSPLAN AUFZUSTELLEN.

Selfkant/Tüdderm, DEN 25. 11. 1977

BÜRGERMEISTER (Otten) — RATSMITGLIED i.V. (Dilgens)

Gemeindedirektor
(Laumen)

Die Gemeindevertretung SELFKANT ~~DER RAT DER STADT~~ HAT IN DER SITZUNG VOM 25. 10. 1976 DEN ENTWURF DES BEBAUUNGSPLANES GEMÄSS § 2, ABS. 2 DES BUNDESBAUGESETZES VOM 23.6.1960 ZUR ÖFFENTLICHEN AUSLEGUNG FREIGEGEBEN.

Selfkant/Tüdderm, DEN 25.11.1977

BÜRGERMEISTER (Heynen) — RATSMITGLIED (Diecks)

Gemeindedirektor
(Laumen)

DIESER BEBAUUNGSPLAN HAT ALS ENTWURF MIT SEINEN ANLAGEN GEMÄSS § 2, ABS 6 DES BUNDESBAUGESETZES VOM 23.6.1960 IN DER ZEIT VOM 15.11.76 BIS 14.12.1976 ÖFFENTLICH AUSGELEGEN.

Selfkant/Tüdderm, DEN 25.11.1977
Der Gemeindedirektor
(Laumen)

DIESER BEBAUUNGSPLAN IST GEM. § 10 DES BUNDESBAUGESETZES V. 23.6.1960 DURCH DEN RAT DER ~~STADT~~ Gem. Selfkant AM 29.6.1977 ALS SATZUNG BESCHLOSSEN WORDEN.

Selfkant/Tüdderm, DEN 26.11.1977

BÜRGERMEISTER (Heynen) — RATSMITGLIED (H.J. Ernst)

Gemeindedirektor
(Laumen)

DIESER BEBAUUNGSPLAN IST GEM. § 11 DES BUNDESBAUGESETZES VOM 23.6.1960 MIT VERFÜGUNG VOM 2.Febr. 1978 AZ: 35.2.42.-5401-2038.78 GENEHMIGT WORDEN.

, DEN 19
DER REGIERUNGSPRÄSIDENT
IM AUFTRAGE

DIESER BEBAUUNGSPLAN IST GEM. § 12 DES BUNDESBAUGESETZES V. 23.6.1960 DURCH BEKANNTMACHUNG VOM 24.2.78 ALS SATZUNG RECHTSVERBINDLICH GEWORDEN.

Selfkant, DEN 8. 8. 1978

(Laumen)
Gemeindedirektor

VERKEHRS- U. GRÜNFLÄCHEN
- VERKEHRSFLÄCHEN
- STRASSENBEGRENZUNG
- BEGRENZUNG SONST. VERKEHRSFLÄCHEN
- GRÜNFLÄCHEN
- SPIELPLATZ

SONSTIGE DARSTELLUNGEN
- GRENZE DES RÄUMLICHEN GELTUNGSBEREICHES
- ABGRENZUNG UNTERSCHIEDLICHER NUTZUNG