


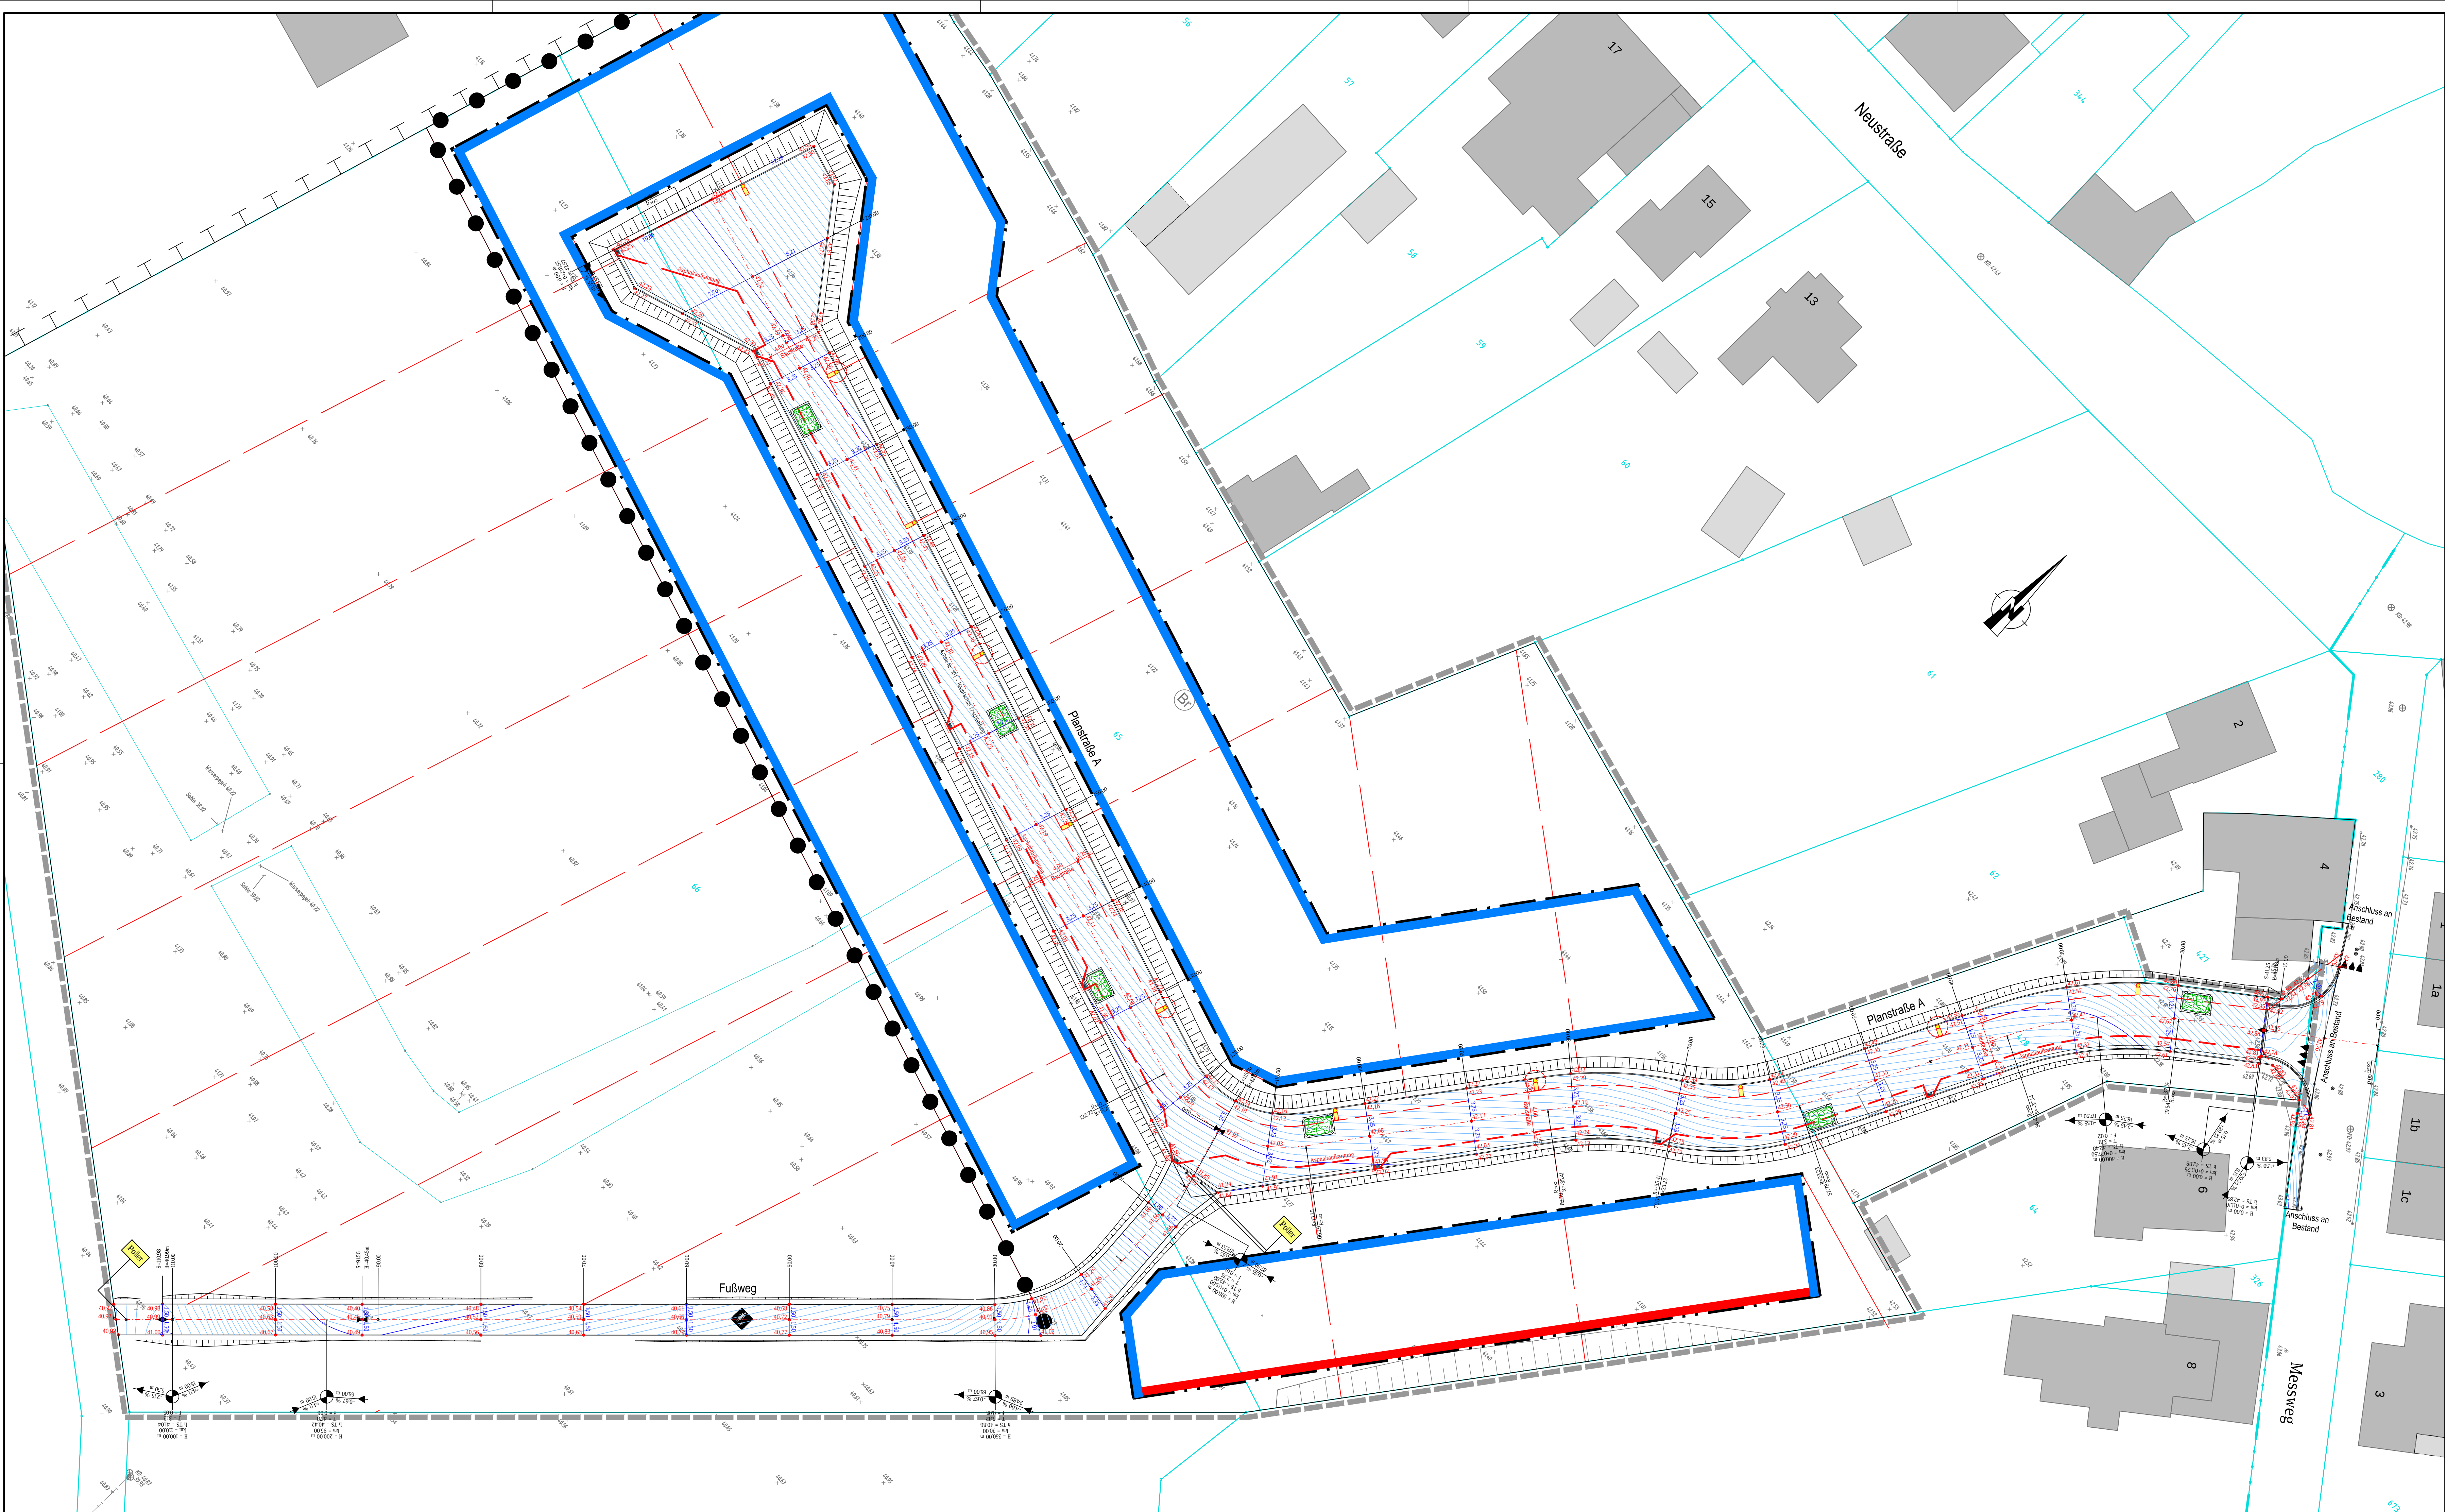

Vermessung/Bestand

△ Trigonometrischer Punkt

○ Aufnahmepunkt

• Kleinpunkte

× Grenzpunkte

+ Einzelpunkte

⊗ Höhenbolzen

⊗ Schachtdeckel (Ø 80 cm)

⊗ Schachtdeckel (Ø 62,5 cm)

⊗ Wasserschieber

⊗ Gasschieber

⊗ Hydrant

⊗ Überflurhydrant

○ Schieber undefiniert

■ Ferngas

■ Straßenablauf 30 x 50 cm

■ Straßenablauf 50 x 50 cm

■ Bergablauf 50 x 100 cm

■ Verkehrszeichen

■ Wegweiser / Hinweistafel

■ Lichtsignalanlage

■ Beleuchtungsmast

■ Beleuchtungspeitschenmast

■ Fahnenmast

■ Bushaltestelle

▲ Poller

▢ Kabelschacht (rechteckig)

▢ Kabelschacht (quadratisch)

▢ Verteilerkasten

▽ Hauseingang

▽ Zufahrt

× Punkt

○ Geländepunkt

○ Hecke

■ Briefkasten o. ä.

■ Denkmal

⊙ Liffasssäule

• Pegel

◆ KM-Stein

⊙ Schilderpfahl

⊙ Mast eckig

⊙ Mast rund

⊙ Holzmast

⊙ Telefon

⊙ Mülleimer

⊙ Baum

⊙ Baumstumpf

Planung

Linien gleicher Höhe

Endausbau Deckenhöhenlinien

125

126

127

Deckenhöhen

mit Angabe von Punktabstand

H = 500,00 m

km = 0,429,05

h = 125,21

T = 4,10

F = 10,02

1,09 %

30,95 m

0,55 %

14,37 m

■

S=0+023,12

H=72,21m

Höhe

■

S=0+032,21

H=75,90m

Höhe

■

2,50%

Querneigung

Hinweis:
Die Beleuchtungsstandorte sind gegenwärtig noch nicht mit der NEW Netz GmbH abgestimmt!

Hinweis:
Alle Höhenangaben sind NHN-Höhen. Das Lagebezugssystem ist ETRS89/UTM.

Hinweis:
Die vermessungstechnische Aufnahme des Geländes und der Topografie erfolgte durch:
• durch den ÖbVI Dipl.-Ing. H. Birkenbach, 52525 Heinsberg, im Juli 2016

Hinweis:
Die genaue Lage der Baumscheiben und Parkstreifen in den Mischverkehrsflächen kann erst nach endgültiger Festlegung der Grundstückszufahrten festgelegt werden!

VORABZUG			
Nr.:	A = Änderung, E = Ergänzung	Gesprochen:	Bearbeitet:
Datum:			

Auftraggeber:

BHG Eurosteen Bauträger GmbH
Beyers Immobilien GmbH
Süweststraße 85
52536 Selfkant

Planverfasser:

IQ

Ingenieurgesellschaft
Quadriga mbH
Mönnelstraße 24
52149 Würstchen
Tel.: 0 24 05 / 8 02 90-0
Fax: 0 24 05 / 8 02 90-29
e-mail: info@iq-mbh.de
www.iq-mbh.de

Freiarbeiten - Studien - Wegplanung - Konstellations - Entwurfsplanung
Bauleitung und Bauüberwachung - BGA-Koordination - Baugrunderkundung
Hydrogeologische Gutachten - Altlastengutachten - Gefährdungsbeurteilungen

Projekt:

**Erschließung Baugebiet "Ruers"
in Selfkant-Tüddern**

Planart:

Deckenhöhenlinienplan

Planungsstand:

Ausführungsplanung
Straßenbau

Projekt-Nr.:

2016-04-74

Blatt-Nr.:

TR-S-A-E01

Maßstab:

1 : 250

Datum:

05. September 2018

Bearbeitet:

R. Winderlich

Gesprochen:

R. Winderlich

Format:

594 x 1160 mm

Dateiname:

TR-S-A-E01.dwg