


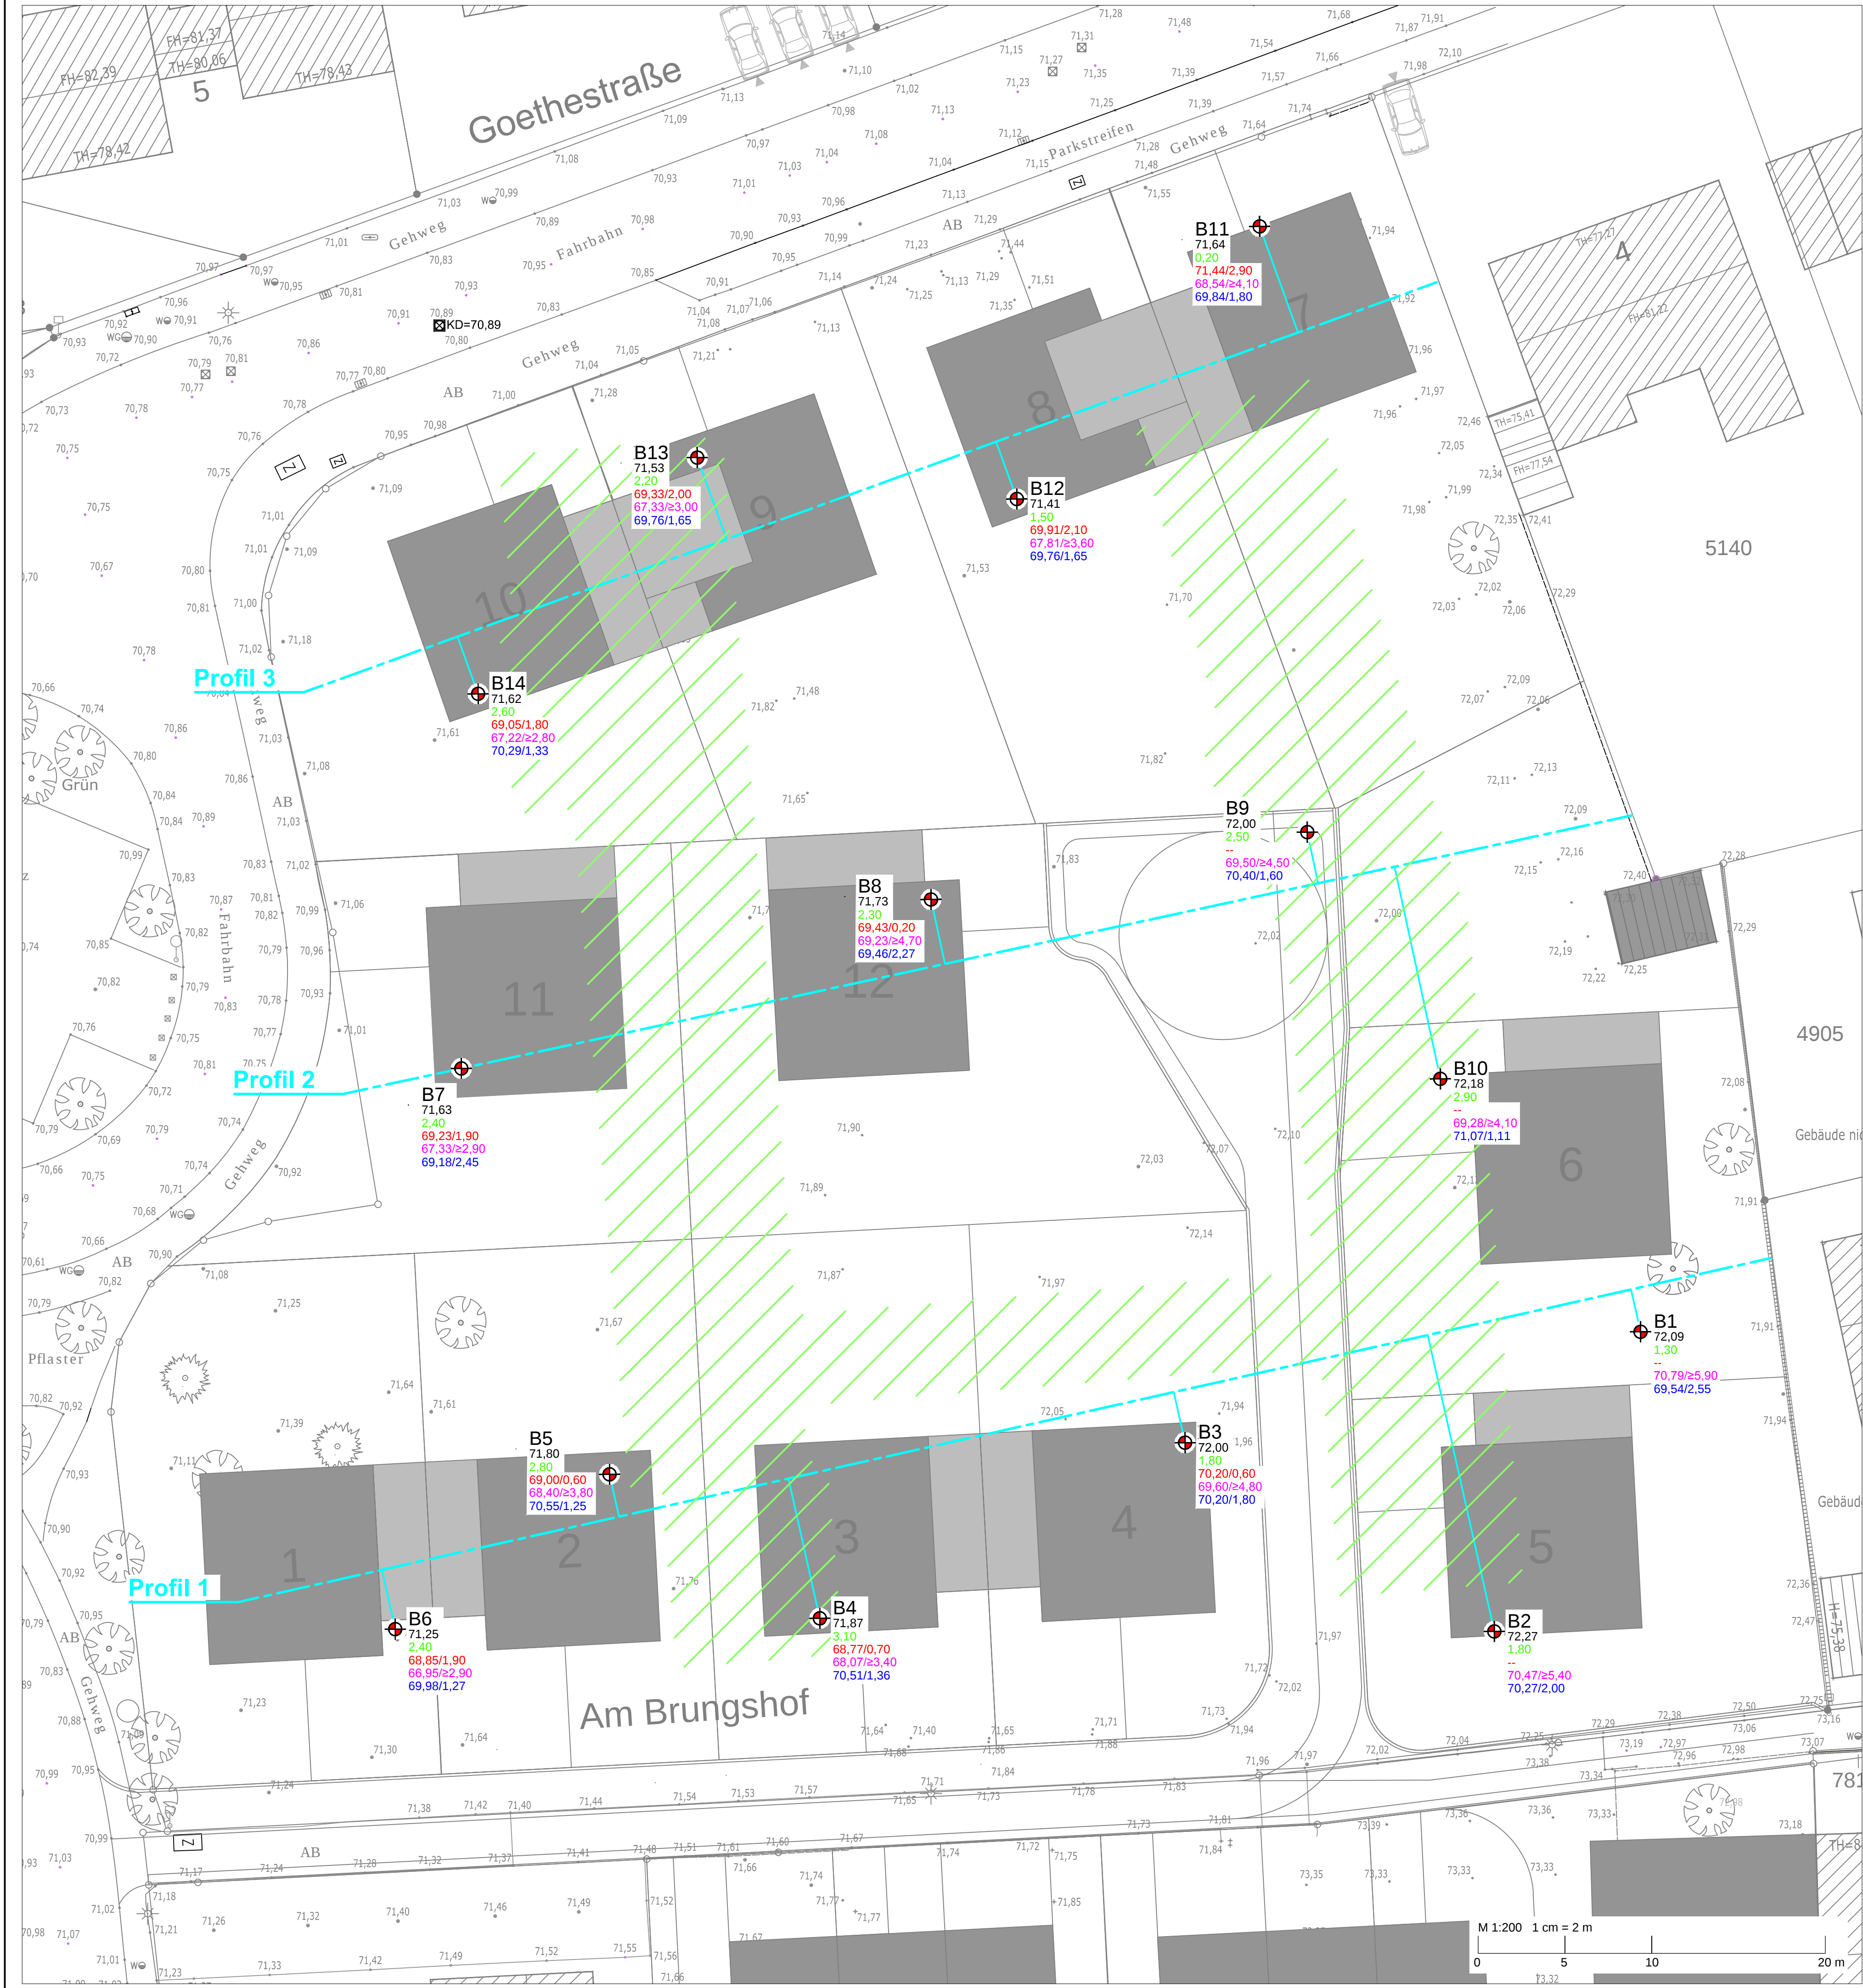

Zeichenerklärung

- B1 Lage und Nummer der Bohrung
- 45,60 Höhe des Ansatzpunktes [m ü. NN]
- 4,10 Dicke Auffüllung [m]
- 41,50/0,60 OK Terrassenablagerungen [m ü.NN] / Dicke [m]
- 40,90 OK Tertiär [m ü. NN]
- 42,30/3,40 Wasserstand [m ü.NN] / unter GOK [m]

Profil 1 Lage und Nummer des Bohrprofils

Rückbaubereich

D			
C			
B			
A			
INDEX	Art der Änderung	Datum	Name
Projekt / Bauvorhaben: Goethestraße / "Alte belgische Schule" in Siegburg			
Auftraggeber / Bauherr: Stadtbetriebe Siegburg AöR			
Planverfasser: KÜHN Geoconsulting GmbH Auf der Kaiserfuhr 39 D-53127 Bonn Tel.: +49 228 98972-0 Fax.: +49 228 98972-11 www.geoconsulting.de			
Planbenennung: Lageplan Gutachten / Planungsstand: Baugrundgutachten G01 Anmerkungen: Alle Maße und Höhenangaben sind vor Baubeginn verantwortlich zu überprüfen. Alle Höhen nach Baunivellement, kein Vermesseraufmaß.			
Bearbeitung:	St.Gelautz	Plannamen:	2140142_BG_G01_A1
Zeichnung:	M.Schuhmacher	Plangröße:	750 x 590
Projekt-Nr.:	2140142	Maßstab:	1 : 200
		Datum:	20.04.2015
		Anlage:	1