


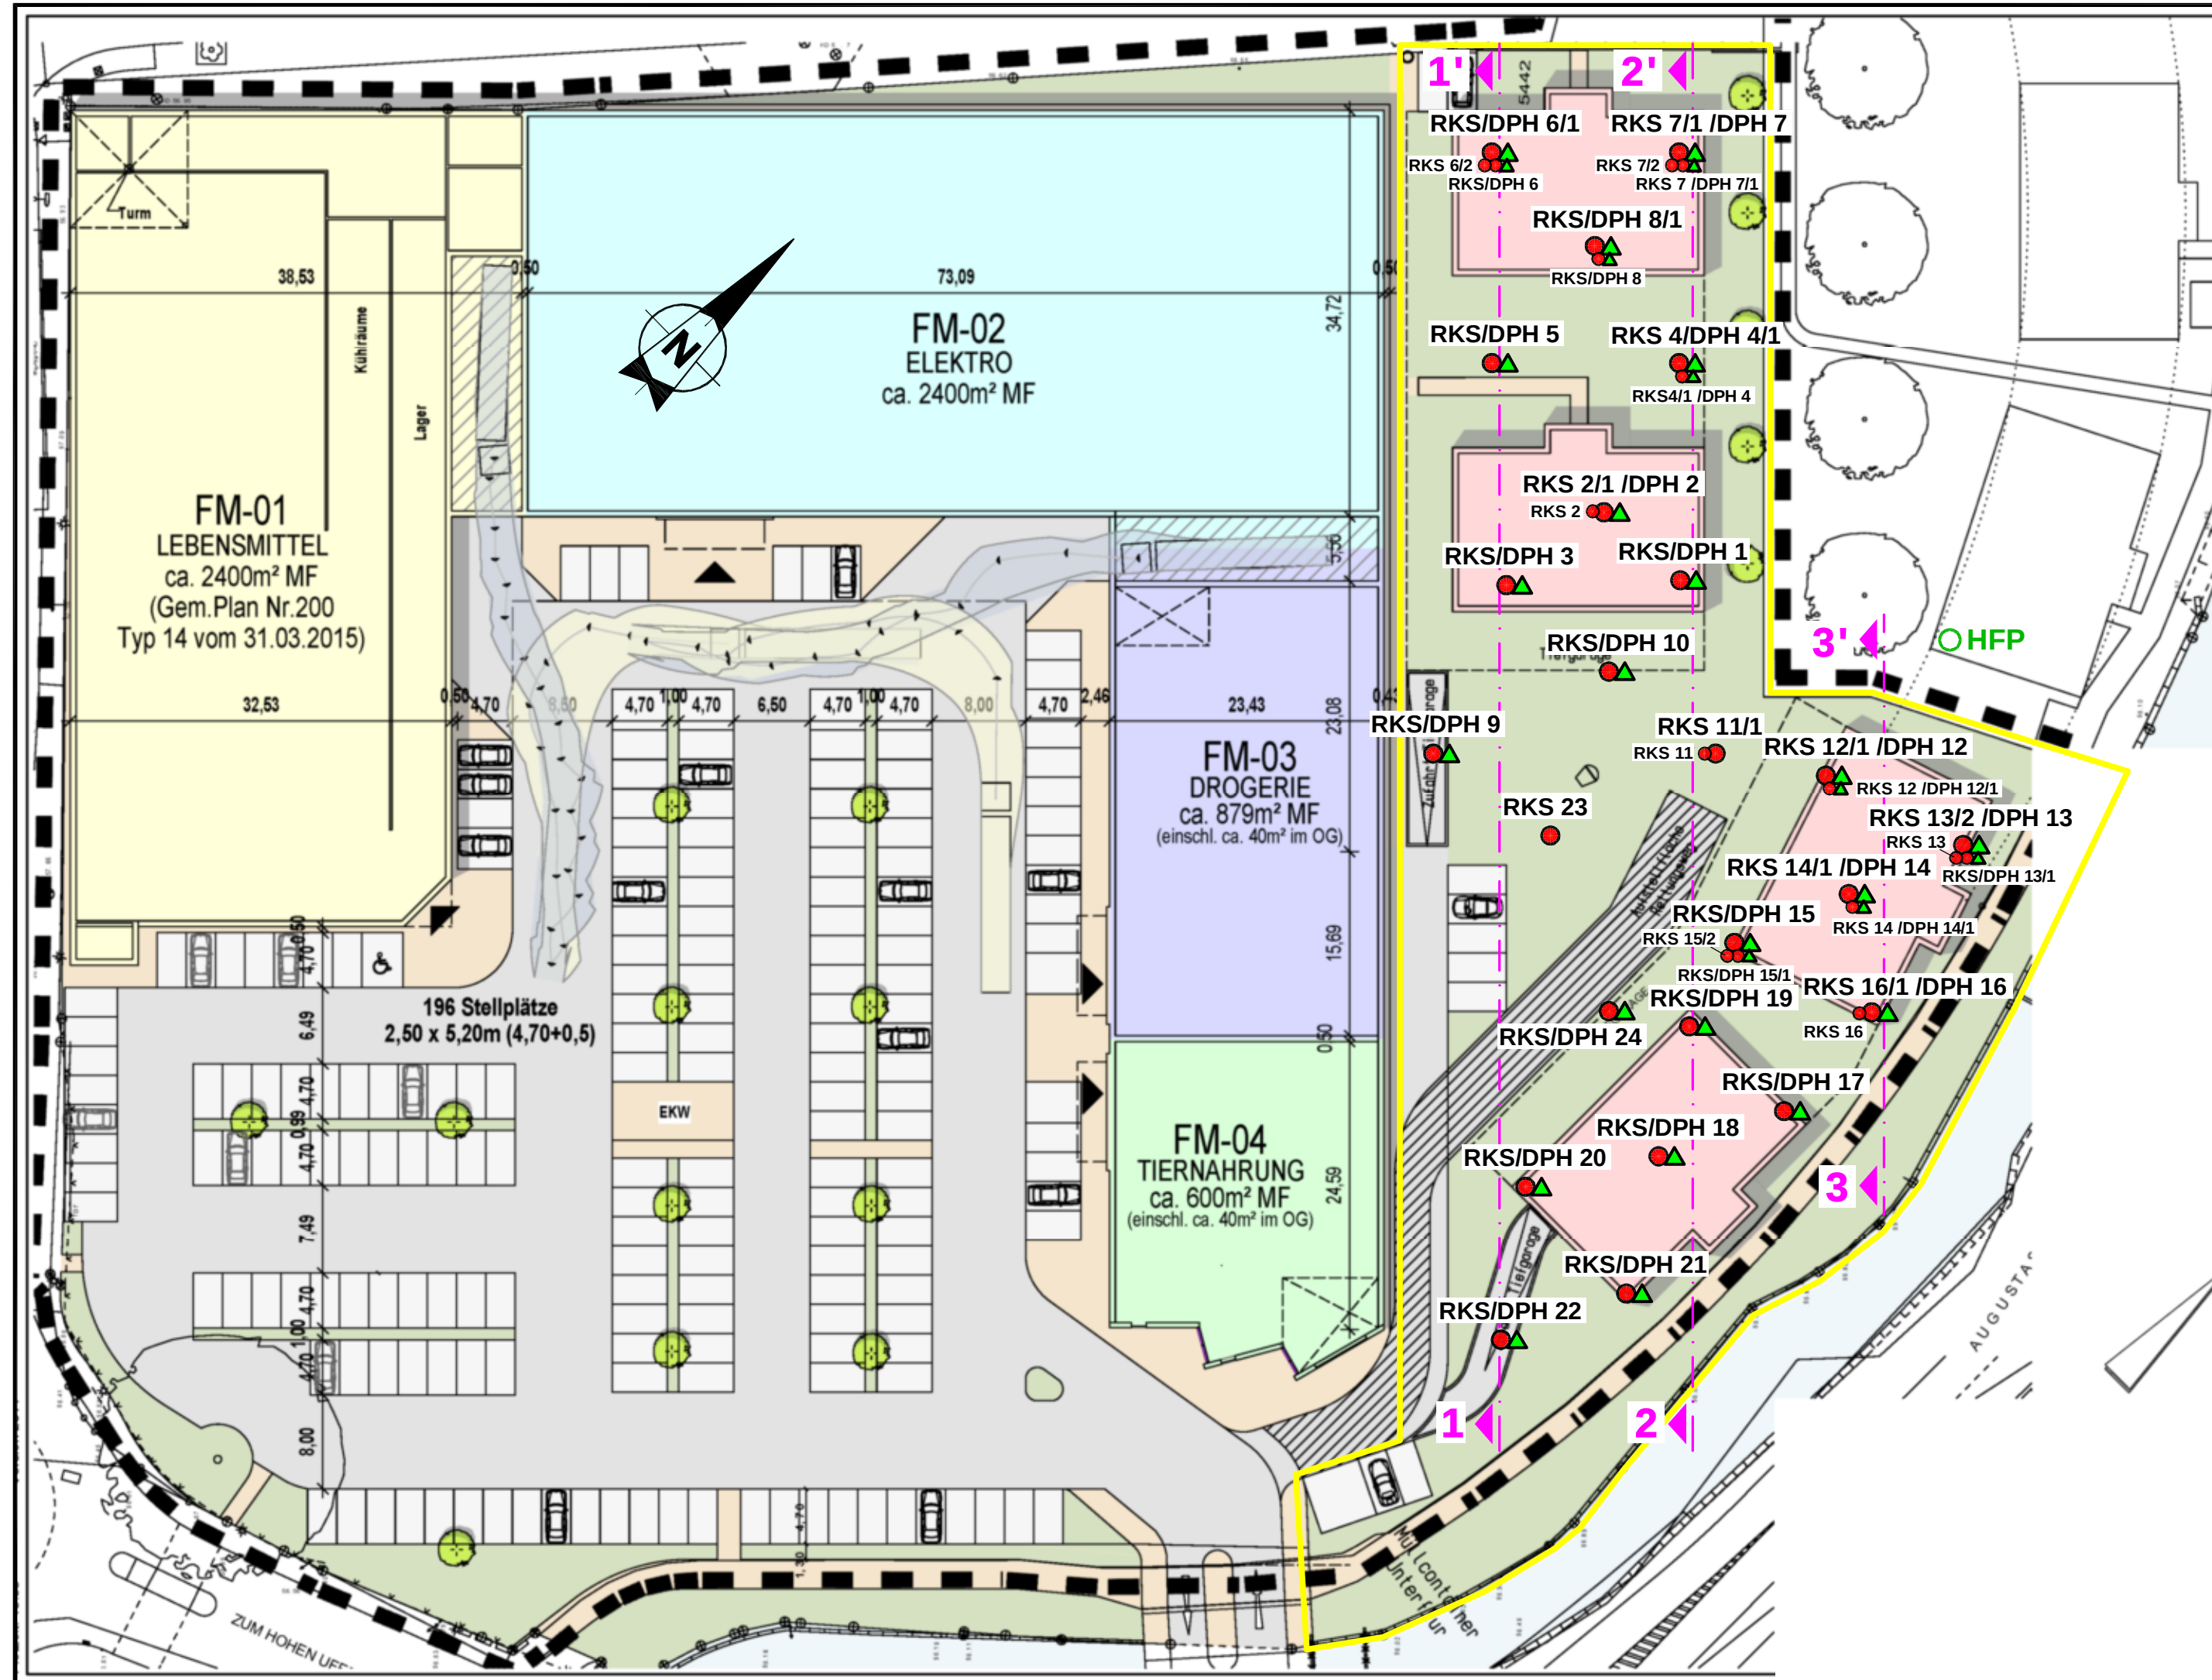

LAGEPLAN

ZEICHENERKLÄRUNG:

- Engeres Untersuchungsgebiet
- Lage der Rammkernsondierungen
- Lage der Rammsondierungen
- Lage der Profilschnitte

**DR. TILLMANNS
&
PARTNER GmbH**

Kopernikusstr. 5
50126 BERGHEIM
Tel.: 02271 / 801-0

AUFTRAGGEBER	LIDL IMMOBILIENBÜRO WEST GMBH & CO. KG GUSTAV-HEINEMANN-UFER 54, 50968 KÖLN		
MASSNAHME	Projekt Siegburg-Mühlengrabenquartier; Altlasten- und baugrundtechnische Untersuchungen im Bereich der Neuplanung Wohnhäuser 1 bis 4		
BEARBEITET	W.T.	10/15	M. 1 : 500
GEZEICHNET	K.K.	10/15	PROJEKT-Nr.: 9128-09-15
AUFGESTELLT, BERGHEIM, DEN 13.10.2015			ANLAGE: 2