



Profil 1

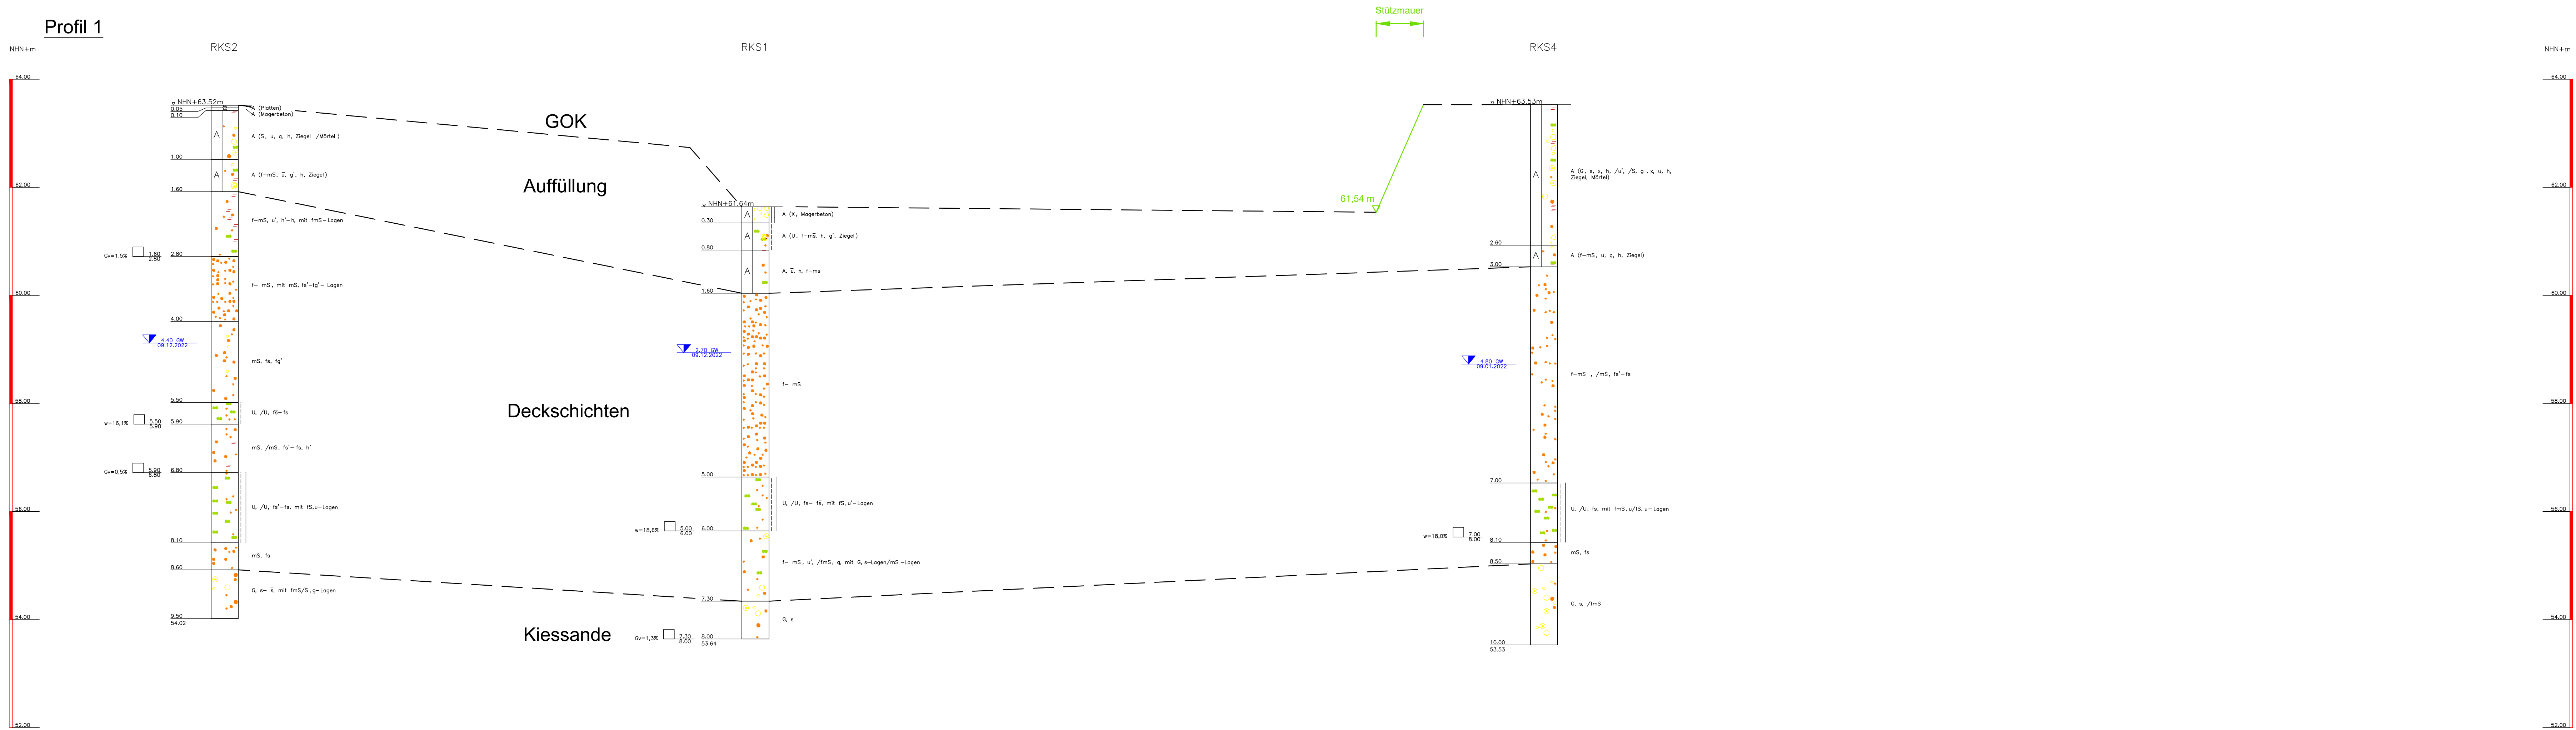

Profil 2

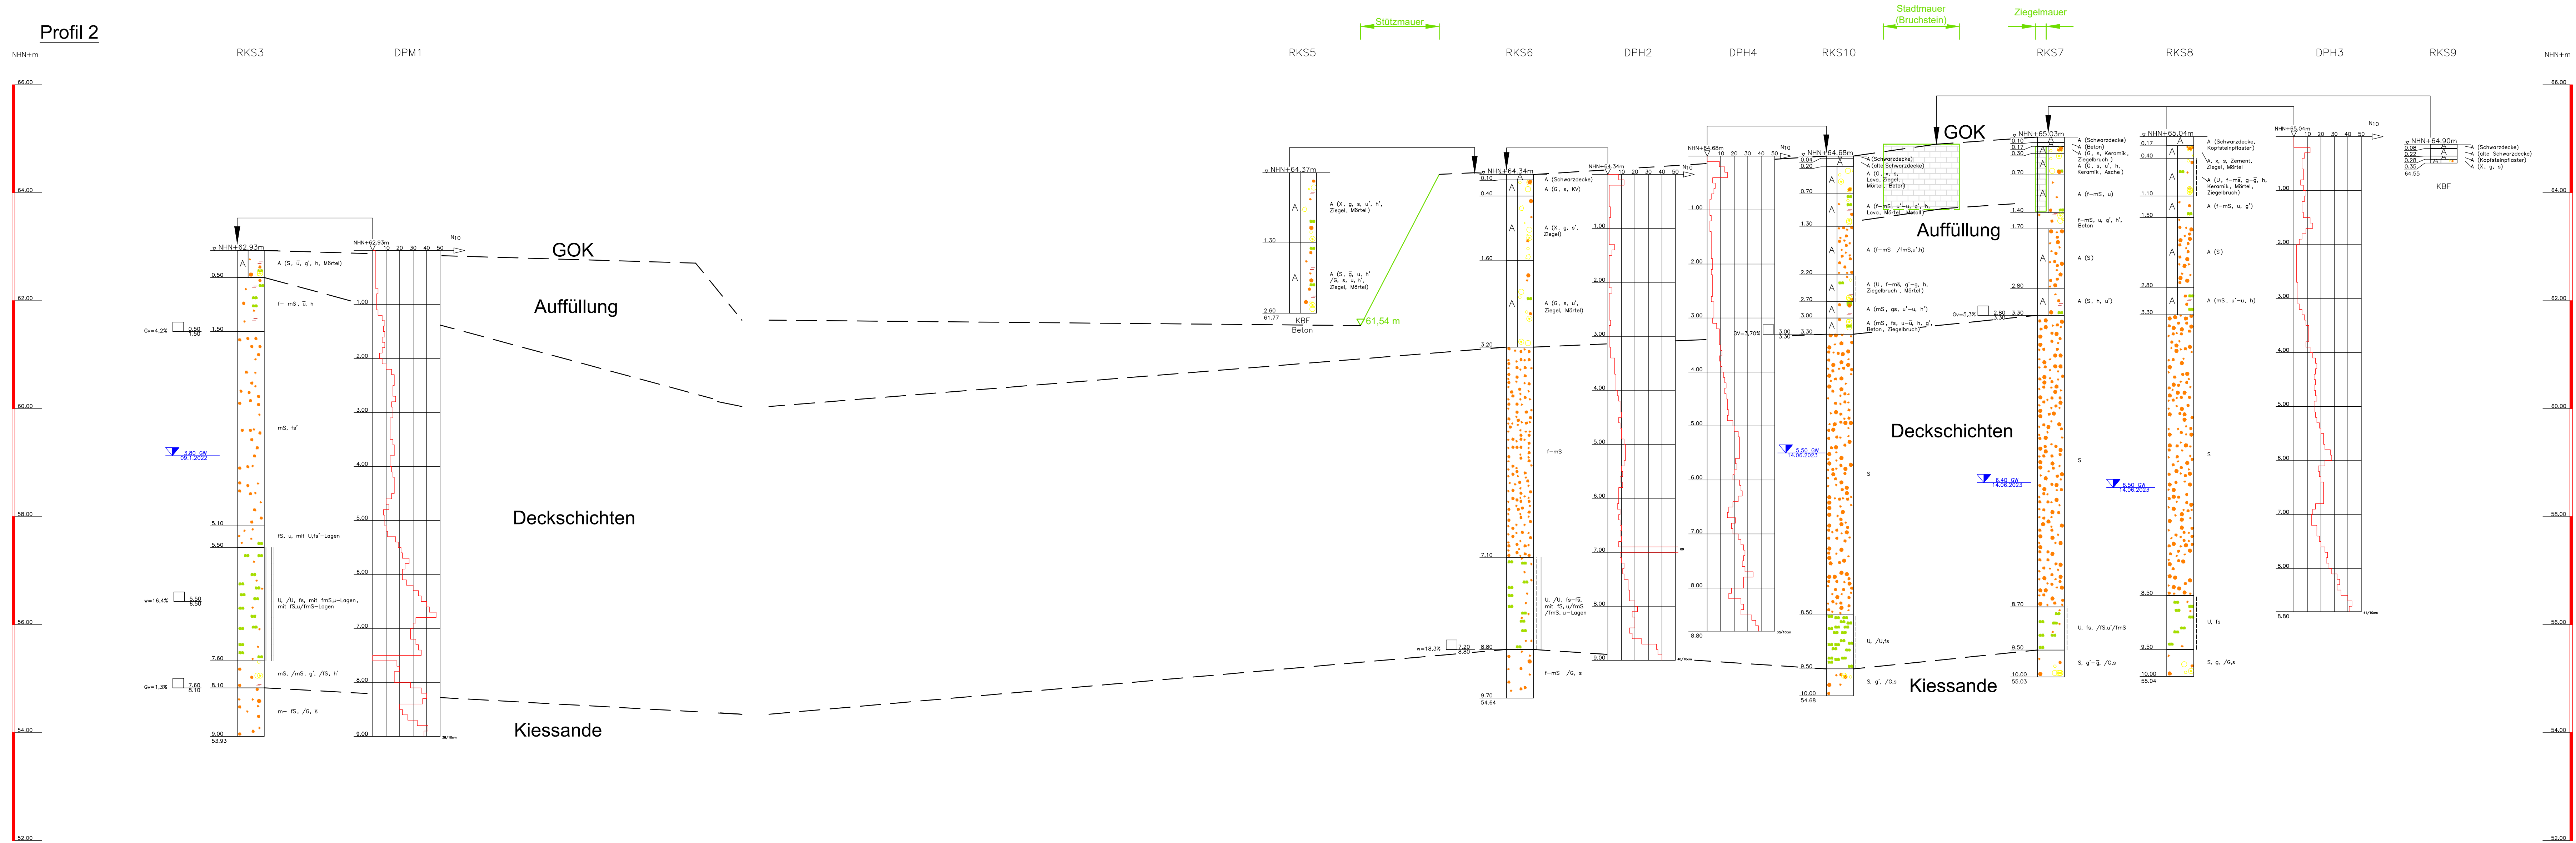

Zeichenerklärung nach DIN 4023

Bodenarten nach DIN EN ISO 14688-1

Bodenart	Symbol	Abkürzung
Mutterboden	Mu	Mu
Auffüllung	A	A
Ton	T	T
Schluff	S	S
Sand	S	S
Kies	K	K
Steine	X	X
Blöcke	Y	Y
Lehm	L	L
Mudde	F	F
Torf	H	H
Braunkohle	Bk	Bk

Felsarten nach DIN EN ISO 14689-1

Felsart	Symbol	Abkürzung
Fels, allgemein	Z	Z
Fels, verwittert	Zv	Zv
Kongl./Breckie	Gst	Gst
Sandstein	Sst	Sst
Feinsandstein	fsst	fsst
Schuffstein	Ust	Ust
Tonstein	Tst	Tst
Mergelstein	Mst	Mst
Kalkstein	Kst	Kst
Granit	Gr	Gr
Basalt	Ba	Ba
Tuff	Tu	Tu
Klüftung	Kl	Kl
stark klüftig	stark klüftig	stark klüftig

Korngrößen

fein	f
mittel	m
grob	g

Nebenanteile

schwach (<15%)	schw
stark (ca. 30-40%)	stark

Konsistenz

brüchig	brü
weich	we
starr	st
plastisch	pl
fest	ft

Feuchtigkeit

nass	n
trocken	t

Schichtgrenzen, interpoliert

Schichtgrenzen, interpoliert	---
------------------------------	-----

Rammsondierung nach DIN EN ISO 22476

Schlagenergie für 10 cm Eindringtiefe	10 J
Schlagenergie für 30 cm Eindringtiefe	30 J
Schlagenergie für 60 cm Eindringtiefe	60 J
Schlagenergie für 90 cm Eindringtiefe	90 J
Schlagenergie für 120 cm Eindringtiefe	120 J

Grundwasser

Grundwasser angebott	▽
Grundwasser nach Bohrende	▽
Ruhewasserstand	▽
Schichtwasser	▽
Grundwasseranstieg	▽
Grundwasser, versickert	▽

Sonderprobe

Sonderprobe	SP
Wassergehalt	w
Gütekriterium	G

kein Bohrfortschritt

kein Bohrfortschritt	KBF
kein Rammfortschritt	KRF

INDEX

INDEX	Art der Änderung	Datum	Name
-------	------------------	-------	------

Projekt / Bauvorhaben:

ISEK: Neubau Brückenbauwerk Burggasse / Ringstraße

Burggasse3

53721 Siegburg

Auftraggeber / Bauherr:

Kreisstadt Siegburg - Planungs- und Bauaufsichtsamt

Nogenter Platz 10

53721 Siegburg

Planverfasser:

KÜHN Geoconsulting GmbH

Auf der Kaiserfuhr 39

D-53127 Bonn

Planbenennung:

Profile 1 + 2

Anmerkungen:

Alle Maße und Höhenangaben sind vor Baubeginn

verantwortlich zu überprüfen. Alle Höhen nach

Baunivellement, kein Vermesseraufmaß.

Tel.: +49 228 98972-0

Fax.: +49 228 98972-11

www.geoconsulting.de

Gutachten / Planungsstand:

Stellungnahme S01

Plan erstellt nach Vorlagen von:

Bearbeitung: M. Römer

Planname: 2220630_BG_S01_A2

Datum: 17.07.2023

Zeichnung: S.Tschernawski

Plangröße: 1200 x 594

Anlage: 2

Projekt-Nr.: 2220630

Maßstab: 1:50

2220630_BG_S01_02.dwg, 17.07.2023