


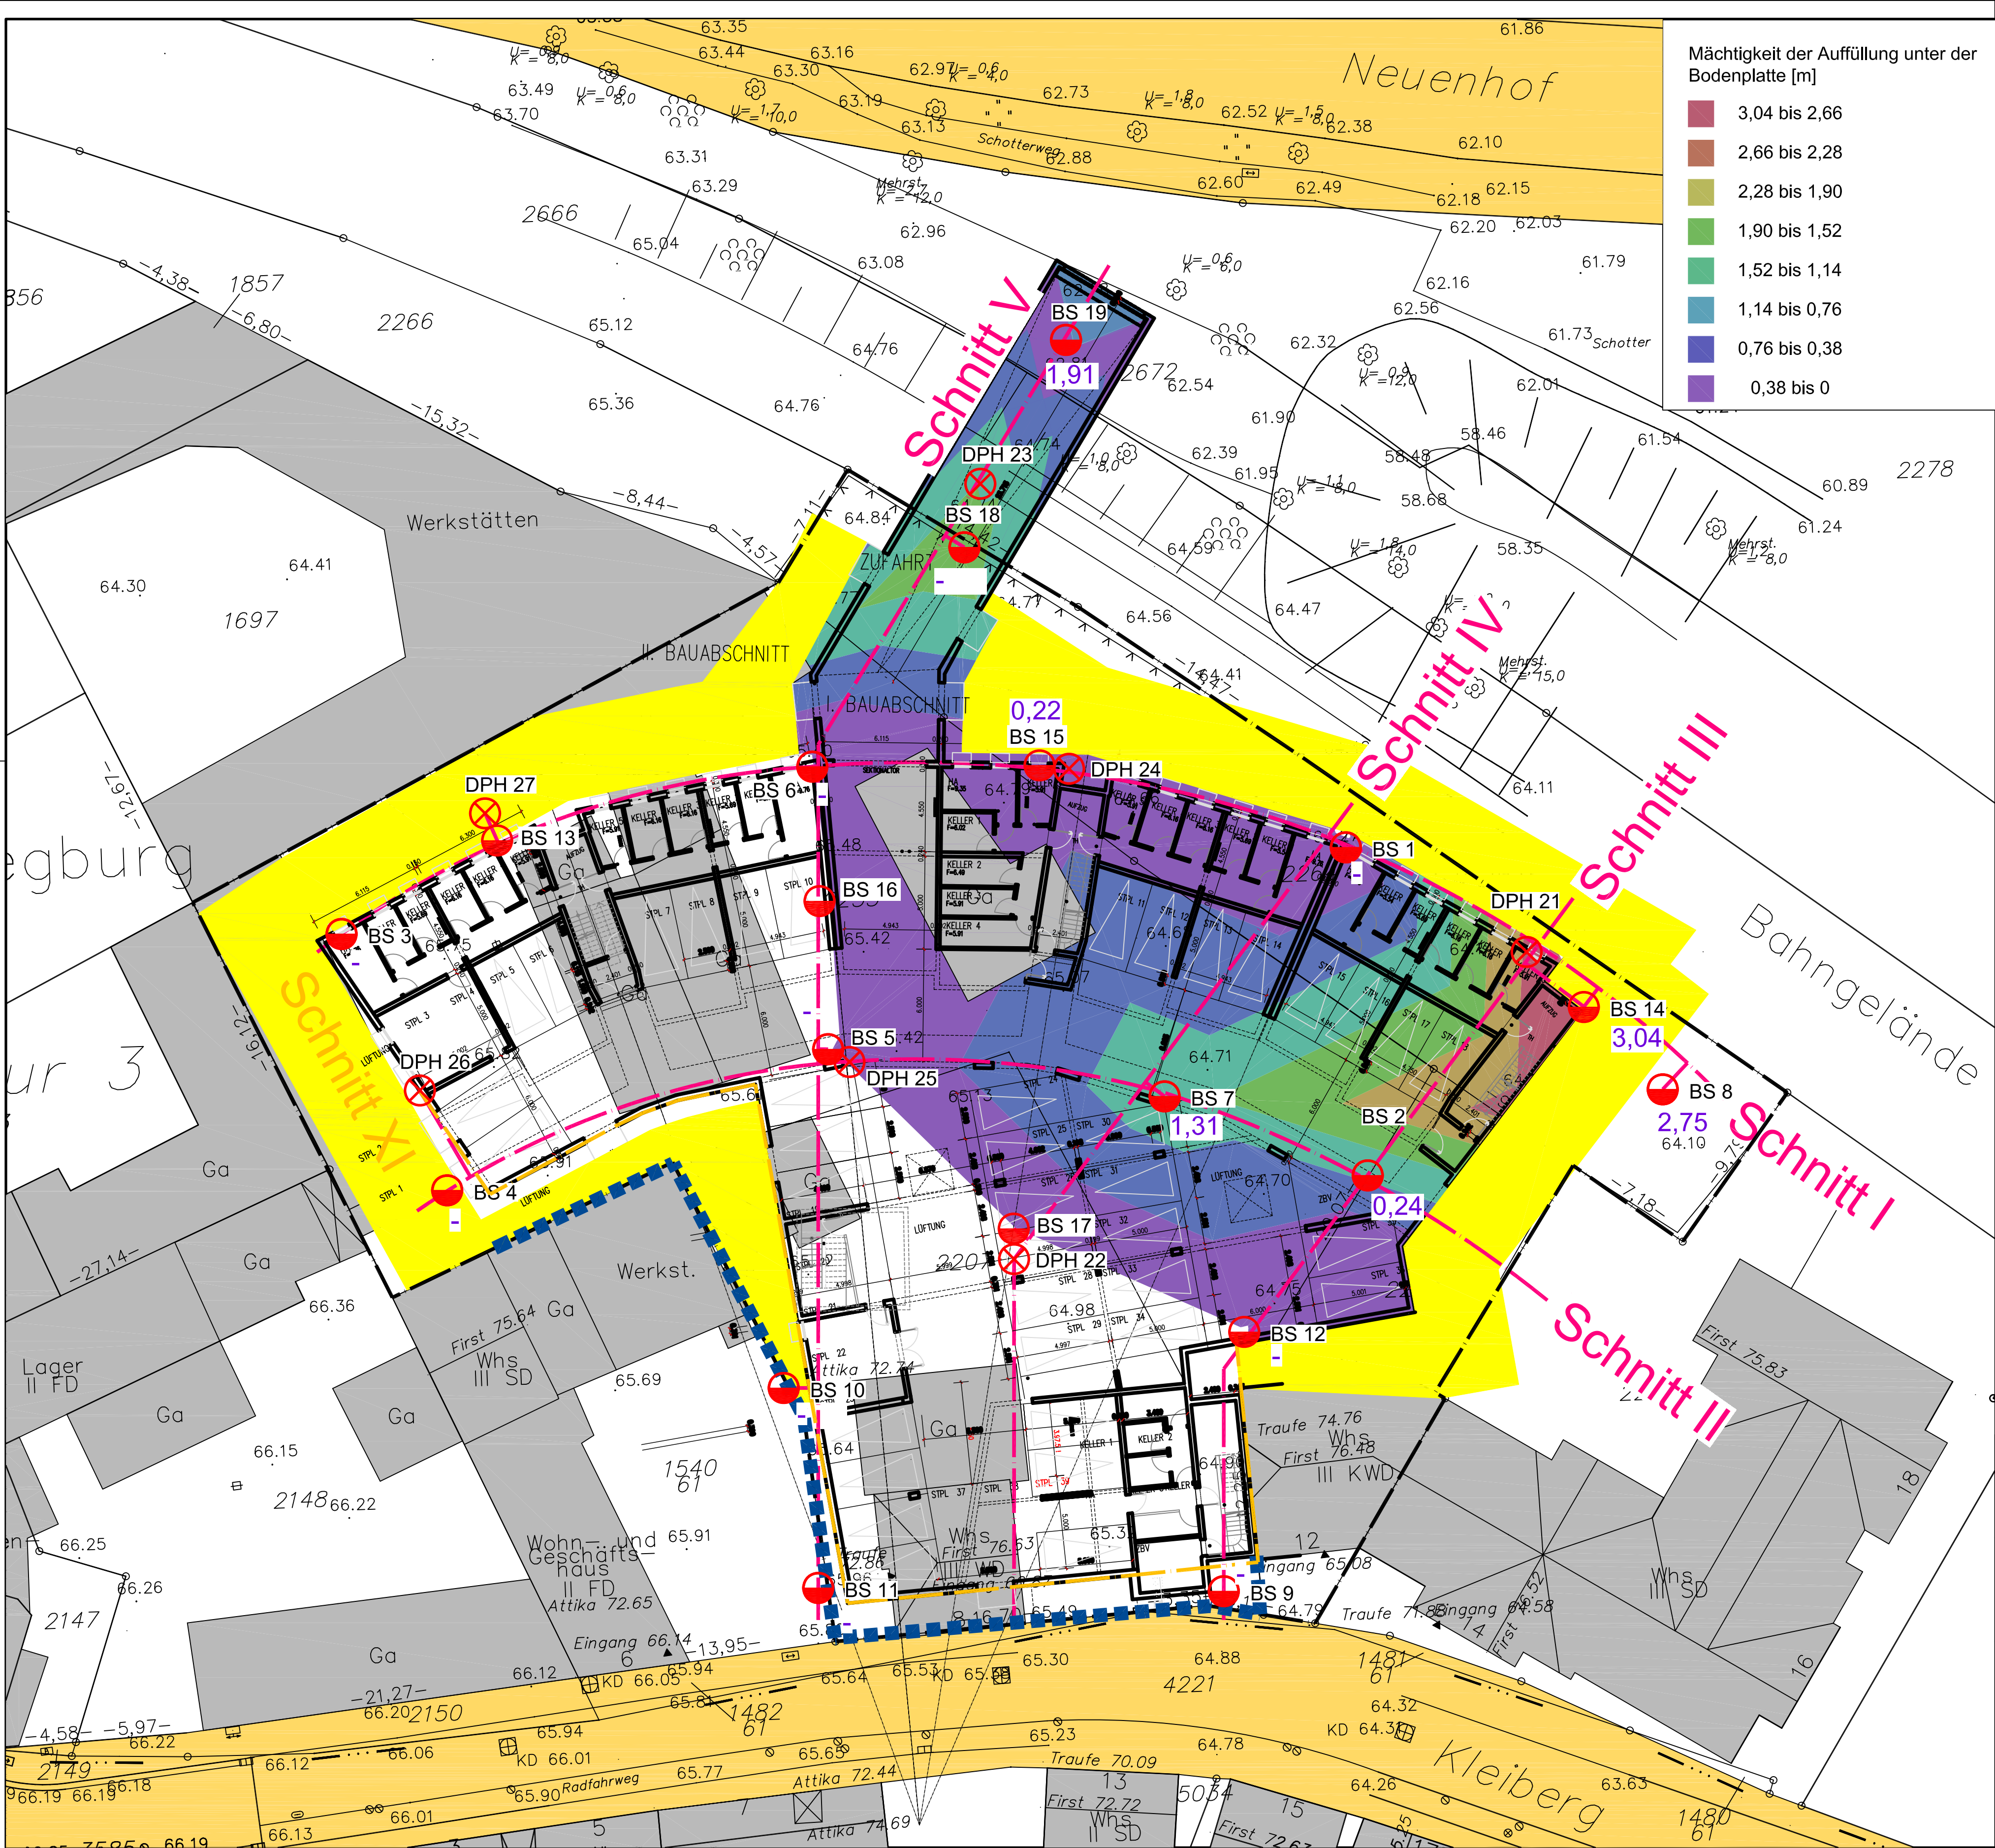


- Mächtigkeit der Auffüllung unter der Bodenplatte [m]
- 3,04 bis 2,66
 - 2,66 bis 2,28
 - 2,28 bis 1,90
 - 1,90 bis 1,52
 - 1,52 bis 1,14
 - 1,14 bis 0,76
 - 0,76 bis 0,38
 - 0,38 bis 0

- Legende
- Grundstücksgrenze
 - BS Bohrung
 - DPH Schwere Rammsondierung
 - Schnittlinie
 - 1,31 Mächtigkeit der Auffüllung unter der Bodenplatte [m] (FFB TG = 61,38 minus 0,50 m = 60,88 m. ü. NN)
 - Bereich mit schräger Böschung
 - Bereich senkrechte Böschung (Verbau)

Volumen der Auffüllung: 6.664m³
(bezogen auf Gebäudegrundriss ohne Arbeitsraum)

Volumen der Auffüllung bis UK Bodenplatte: 5.900 m³
zuzüglich Anteil Arbeitsraum: 1.580 m³
ergibt: 7.480 m³

Volumen der Auffüllung unter UK Bodenplatte:
764 m³

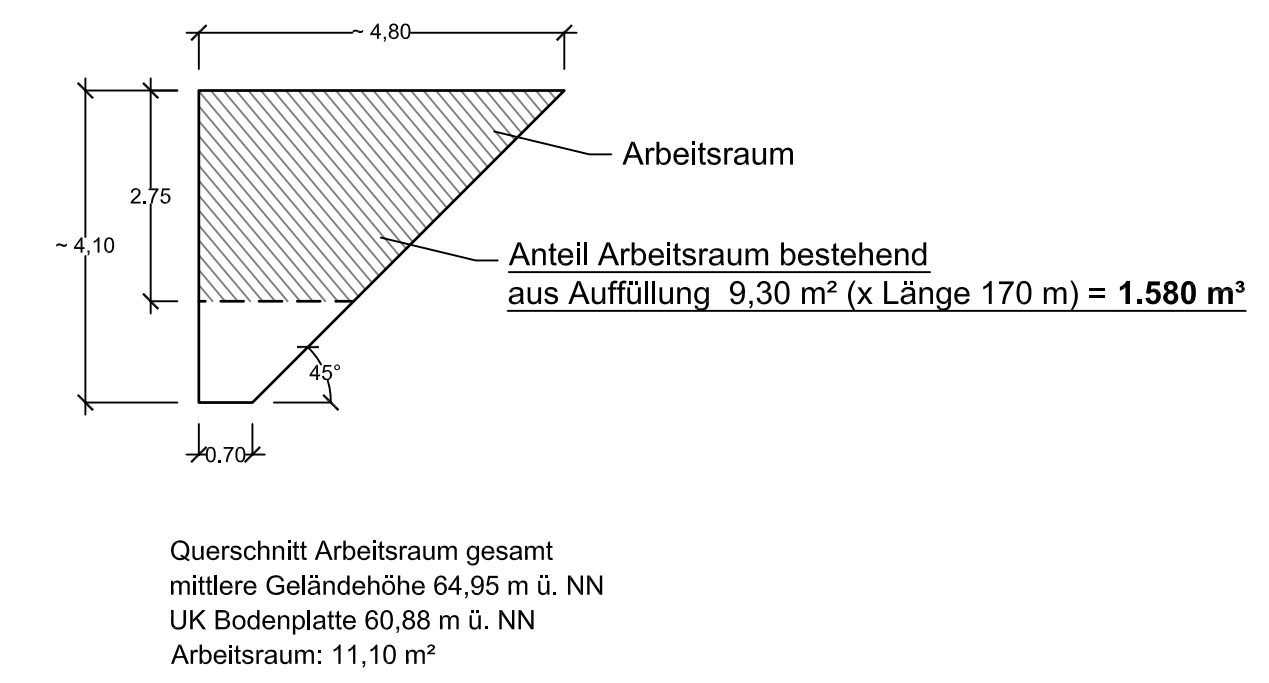

Index	Änderung	Datum	Name
SPITZLEI & JOSSEN Ingenieurgesellschaft mbH Bauwesen Geologie Umwelt Fichtenweg 3 53721 Siegburg Tel.: 02241/9192-0 Fax.: 02241/9192-40 freecall: 0800/geologie E-Mail: info@geologie.de			
Projektbezeichnung: Wohnbebauung Kleiberg, Siegburg			
Planinhalt:			
Lageplan Untersuchungspunkte und Darstellung der Auffüllungsmächtigkeit unter der Bodenplatte			
bearb.	wj	25.11.08	Name
gezeich.	PK/Fey	08.12.08	Datum
geprüft			
Zeich.Nr.	22080902-GU001L2		
AZ S&J	22-08-0902		
Maßstab	1:200	Anlage	1.2