



Schnitt I

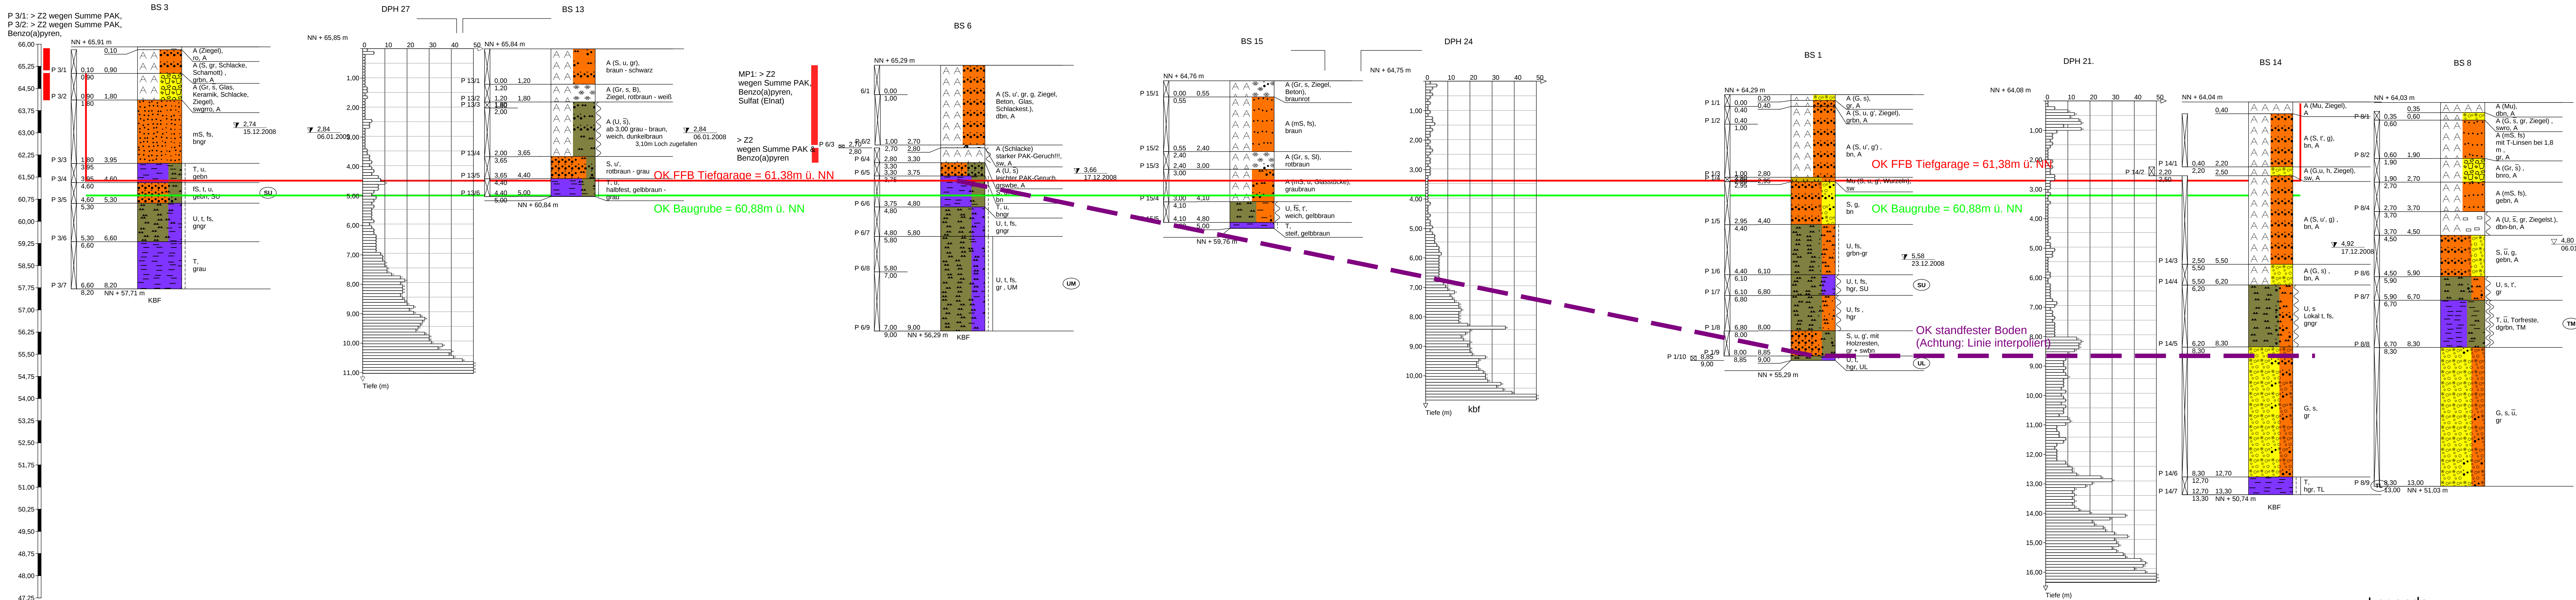

Schnitt II

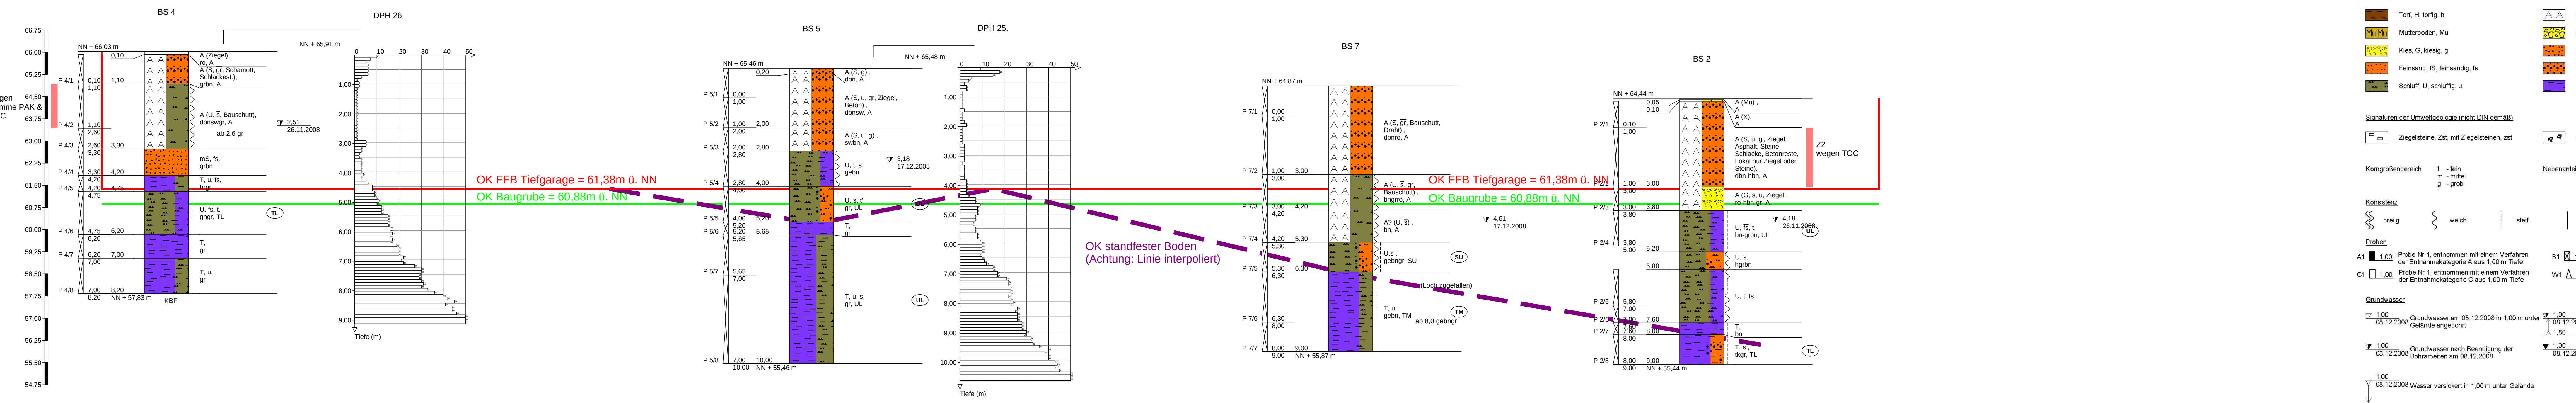

Legende:

Boden- und Felsarten	
	Auffüllung, A
	Steine, X, steinig, x
	Mittelsand, mS, mittelsandig, ms
	Sand, s, sandig, s
	Ton, T, tonig, t
Signaturen der Umweltgeologie (nicht DIN-gemäß)	
	Schlacke, Sl, mit Schlacken, sl
Korngrößenbereich	
f - fein m - mittel g - grob	Nebenteile - schwach (<15%) - stark (30-40%)
Konsistenz	
breig weich steif halbfest fest	
Proben	
A1	B1
C1	W1
Grundwasser	

Höhenmaßstab: 1:75
Längenmaßstab: 1:75

SPITZLEI & JOSSEN AZ: 22-08-0902	Bohrprofile nach DIN 4023 Schnitt I & II	Anlage: 2.1	
		Projekt: Kleiberg, Siegburg	
		Auftraggeber:	
		Bearb.: PK	Datum: 27.01.2009