



Schnitt V

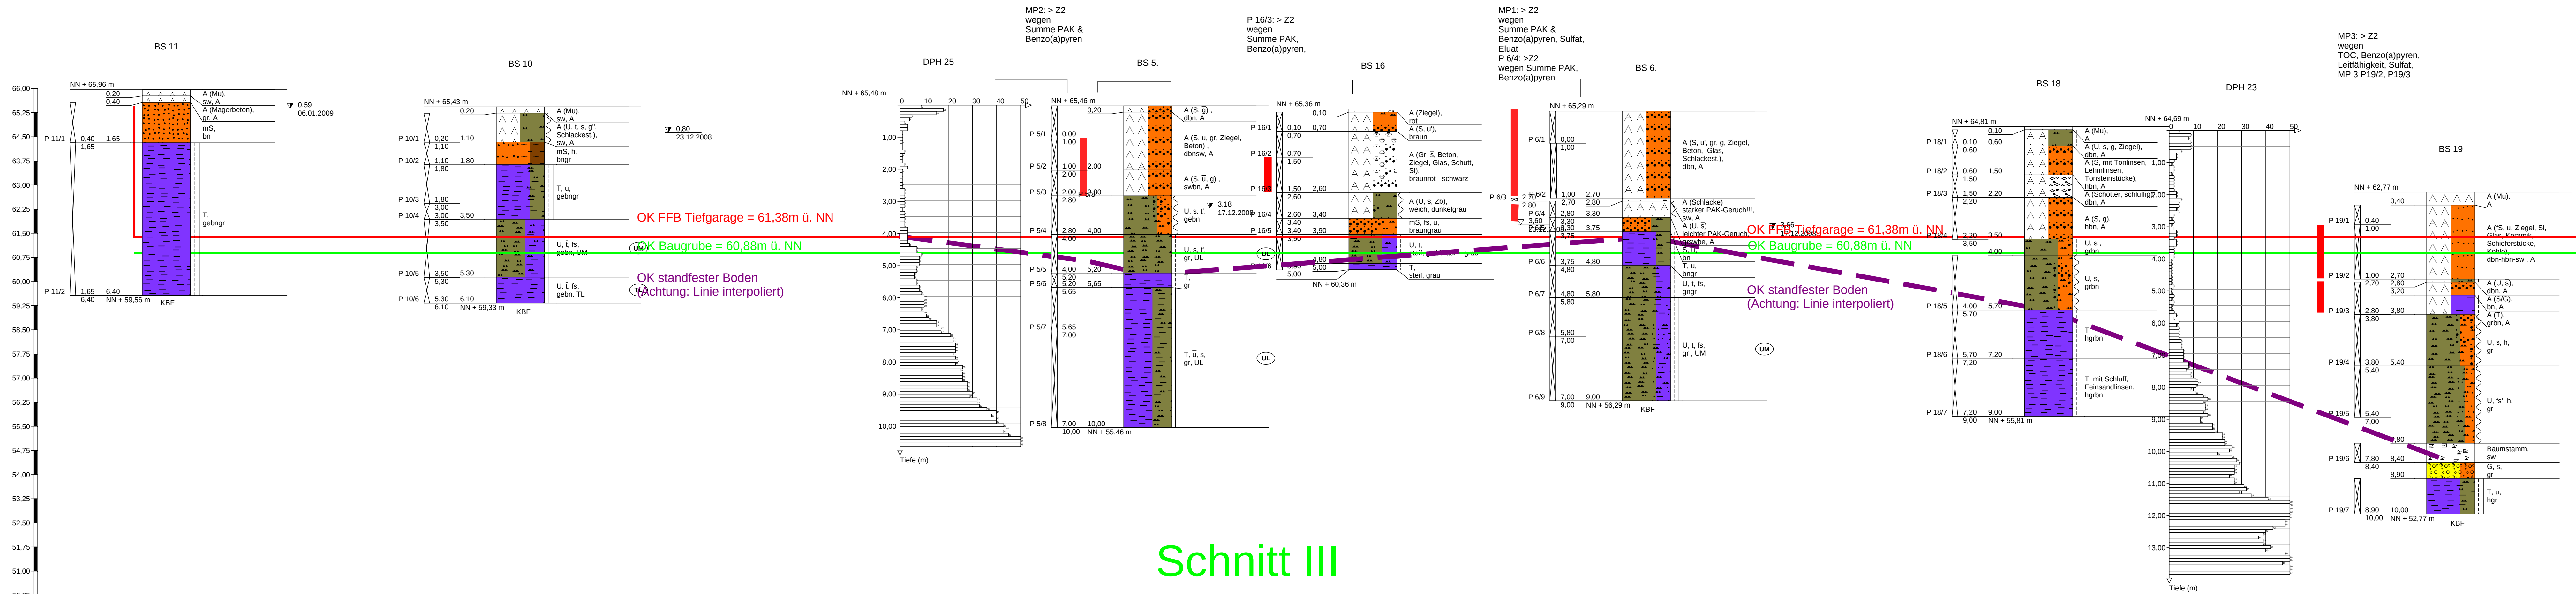

Schnitt III

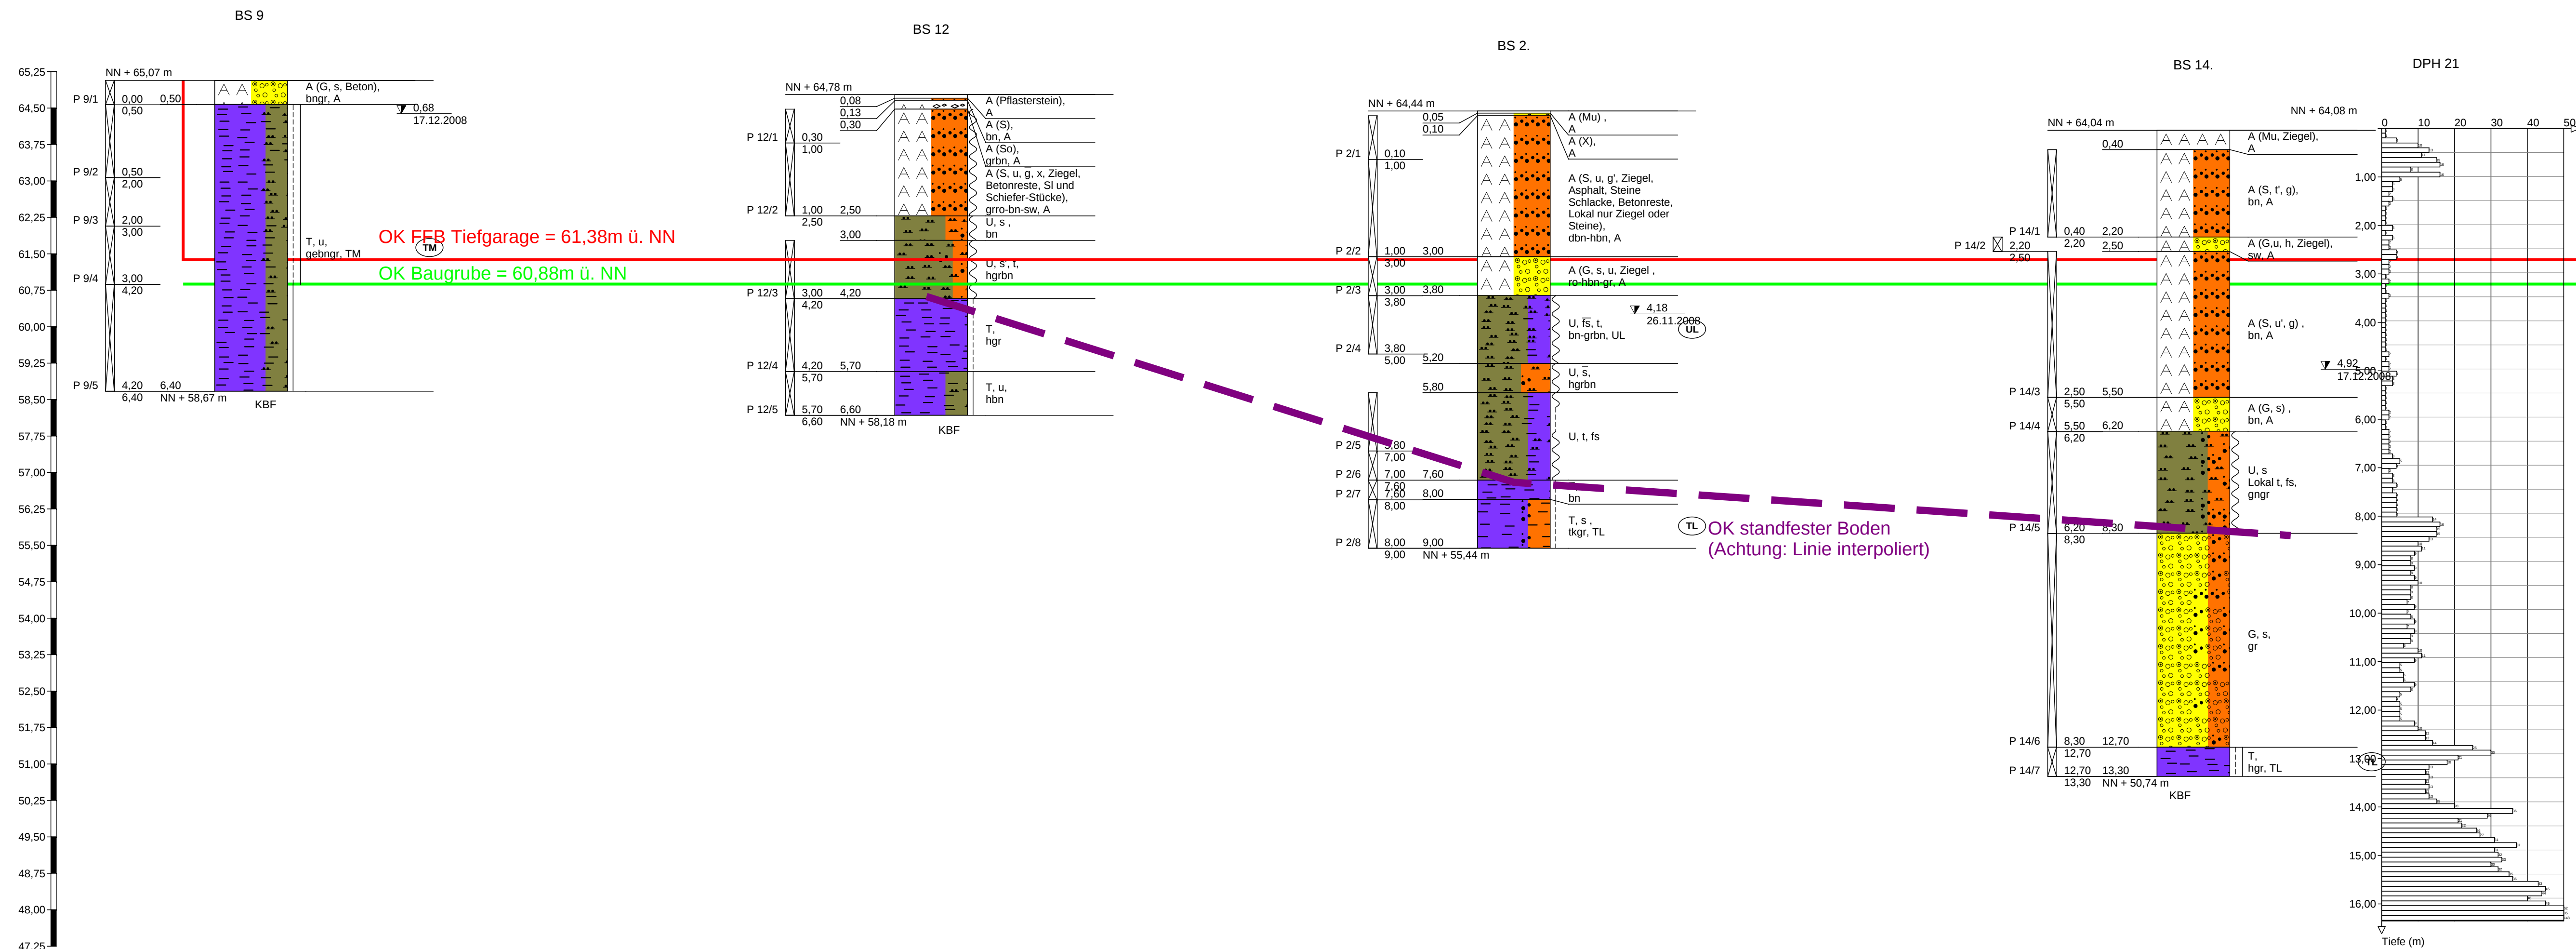

Legende:

Boden- und Felsarten	
Torf, H, torfig, h	Auffüllung, A
Mutterboden, Mu	Steine, X, steinig, x
Kies, G, kiesig, g	Mittelsand, mS, mittelsandig, ms
Feinsand, fs, feinsandig, fs	Sand, S, sandig, s
Schluff, U, schluffig, u	Ton, T, tonig, t
Signaturen der Umweltgeologie (nicht DIN-gemäß)	
Ziegelsteine, Zst, mit Ziegelsteinen, zst	Schlacke, Sl, mit Schlacken, sl
Korngrößenbereich	Nebenanteile
f - fein m - mittel g - grob	' - schwach (<15%) - stark (30-40%)
Konsistenz	
breig weich steif halbfest fest	
Proben	
A1 Probe Nr 1, entnommen mit einem Verfahren der Entriehmekategorie A aus 1,00 m Tiefe	B1 Probe Nr 1, entnommen mit einem Verfahren der Entriehmekategorie B aus 1,00 m Tiefe
C1 Probe Nr 1, entnommen mit einem Verfahren der Entriehmekategorie C aus 1,00 m Tiefe	W1 Wasserprobe Nr 1 aus 1,00 m Tiefe
Grundwasser	
Grundwasser am 08.12.2008 in 1,00 m unter Gelände angebohrt	Grundwasser in 1,80 m unter Gelände am 08.12.2008 angebohrt, Anstieg des Wassers auf 1,00 m unter Gelände am 08.12.2008
Grundwasser nach Beendigung der Bohrarbeiten am 08.12.2008	Ruhewasserstand in einem ausgebauten Bohrloch
Wasser versickert in 1,00 m unter Gelände	

Höhenmaßstab: 1:75
Längenmaßstab: 1:75

SPITZLEI & JOSSEN	Bohrprofile nach DIN 4023	Anlage: 2.2
AZ: 22-08-0902		Projekt: Kleberg, Siegburg
		Auftraggeber:
		Bearb.: PK
		Datum: 27.01.2009