


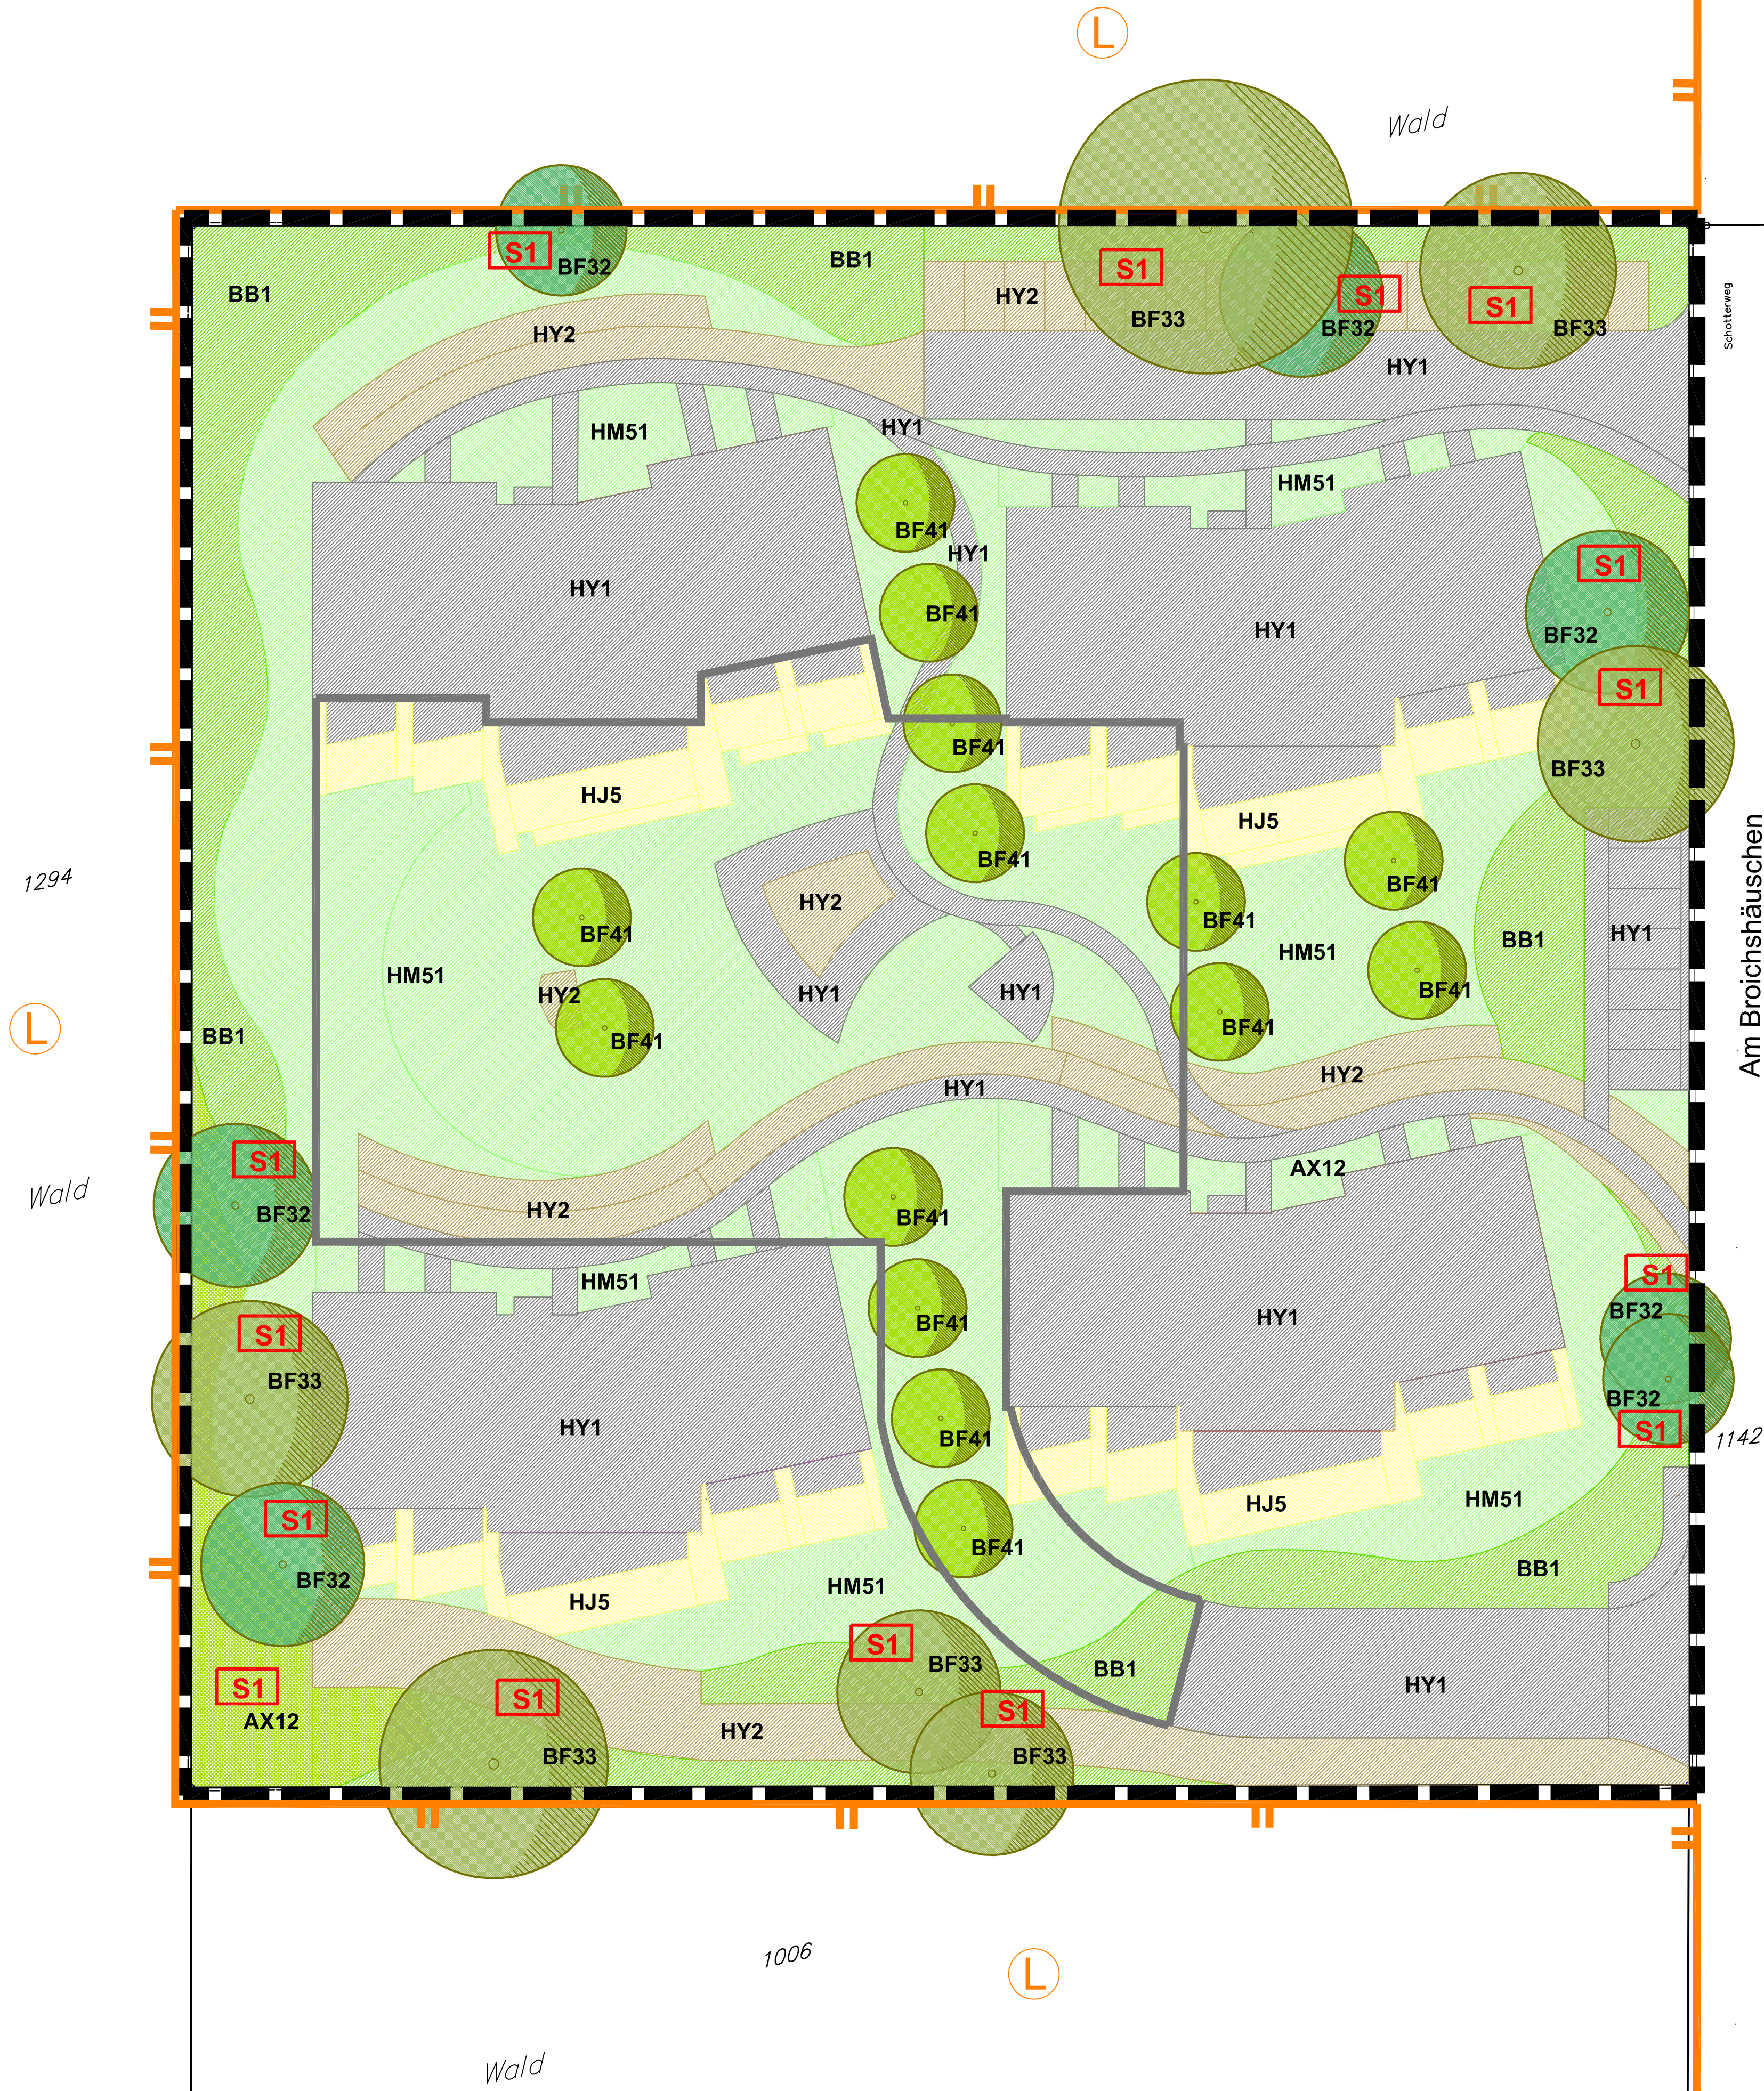

LEGENDE

- Planung
- AX 12 Laubholzforste standorttypischer Baumarten, mit geringem bis mittlerem Baumholz, BW 20
 - BB1 Gebüsche, Einzelsträucher, mit überwiegend standorttypischen Gehölzen, BW 18 auf Tiefgaragendecke: BW 17
 - BF 32 Einzelbäume, standorttypisch, mittleres Baumholz, BW 16
 - BF 33 Einzelbäume, standorttypisch, starkes Baumholz, BW 18
 - BF 41 Einzelbäume, standortfremd, geringes Baumholz, BW 12 auf Tiefgaragendecke: BW 11
 - HJ 5 Gärten ohne oder mit geringem Gehölzbestand, BW 7 auf Tiefgaragendecke: BW 6
 - HM 51 Öffentliche Grünfläche geringer Ausdehnung, Rasen und Zierpflanzenrabatten, BW 7 auf Tiefgaragendecke: BW 6
 - HY 1 Straßen-, Wege- und Gebäudefläche, versiegelt, BW 0
 - HY 2 Straßen-, Wege- und Platzflächen, semiversiegelt, BW 3

Grenze Tiefgarage

sonstige Planzeichen

- Landschaftsschutzgebiet 2.2 "Siegburg, Troisdorf, Sankt Augustin" nachrichtlich übernommen aus dem Landschaftsplan Nr. 7 "Siegburg - Troisdorf - Sankt Augustin"
- Grenze des Geltungsbereiches B-Plan Nr. 16/2

Schutz- und Vermeidungsmaßnahmen

- Schutz und Erhalt der Bäume gemäß DIN 18920 während der gesamten Bauzeit, durch einen Schutzzaun sowie fachgerechtes Aufbinden, ggf. Rückschneiden der Baumkronen / Äste



Dohle Vermögensverwaltung I Gbr

Umweltbericht

Vorhabenbezogener Bebauungsplan Nr. 16/ 2
"Am Broichshäuschen", Siegburg

MAßNAHMENPLAN

Maßstab: 1: 250 Datum: 11. November 2010
Plan Nr.: 2 Bearbeitet: K. Brandt

INGENIEURBÜRO

FÜR GARTEN- UND LANDSCHAFTSPLANUNG

I. RIETMANN

SIEGBURGER STR. 243a, 53039 KÖNIGSWINTER - UTHWEILER,
TEL. 0 22 44 / 91 26 26, FAX. 91 26 27
E-Mail: info@buerorietmann.de

Plangrundlage: Architektenbüro Baumann + Schmitz

Diese Zeichnung und die darin enthaltenen Daten sind Eigentum des Ing.-Büro Ingrid Rietmann, kein Teil dieser Zeichnung darf in irgendeiner Form (Druck, Fotokopie, Mikrofilm oder einem anderen Verfahren) ohne schriftliche Genehmigung des Ing.-Büro Ingrid Rietmann reproduziert, an Dritte weitergegeben oder unter Verwendung elektronischer Systeme verarbeitet, vervielfältigt oder verbreitet werden.

Copyright 2010 ©