KREISSTADT SIEGBURG
BEBAUUNGSPLAN

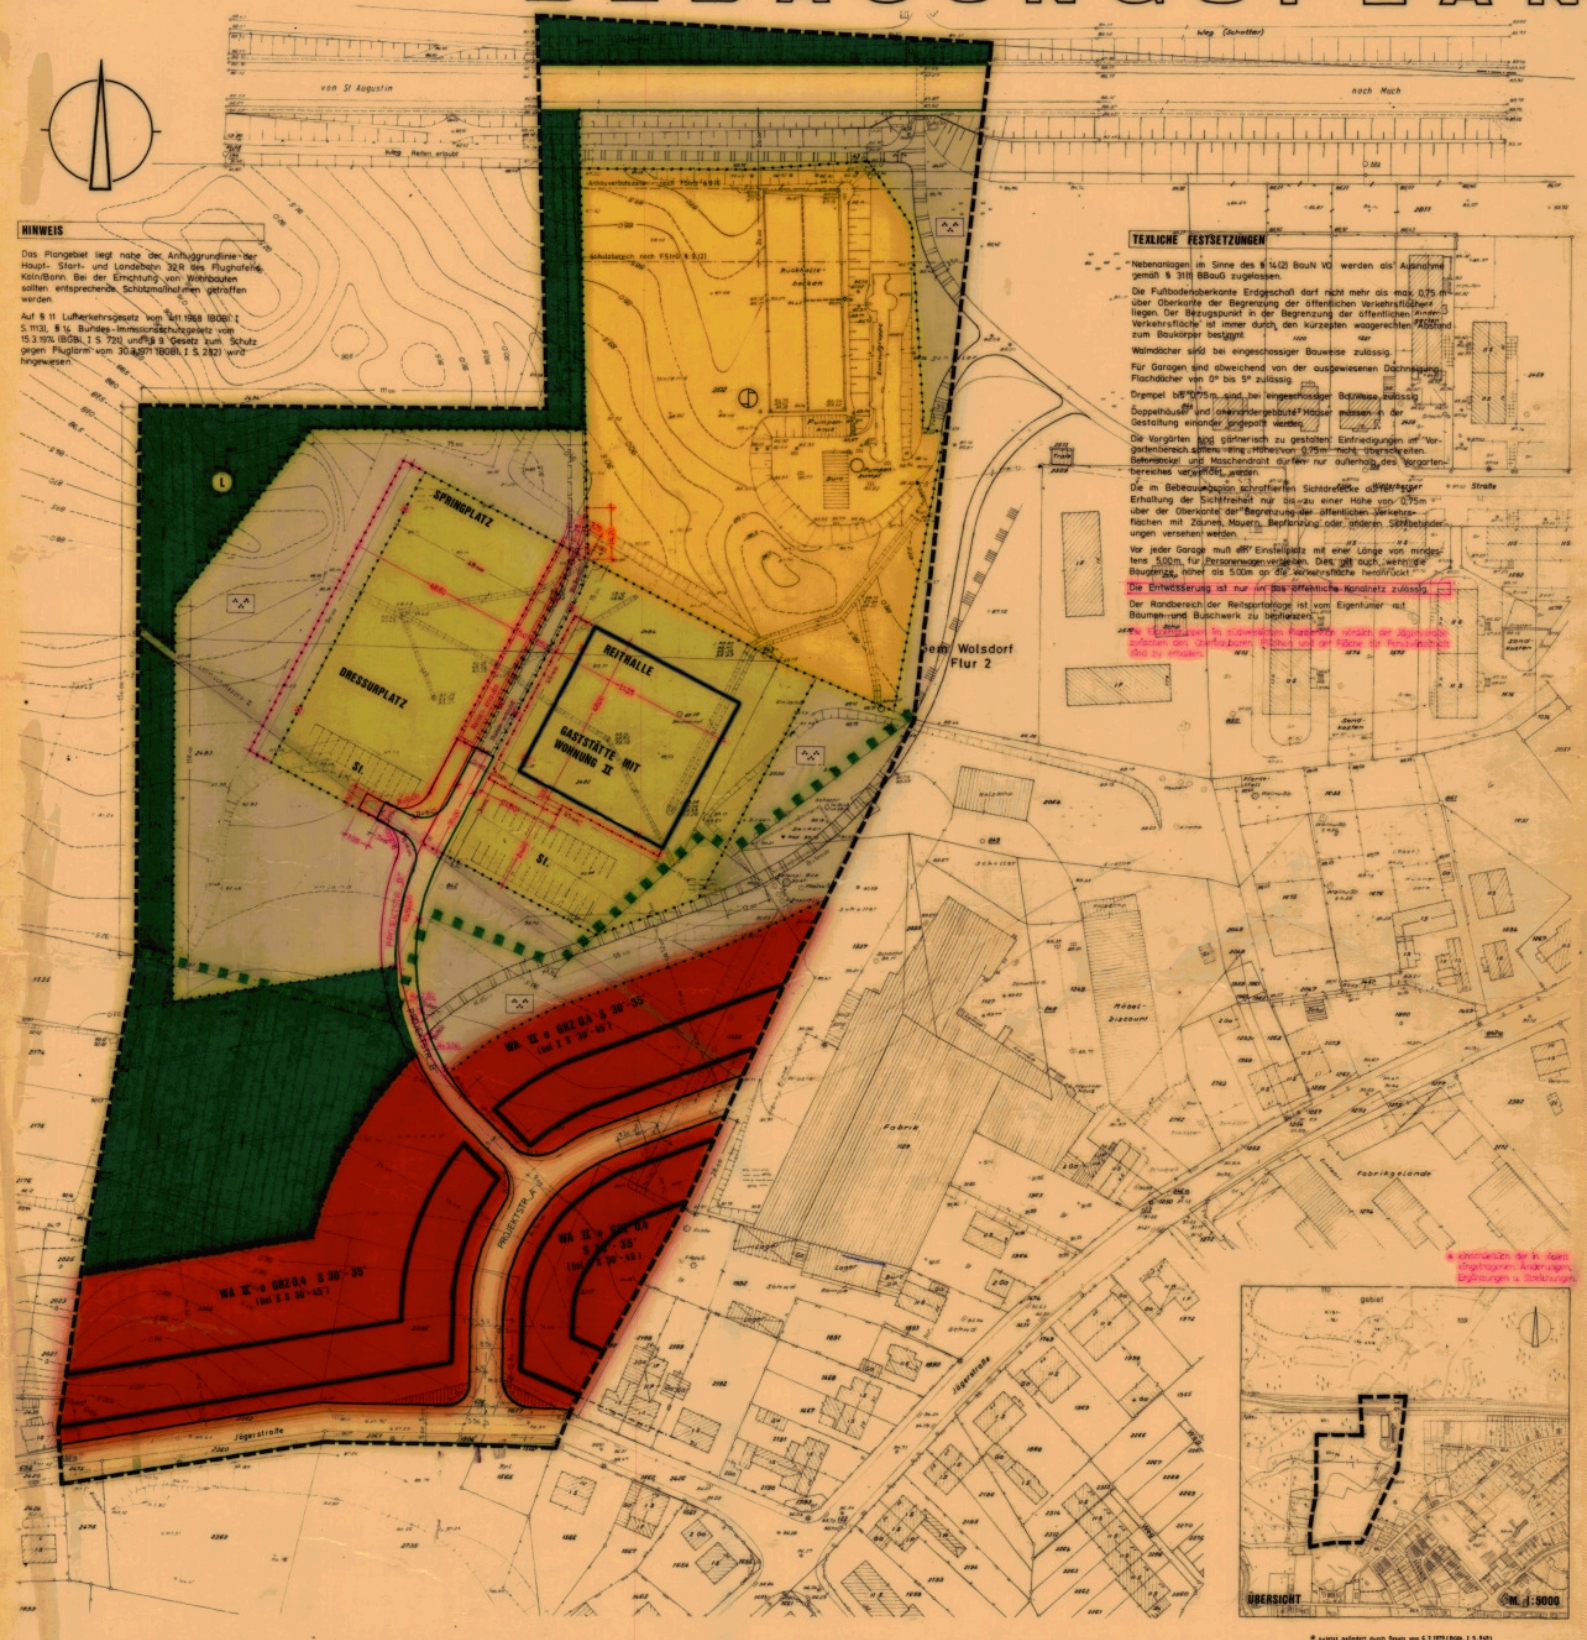
von St Augustin
nach Much
Weg (Schotter)
Weg Reifen erlaubt
Schutzbereich nach FStrG § 9(2)
Reitanlage
Reitplatz
Reitplatz
Reitplatz