




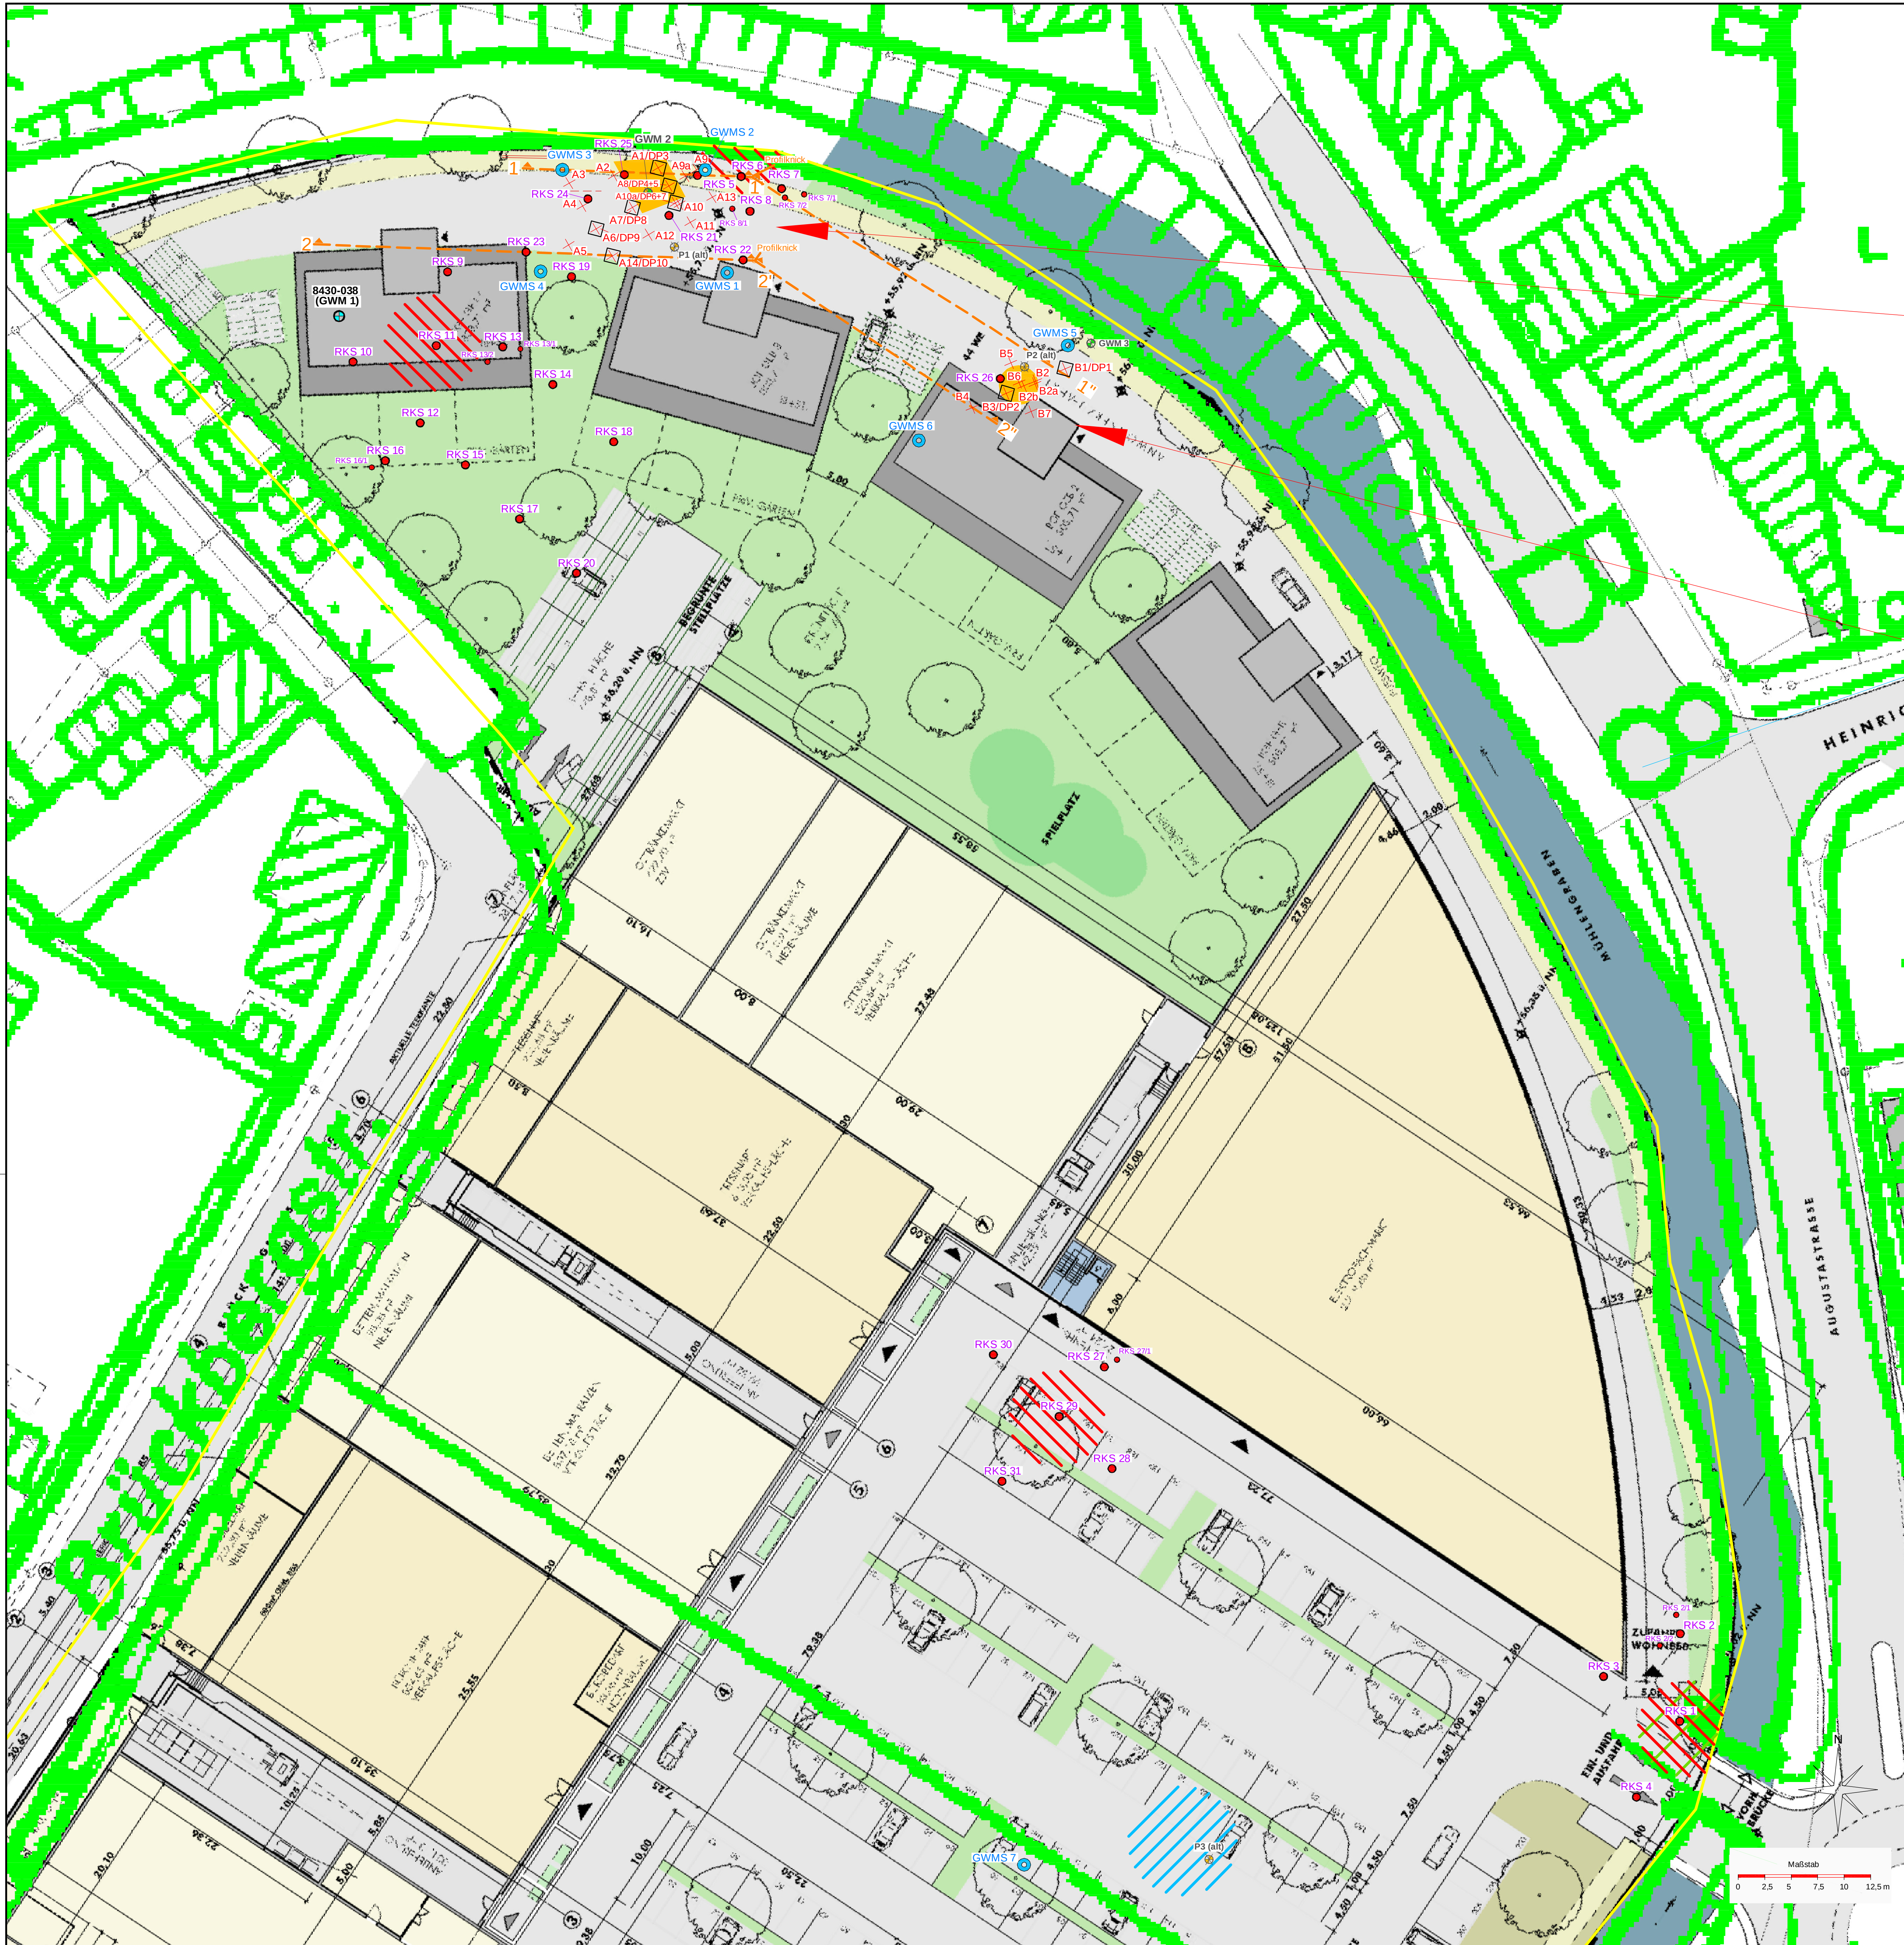

DETAIL A (M 1: 100)

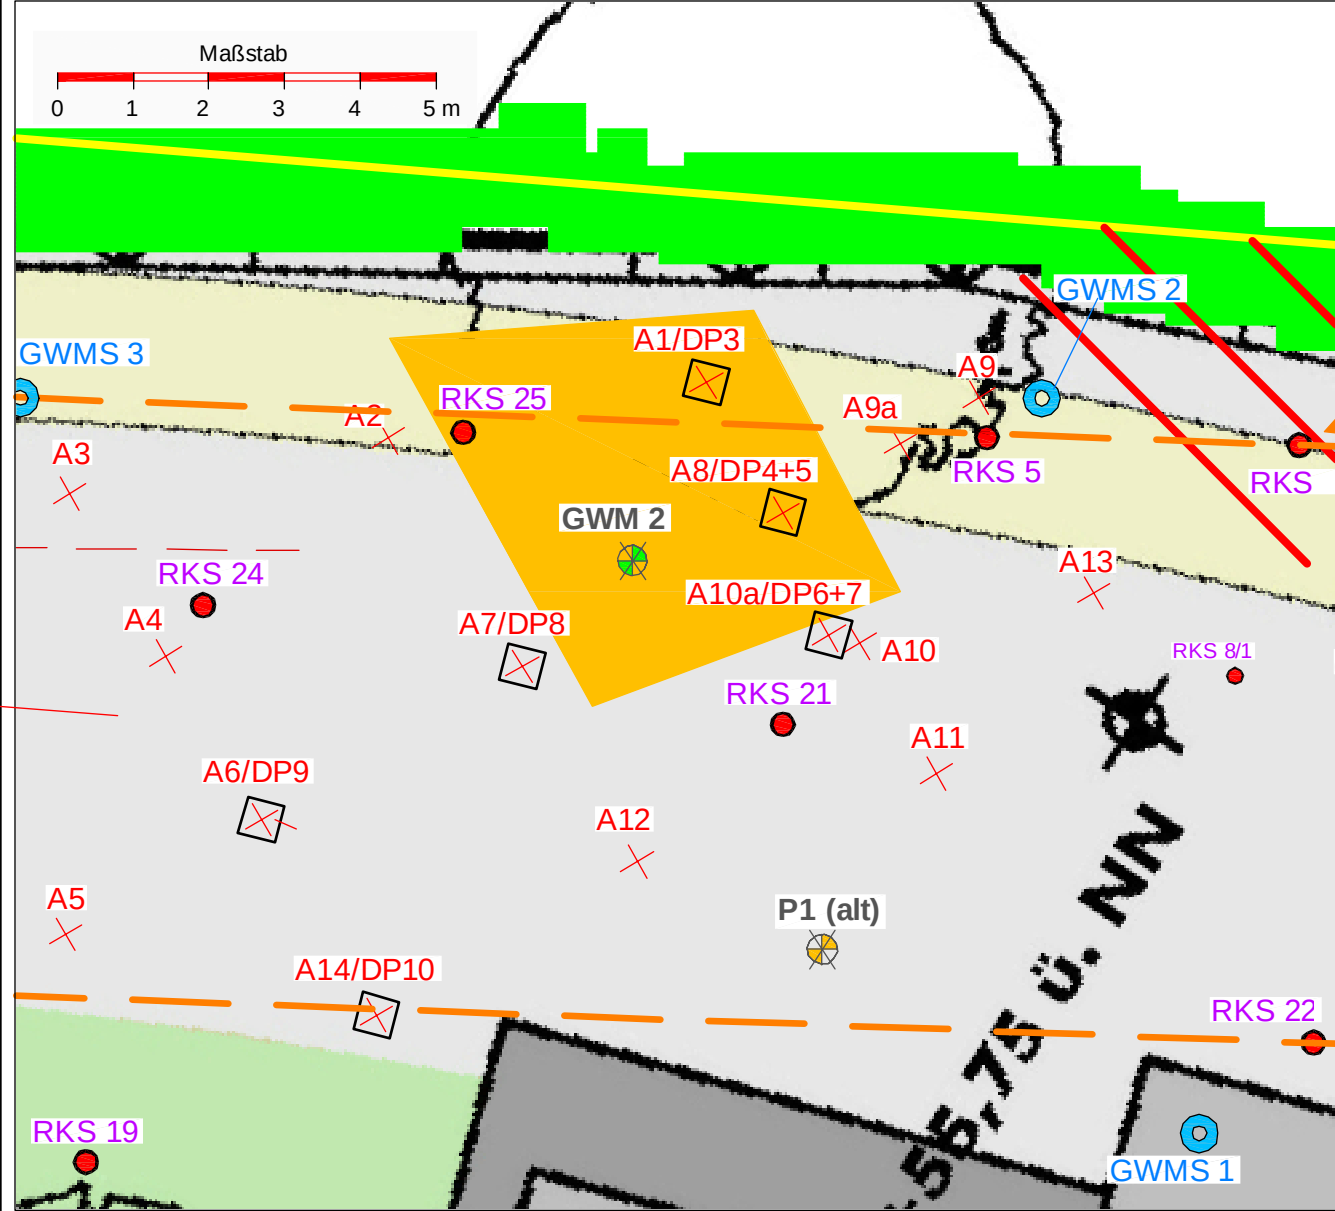

DETAIL B (M 1: 100)

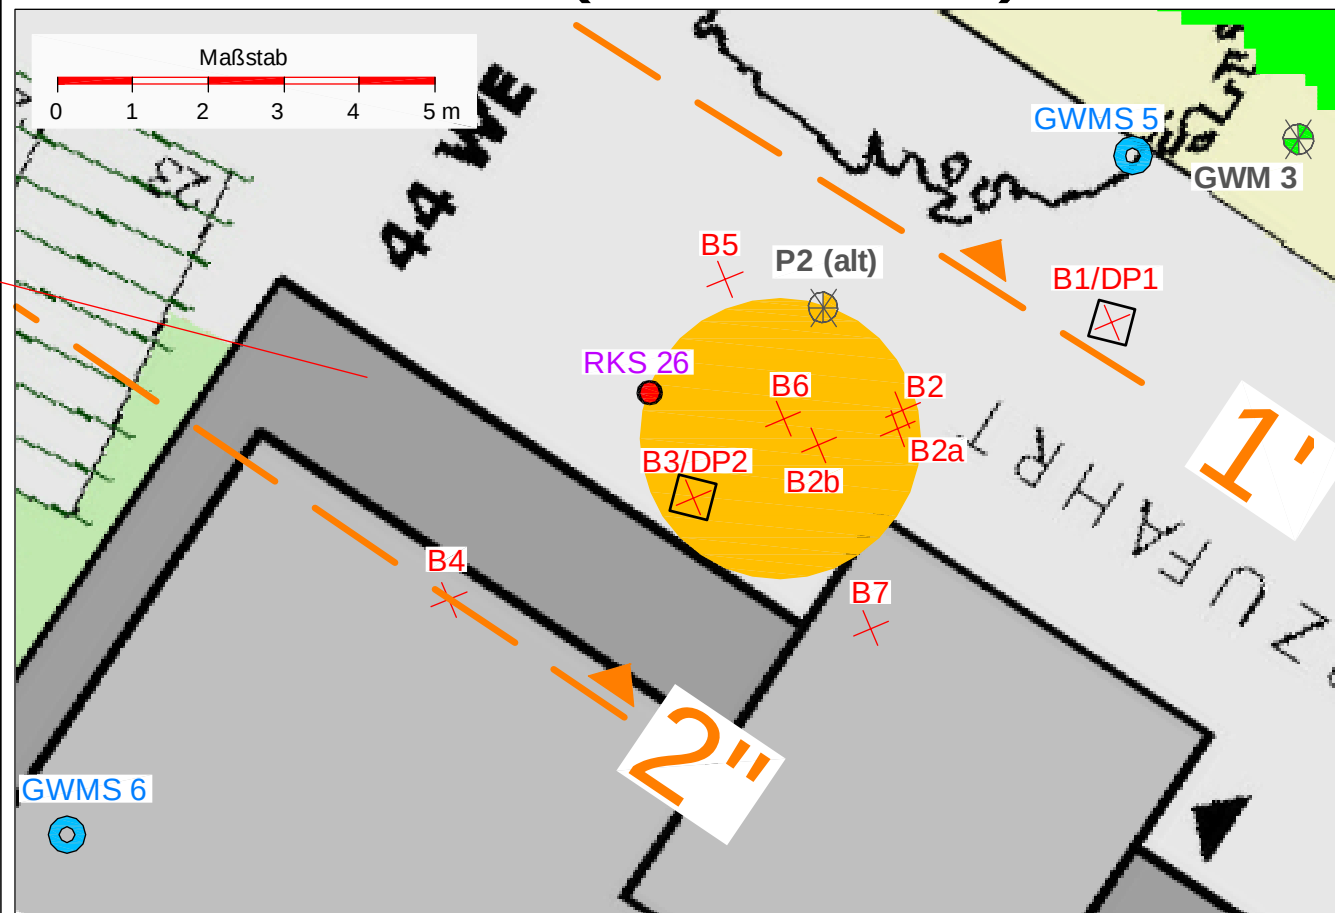

WEITERE ZEICHENERKLÄRUNG:

Bodenbelastung:

- Bodenbelastung mit LCKW > 10 mg/kg
- Bodenbelastung mit MKW > 1000 mg/kg
- Bodenbelastung mit PAK > 100 mg/kg
- Bodenbelastung mit Schwermetallen

LAGEPLAN

Untersuchungen in 2011
(Ansatzpunkte MIP-Sondierungen, Direct-Push-Sondierungen,
Rammkernsondierungen und Grundwassermessstellen)
mit geplanten Nutzungen

ZEICHENERKLÄRUNG:

- Engeres Untersuchungsgebiet
- Lage der zerstörten Grundwassermessstellen GWMS 2 und GWMS 3 und P1 (alt) bis P3 (alt)
- Lage der Grundwassermessstelle (Geobek 06/2001)
- Lage der neu eingerichteten Grundwassermessstellen (Dr. Tillmanns & Partner GmbH 04/2011)
- Lage der MIP-Sondierungen
- Lage der Direct-Push-Sondierungen
- Lage der Rammkernsondierungen (Dr. Tillmanns & Partner GmbH 04/2011)
- Lage der Profilschnitte

DR. TILLMANNS & PARTNER GmbH Kopienkursr. 5 50126 BERGHEIM Tel.: 02271 / 801-0	AUFTRAGGEBER		LIDL IMMOBILIENBÜRO WEST GmbH & Co. KG GUSTAV-HEINEMANN-UFER 54, 50968 KÖLN	
	MASSNAHME		Geplante Baumaßnahme in Sieburg, Wilhelmstraße (ehem. Lügghausen-Gelände); Umwelttechnische Untersuchungen im Vorfeld der geplanten Neunutzungen	
	BEARBEITET	W.T.	04/11	M. 1: 250 / 1:100
	GEZEICHNET	P.K.	04/11	PROJEKT-Nr.: 7543-03-11
AUFGESTELLT, BERGHEIM, DEN. 08.04.2011		ANLAGE: 4/2		