


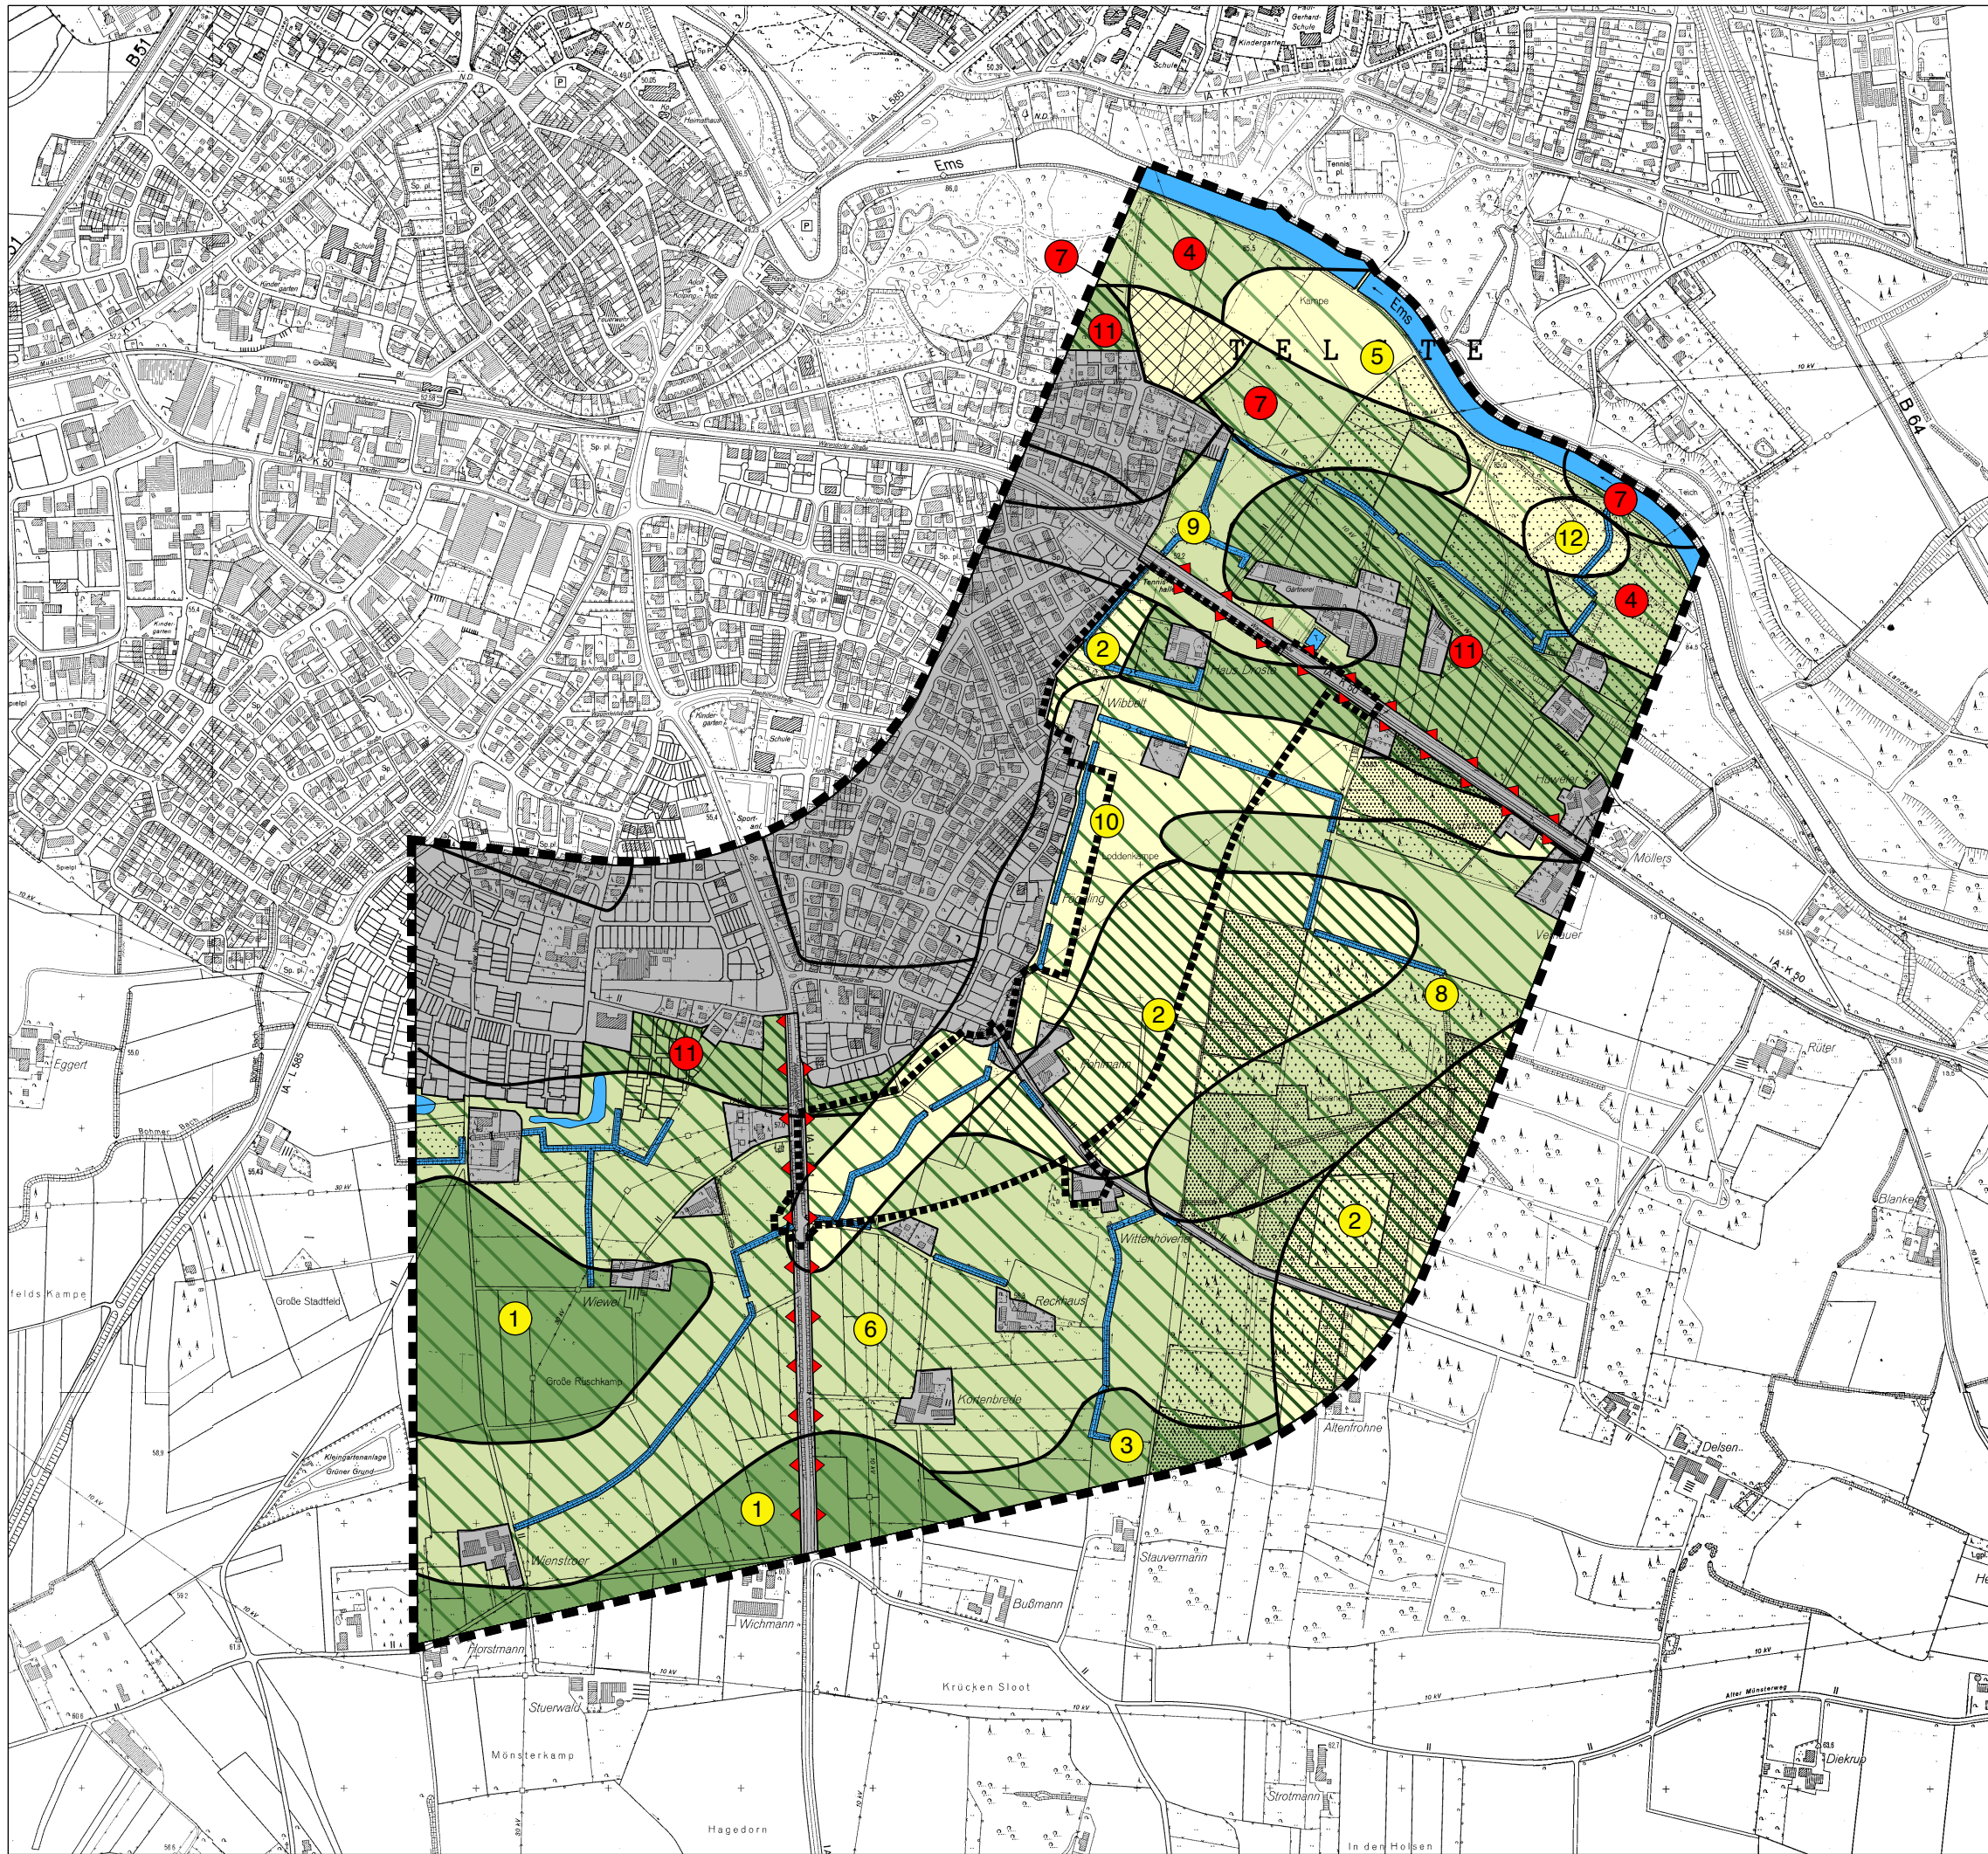

LEGENDE

Speicher- und Reglerfunktion

(Fähigkeit eines Bodens, Stoffe umzuwandeln, anzulagern und abzapuffern)

- Mittlere bis hohe Funktion
- Mittlere Funktion
- Geringe bis mittlere Funktion
- Geringe Funktion

Biotische Lebensraumfunktion

- Bereich mit sehr hoher Bedeutung
- Bereich mit hoher Bedeutung

Natürliche Ertragsfähigkeit

(Potentielle Bodenfruchtbarkeit)

- Hohe Ertragsfähigkeit
- Mittlere Ertragsfähigkeit
- Geringe bis mittlere Ertragsfähigkeit
- Geringe Ertragsfähigkeit

Bodentypen

- ① (s)B61 Braunerde und Pseudogley-Braunerde, meist podsoliert
- ② gP82 Gley-Podsol stellenweise Pseudogley-Podsol, z.T. Plaggenesch
- ③ S6 Pseudogley, z.T. Braunerde-Pseudogley, häufig podsoliert
- ④ (g)A7 Brauner Auenboden z.T. Auenbraunerde meist vergleht, z.T. tief humos
- ⑤ A 8 Brauner Auenboden, z.T. Auenbraunerde,
- ⑥ gS6 Gley, Haftnasse-Pseudogley, meist podsoliert
- ⑦ Ga7 Auengley häufig anmoorig
- ⑧ G6 Gley, z.T. Pseudogley-Gley, stellenweise Anmoorgley
- ⑨ G7 Gley, stellenweise Anmoorgley oder Braunerde Gley
- ⑩ (p)G81 Gley- und Podsol-Gley, stellenweise Anmoorgley
- ⑪ E 81 Grauer Plaggenesch über Podsol und Gley-Podsol
- ⑫ U7 Künstlich veränderter Boden und Auftragsboden
- Schutzwürdige Böden
- Sonstige Böden

Vorbelastungen

- Siedlungsbereich, Verkehrswege
- Schadstoffemissionen entlang stark frequentierter Straßen
- Durch Altlasten überformter Bereich

Nachrichtlich

- Oberflächengewässer

Sonstiges

- Grenze des Untersuchungsraumes
- Grenze des geplanten Baugebietes

Bestand und Bewertung: Boden

Plan 2

Stadt Telgte

Verändert nach

UVS West-Süd-Osttangente

1. Trassenabschnitt (von K 50 bis L 811)

Maßstab 1 : 10.000

Blattgröße DIN A3

Bearbeiter A.G. / Vi.


Datum Mai 2006

WOLTERS PARTNER

ARCHITEKTEN BDA · STADTPLANER

DARUPER STRASSE 15 · 48653 COESFELD

TELEFON (02541) 9408-0 · FAX (02541) 6088

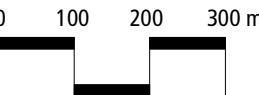

Auftraggeber:
Stadt Telgte

