



Anlage 10
Netzfall „3. BA nördliche Stadtstraße“

Stadt Warendorf Verkehrsentwicklungsplan

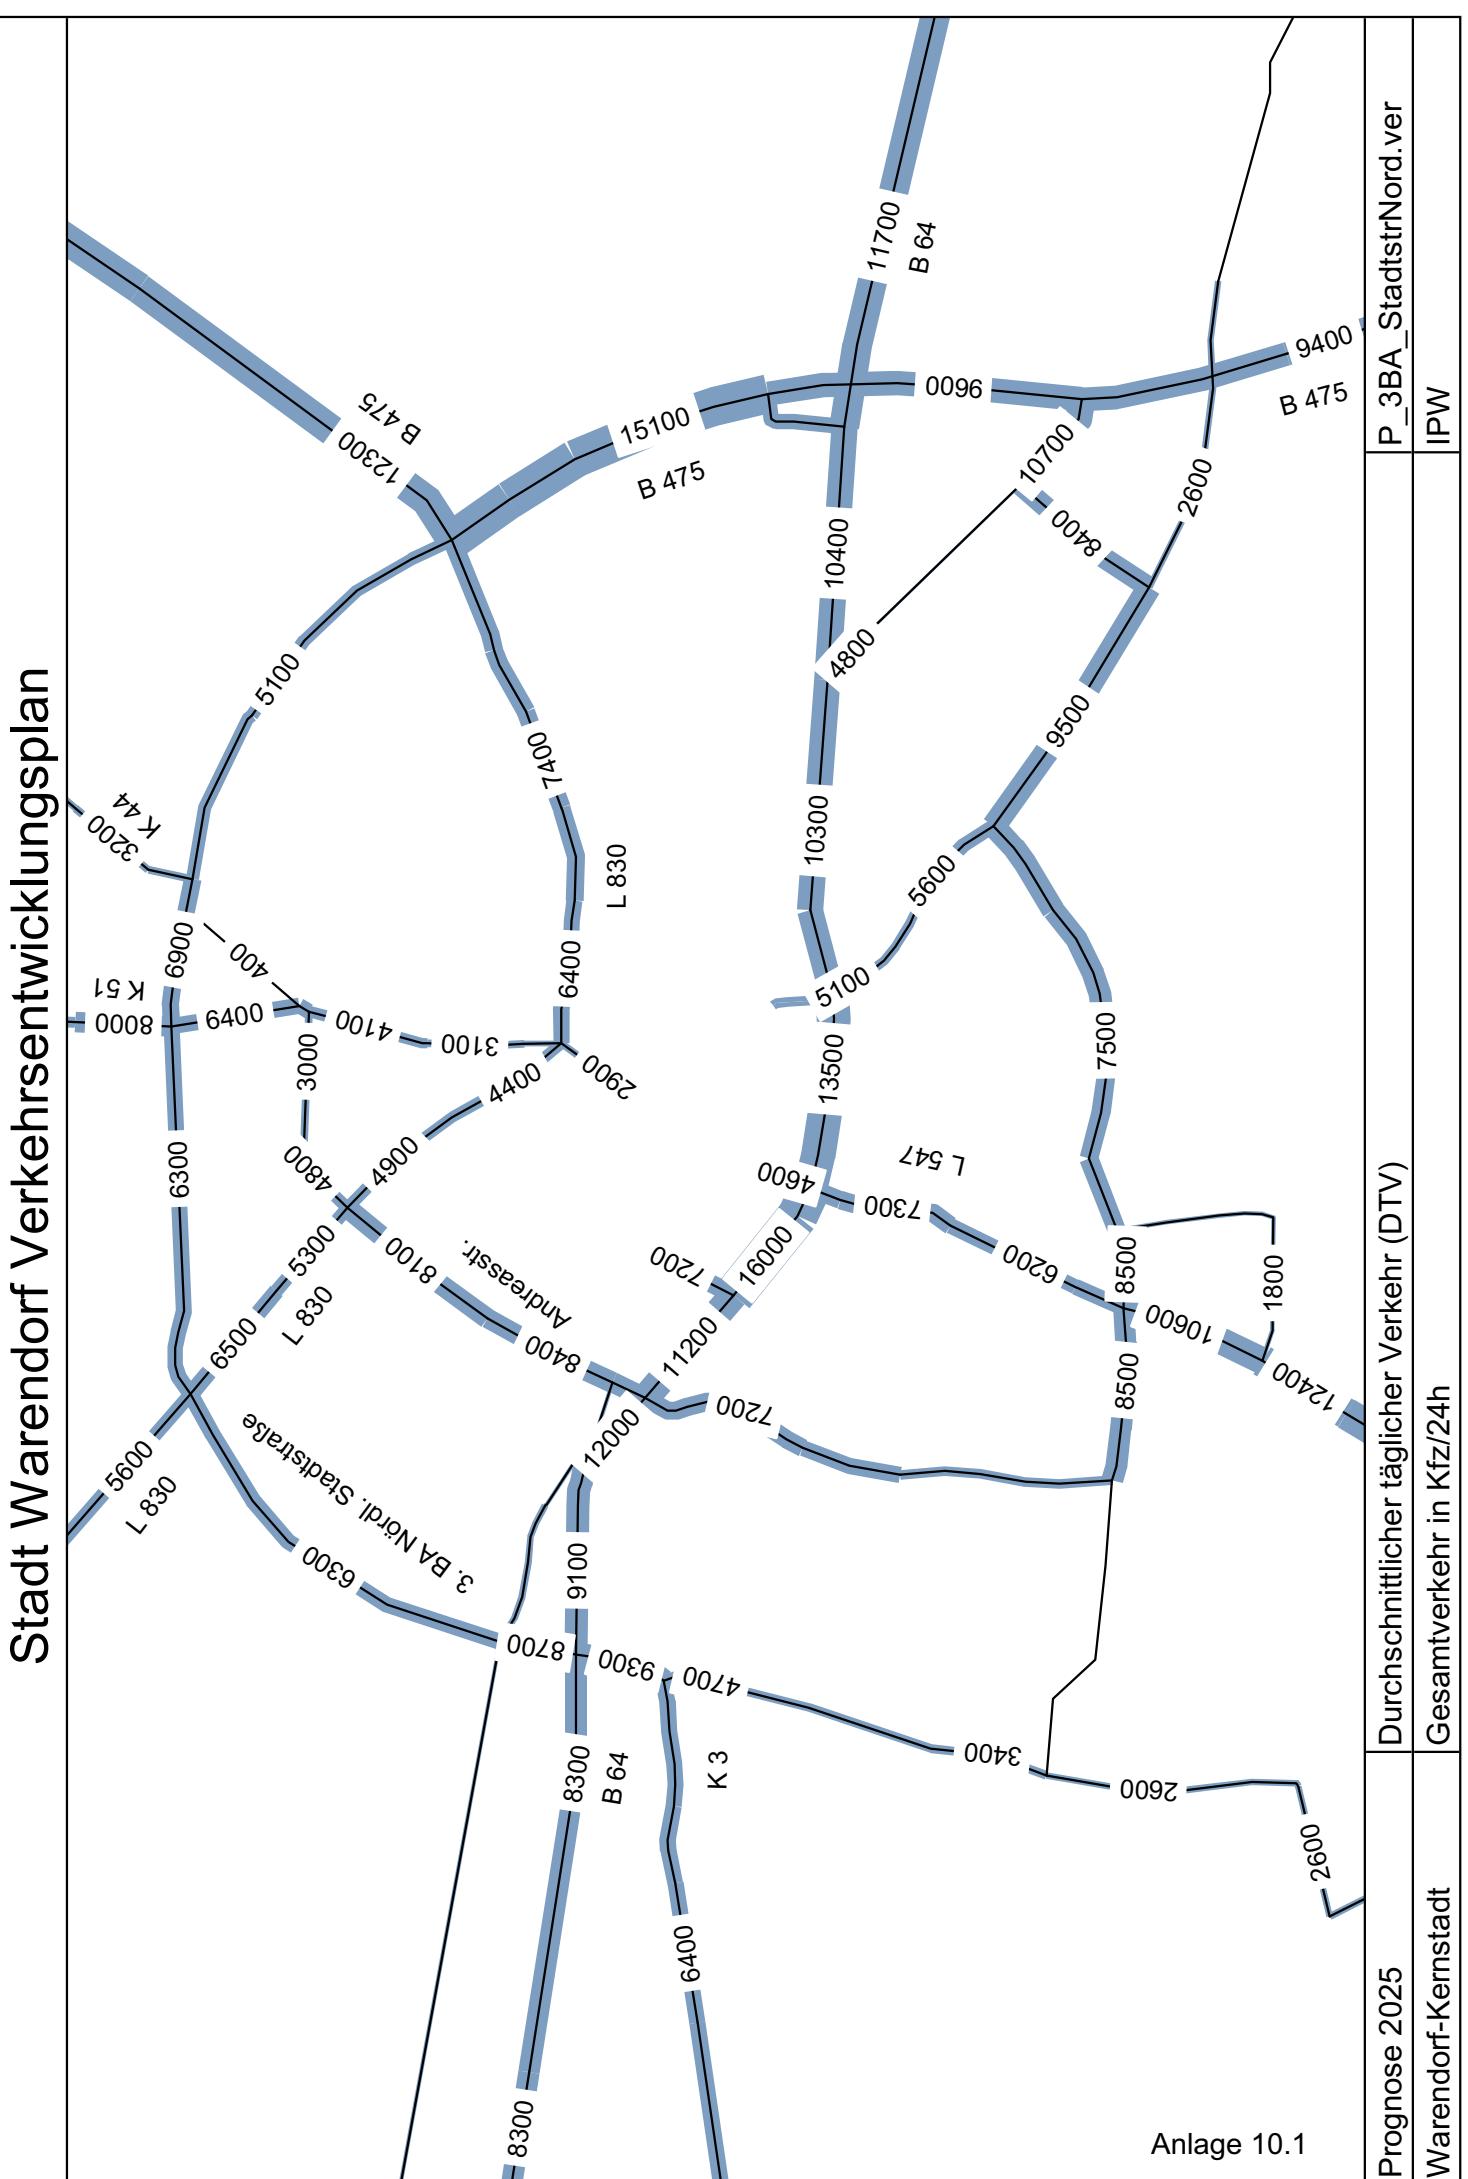

Stadt Warendorf Verkehrsentwicklungsplan

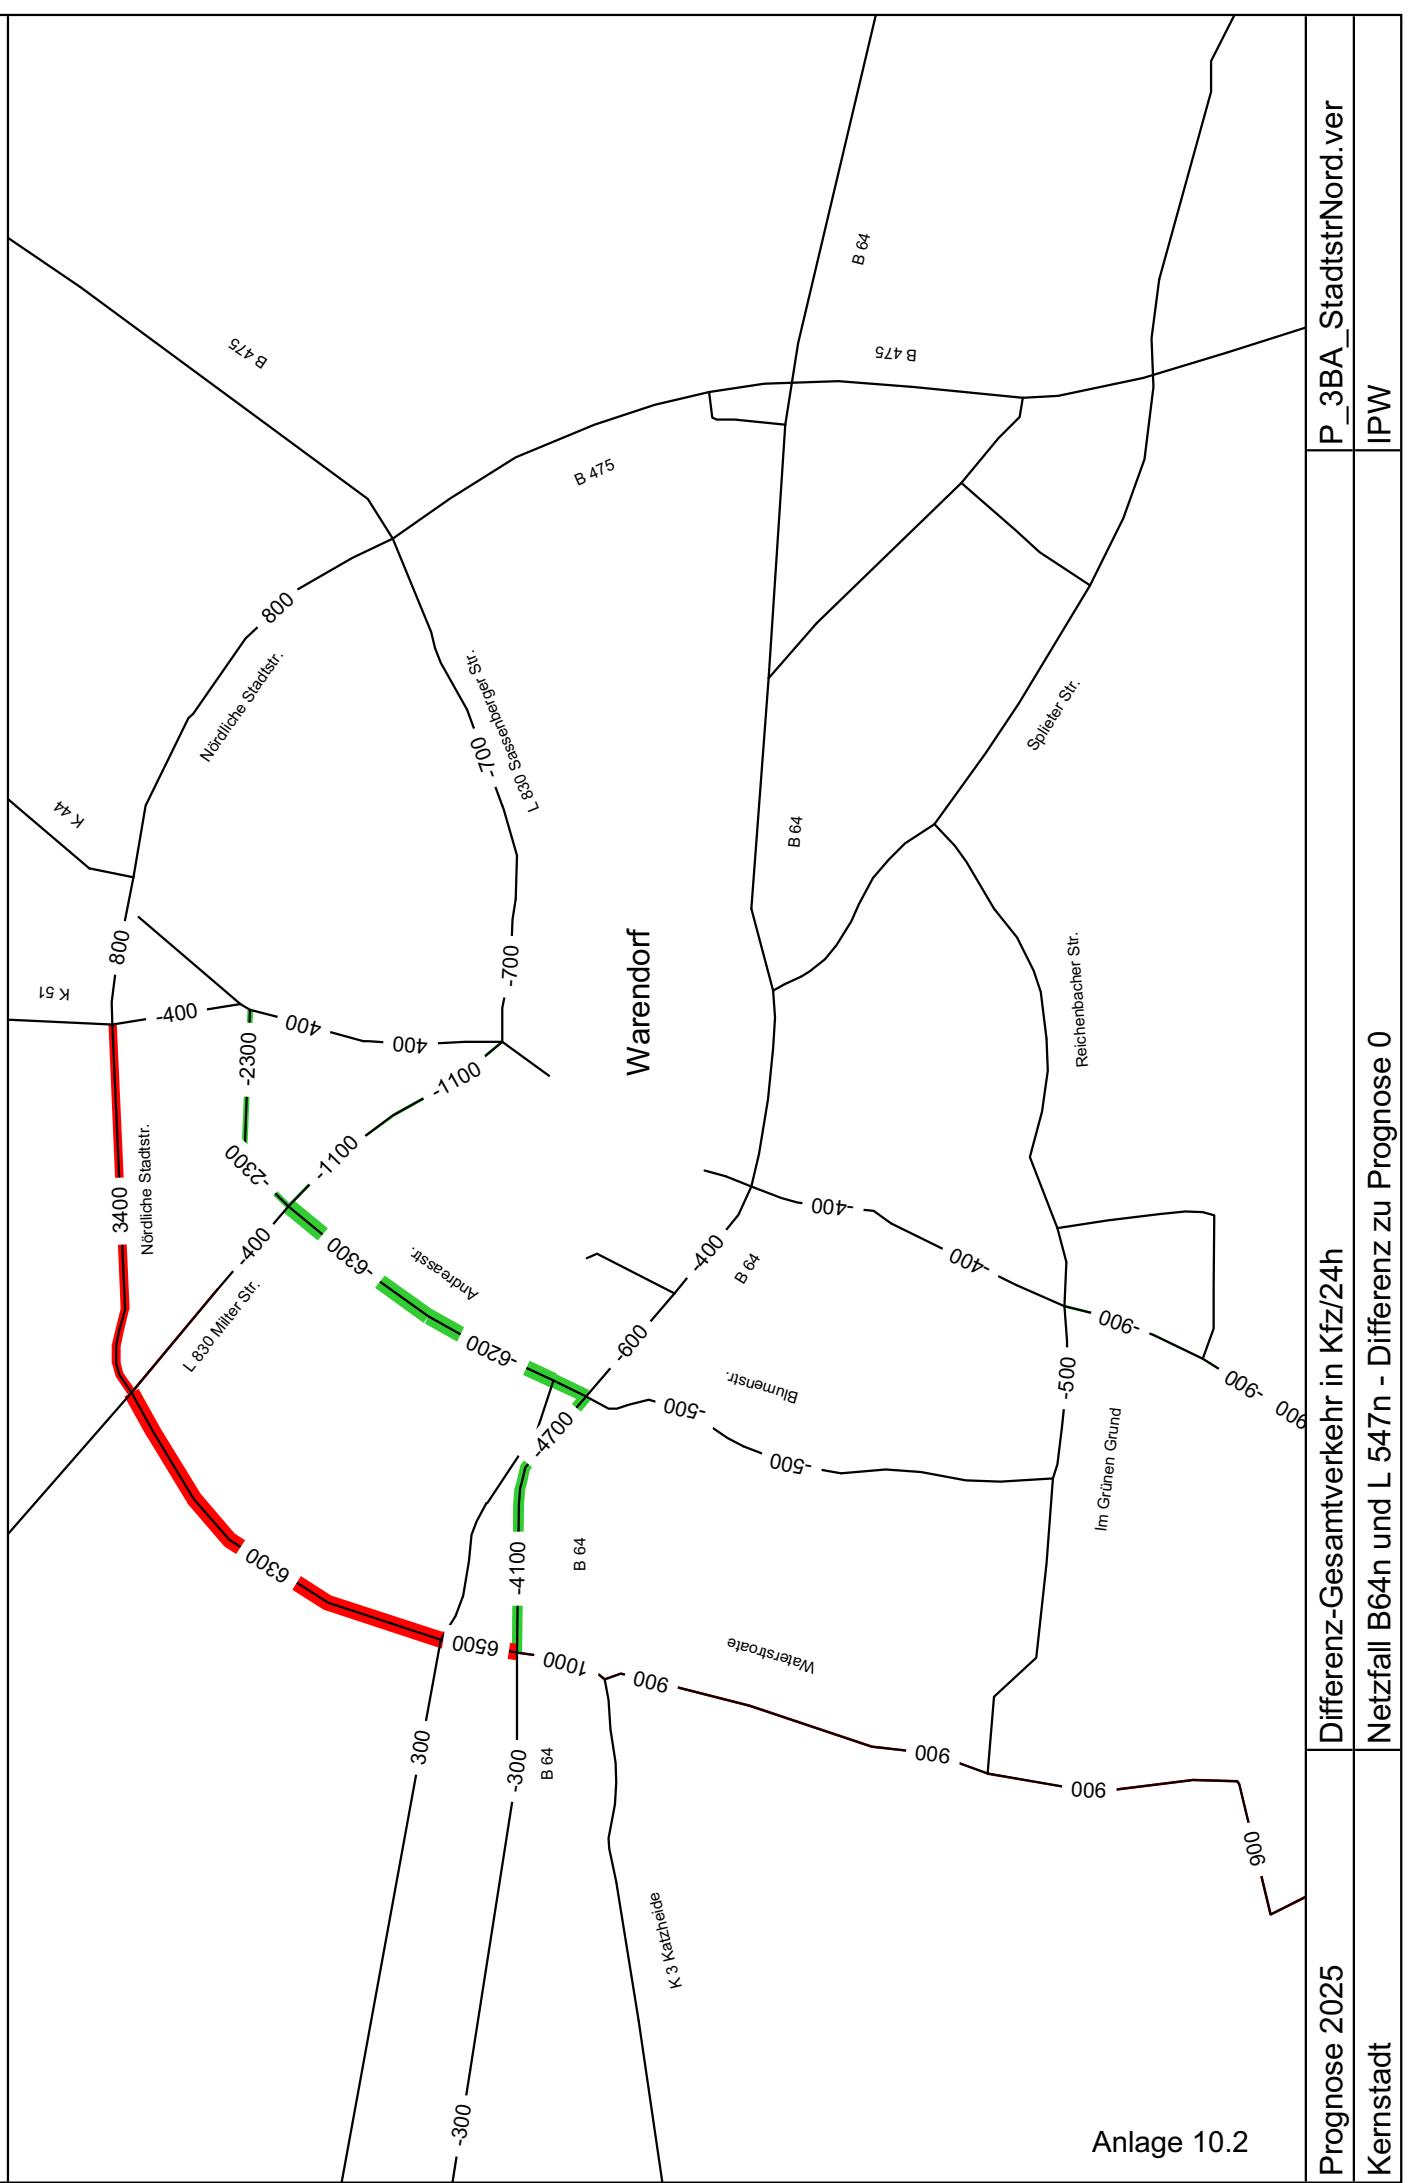

Anlage 10.2

Prognose 2025 Differenz-Gesamtverkehr in Kfz/24h

Netzfall B64n und L 547n - Differenz zu Prognose 0

P_3BA_StadtstrNord.ver
IPW

Kernstadt