STADT WASSENBERG
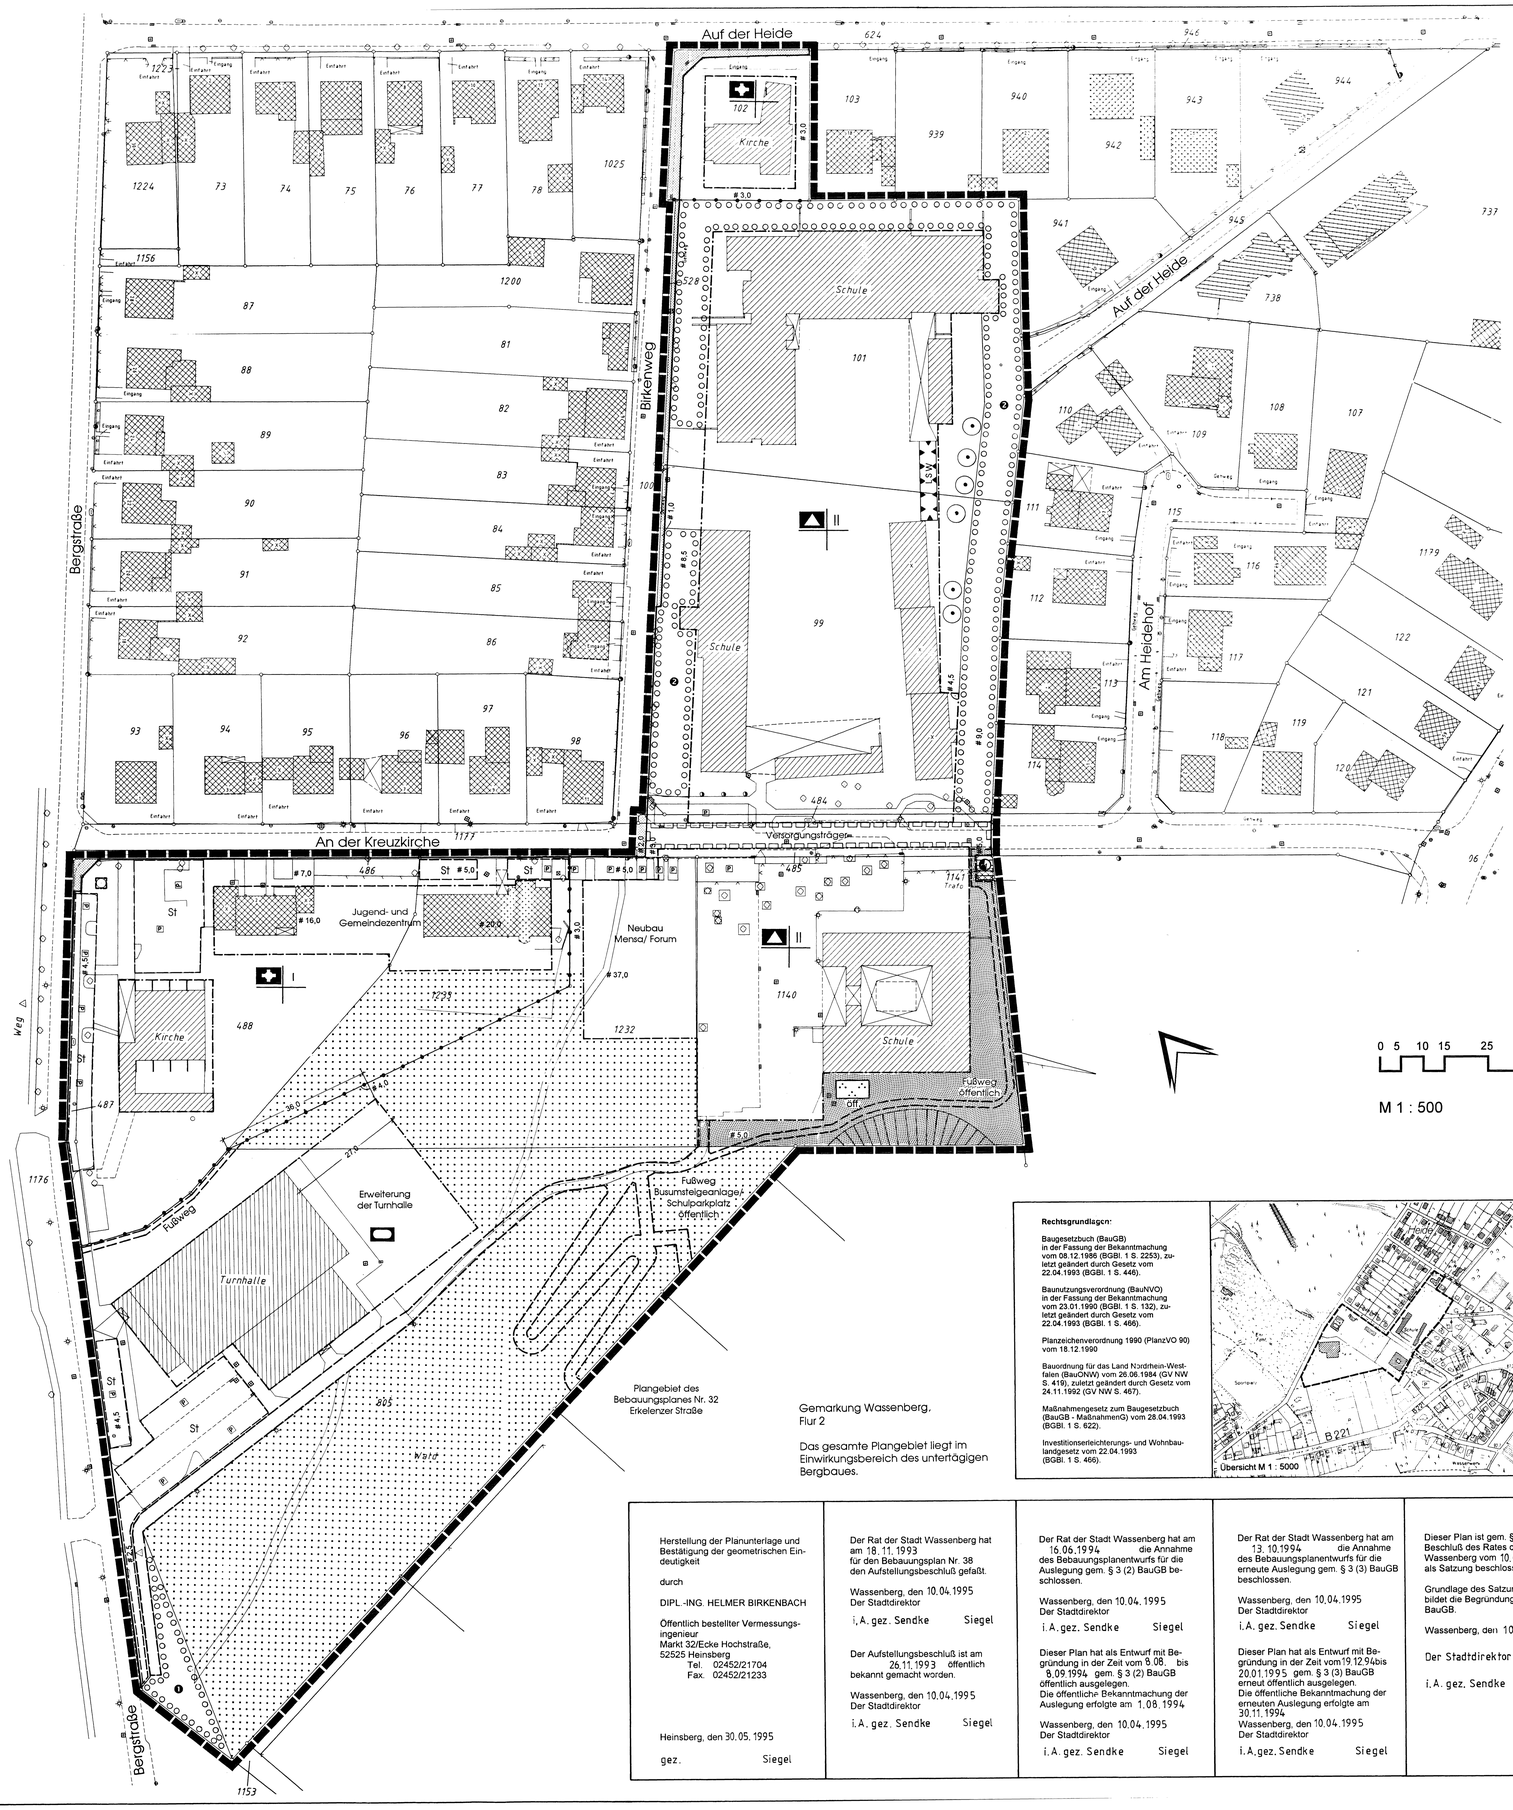
Bebauungsplan **Nr. 38**
Schulzentrum Wassenberg