
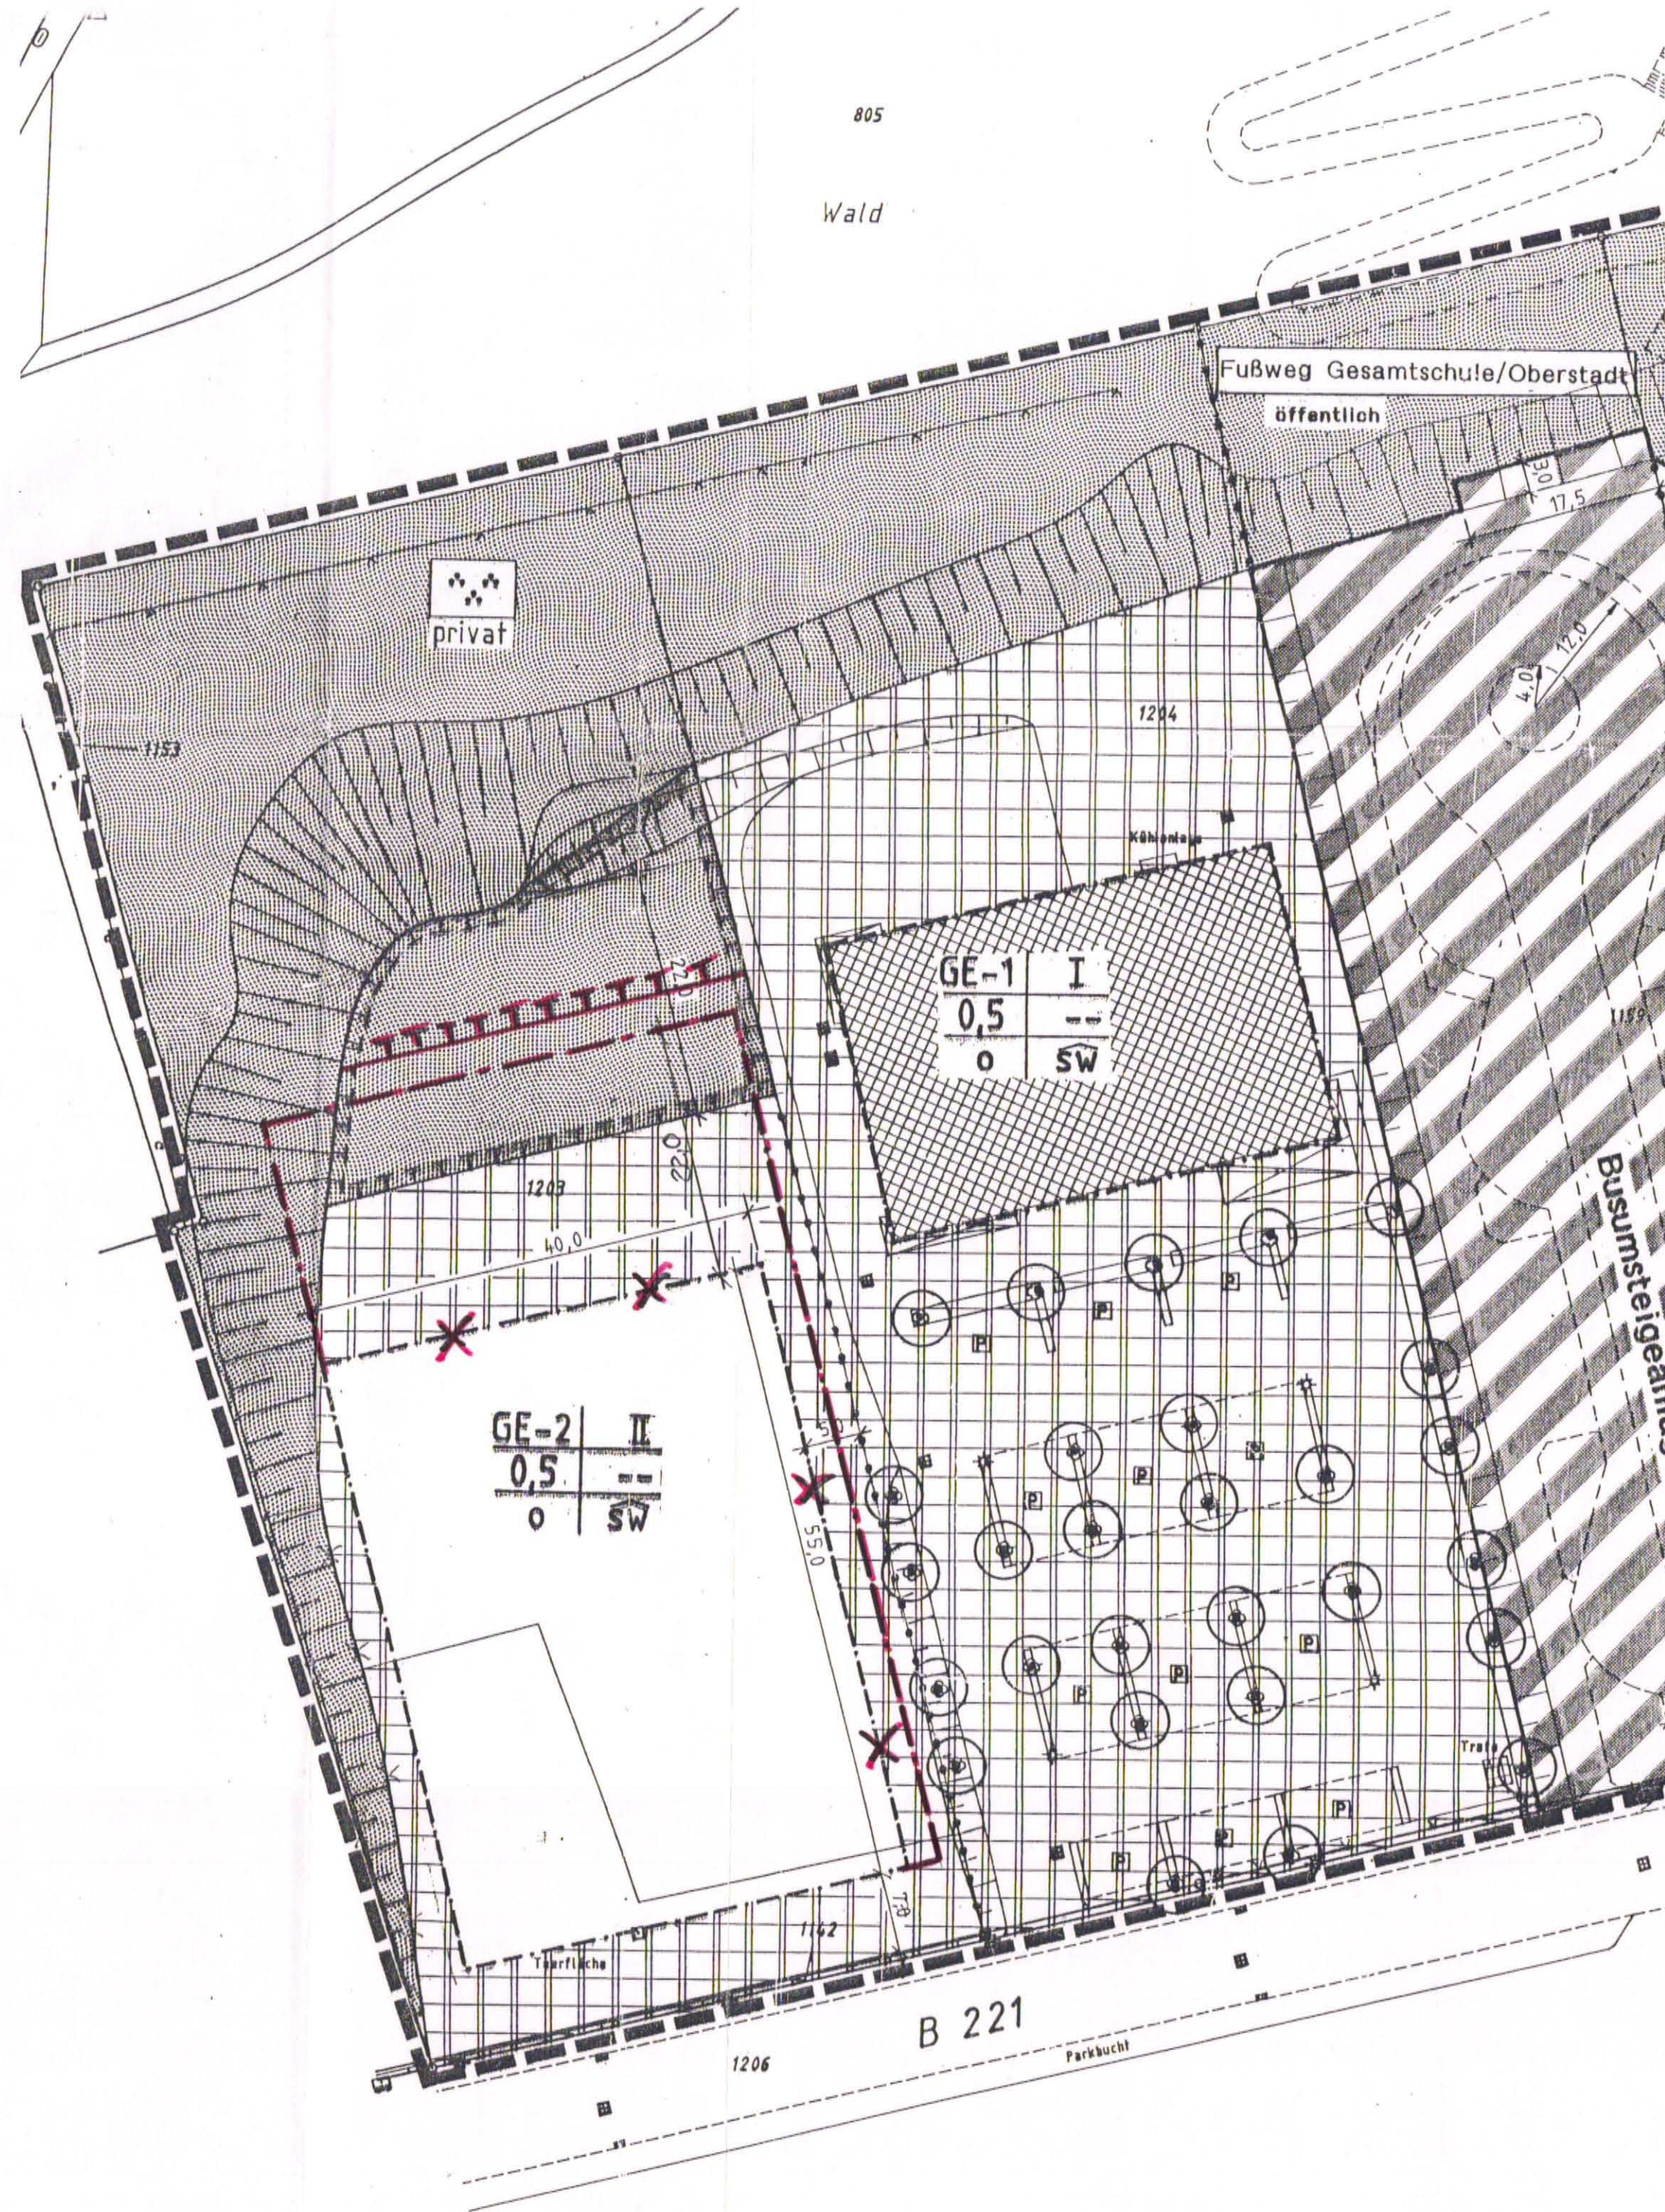


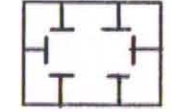

Planzeichen

-  Baugrenze
-  Umgrenzung der Fläche für Maßnahmen
Zum Schutz, zur Pflege und zur
Entwicklung von Natur und Landschaft
-  Grünfläche
-  Grenze des Änderungsbereiches

Rechtsgrundlagen:

Baugesetzbuch (BauGB) in der Fassung der Bekanntmachung vom 27.08.1997 (BGBl. I S. 2141) geändert durch Art. 1 des Gesetzes vom 24.06.2004 (BGBl. I S. 1359)- EAG Bau


Baunutzungsverordnung (BauNVO) in der Fassung der Bekanntmachung vom 23.01.1990 (BGBl. I 1990, S. 132), zuletzt geändert durch Gesetz vom 22.04.1993 (BGBl. I 1993, S. 466)

Planzeichenverordnung 1990 (PlanzVO 90) vom 18.12.1990 (BGBl. I 1991 S. 58)

Bauordnung für das Land Nordrhein-Westfalen (BauONW) vom 07.03.1995 (GV. NW. S.218) zuletzt geändert am 22.07.2003 (GV. NRW. S 434)

Gemeindeordnung für das Land Nordrhein-Westfalen (GO NW) vom 14.07.1996 (GV. NW. S. 666)

Übersichtsplan

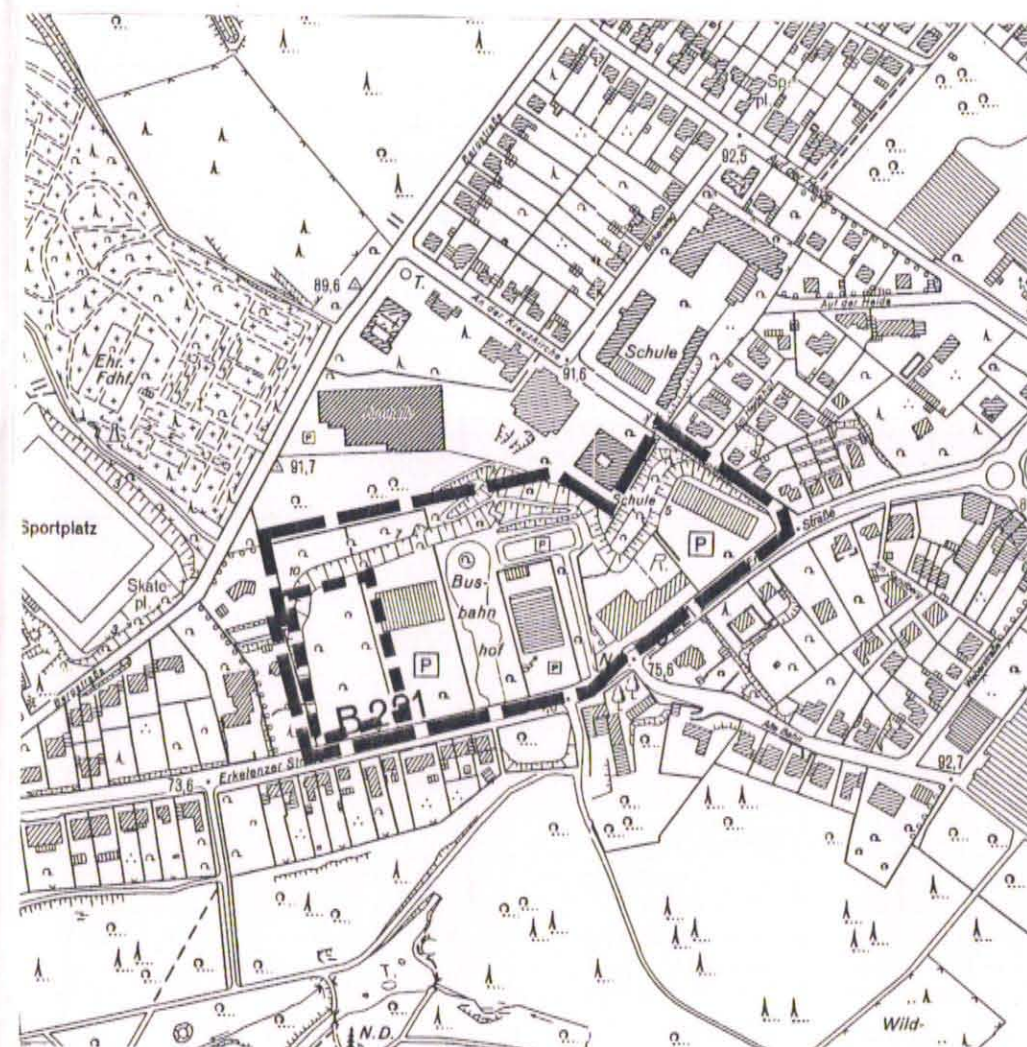

STADT WASSENBERG

Bebauungsplan Nr. 32 „Erkelenzer Straße/
An der Kreuzkirche“
2. vereinfachte Änderung

Der Rat der Stadt Wassenberg hat am 12.08.04
beschlossen, den Bebauungsplan in einem
2.vereinfachten Verfahren zu ändern.

Wassenberg, den 20.08.04
Der Bürgermeister
Im Auftrag

Sendke



Die Beteiligung der betroffenen Öffentlichkeit und
der von der Planung berührten Träger öffentlicher
Belange hat stattgefunden.

Wassenberg, den 04.10.04
Der Bürgermeister
Im Auftrag

Sendke



Der Rat der Stadt Wassenberg hat am 16.12.2004
die 2. vereinfachte Änderung des Bebauungsplanes
Nr. 32 als Satzung beschlossen.
Die 2.vereinfachte Änderung wurde mit
Bekanntmachung vom 23.12.04 rechtswirksam.

Wassenberg, den
Der Bürgermeister
Im Auftrag

Sendke

