


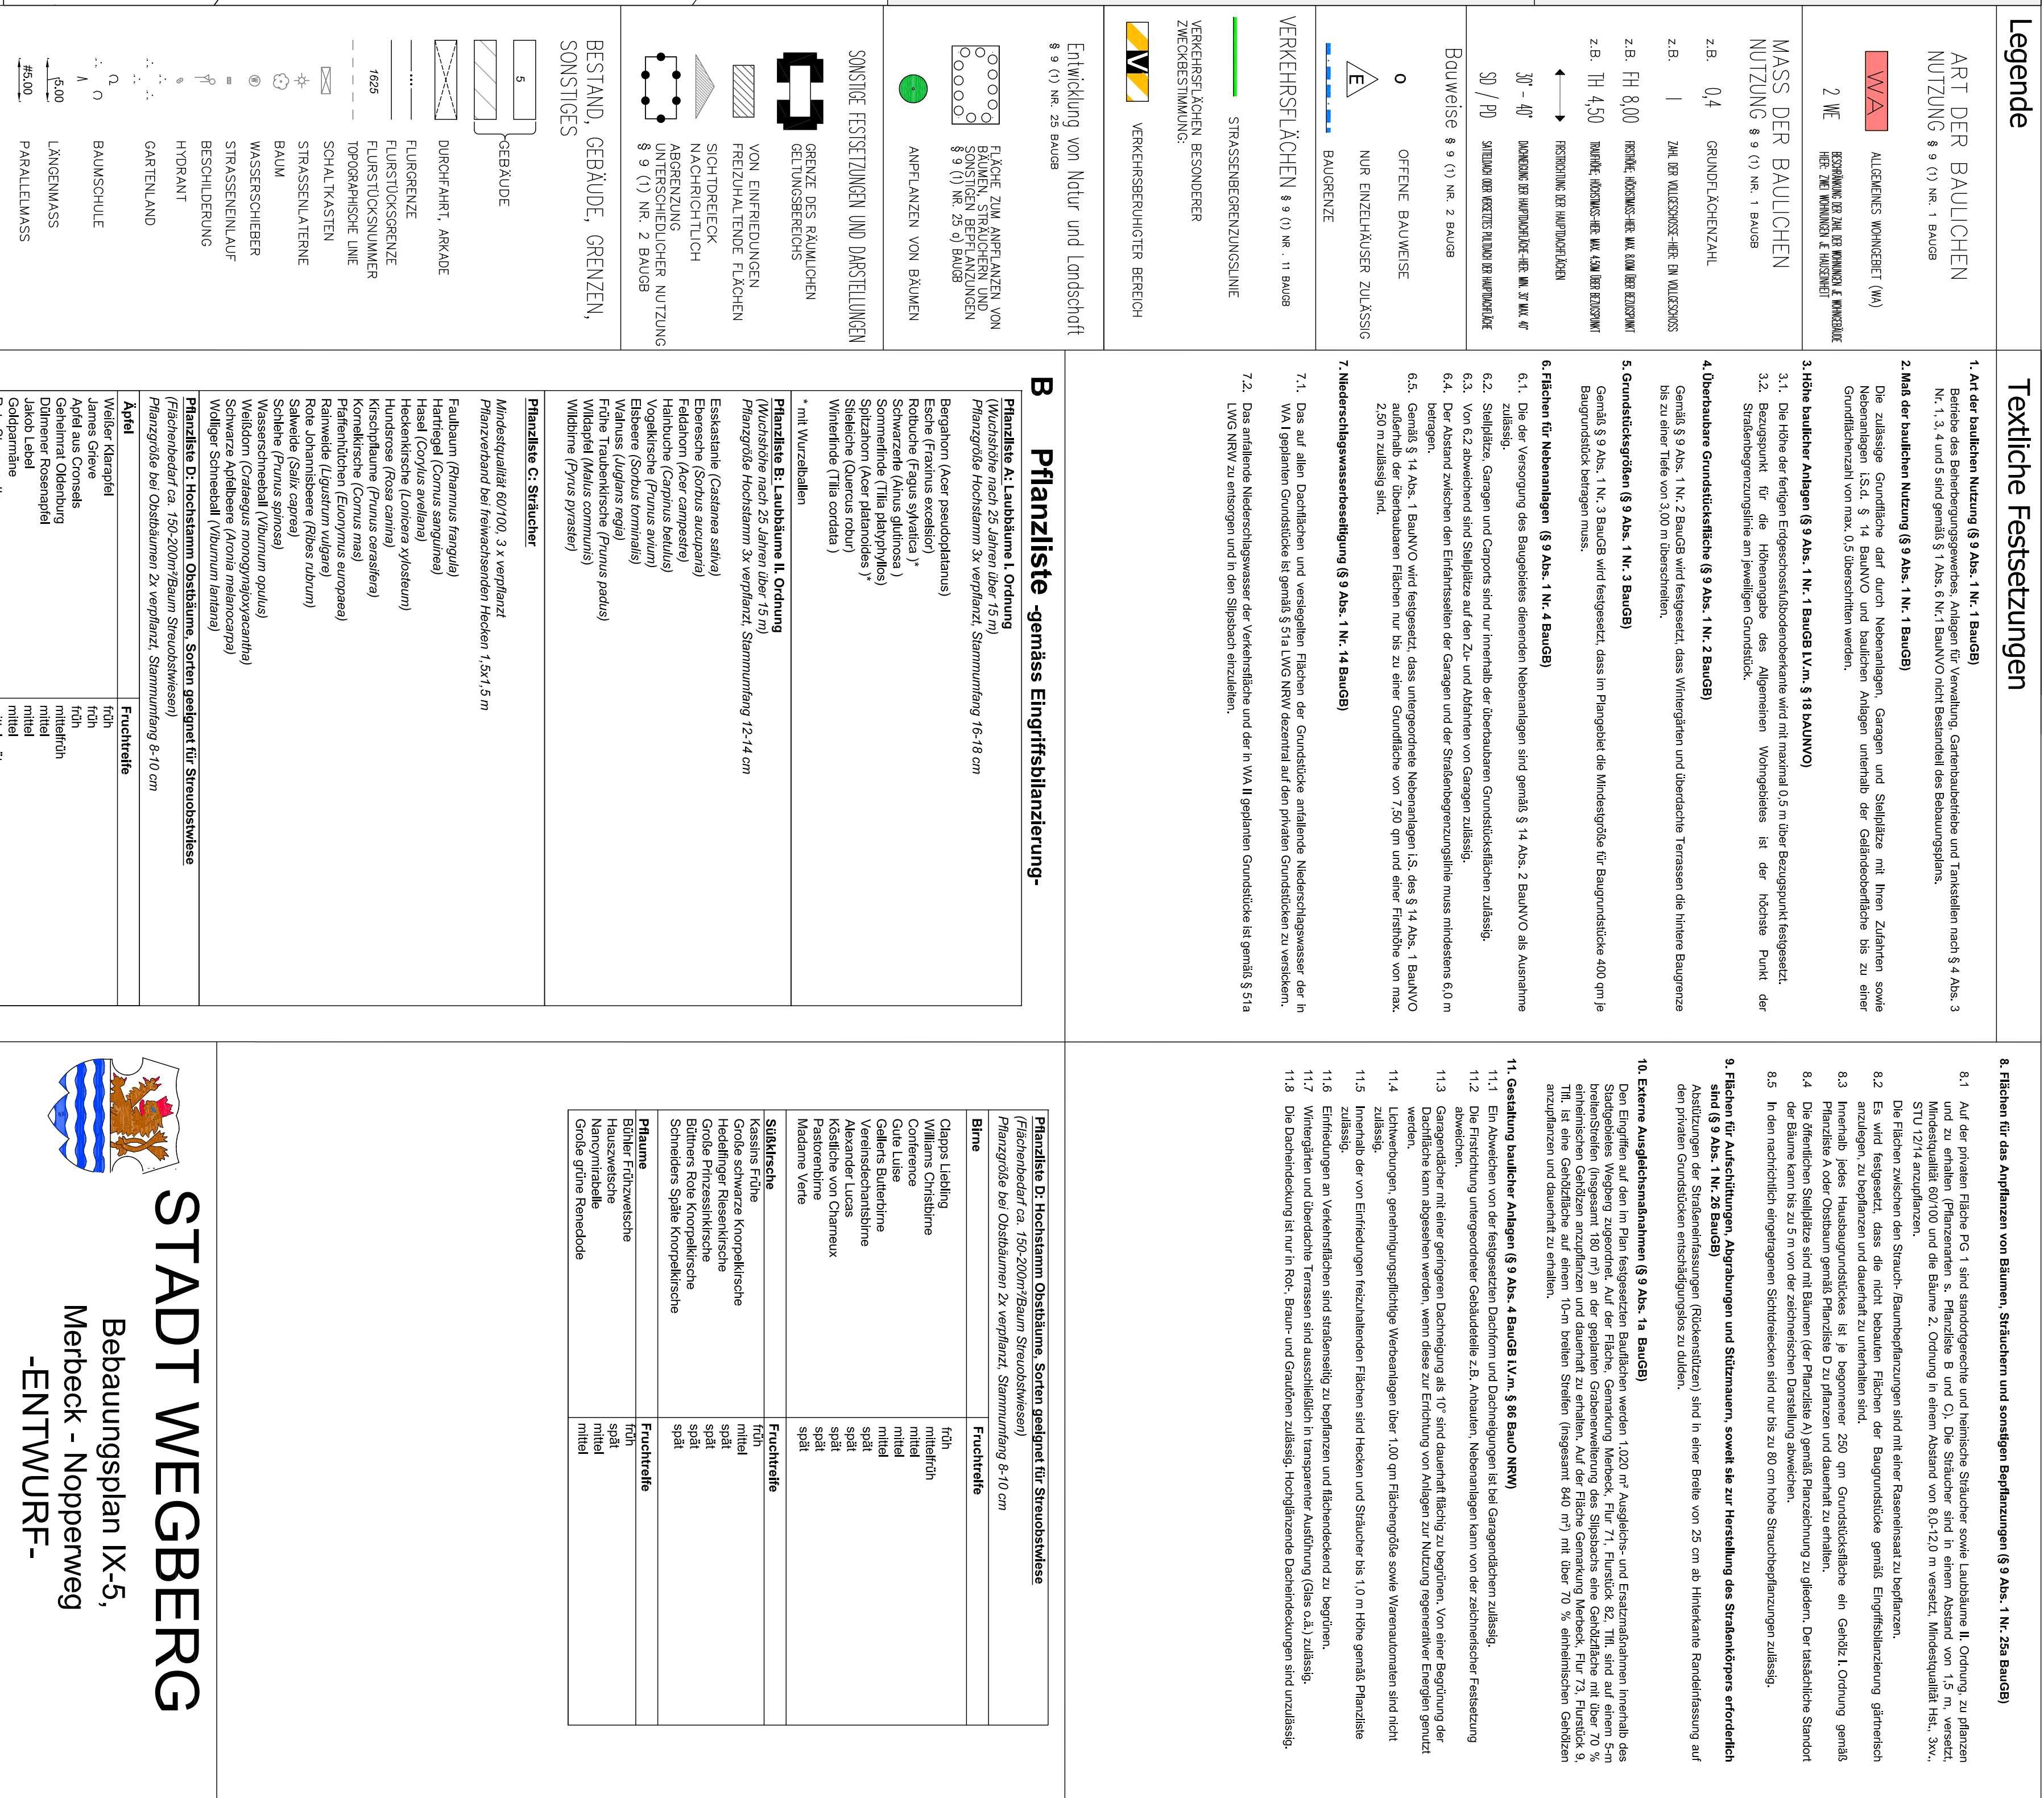

-ENTWURF-

Bebauungsplan IX-5, Merbeck - Nopperweg

[illegible]

Index : 10	Änderung: VM I und VM II, Festsetzungen	Datum: 14.03.13	Gez: ah
Index : 09	Änderung:	Datum: 04.01.13	Gez: ah
Index : 08	Änderung: Versicherungsbedenken	Datum: 10.12.12	Gez: ah
Index : 07	Änderung: Versicherungsbedenken	Datum: 15.09.11	Gez: mj
Index : 06	Änderung: Vertragsgrenze, Festsetzungen	Datum: 26.05.11	Gez: mj
Index : 05	Änderung: Verkehrsfähigkeit	Datum: 18.10.10	Gez: sn
Index : 04	Änderung: Festsetzungen	Datum: 13.12.10	Gez: hs
Index : 03	Änderung: Festsetzungen, Schichtreieck	Datum: 30.03.10	Gez: bc
Index : 02	Änderung: Stahlenverkehrsfläche, Festsetzungen	Datum: 30.03.10	Gez: bc
Index : 01	Änderung: Stahlenverkehrsfläche, Grundleiche	Datum: 14.10.09	Gez: bc
PM-Nr.: PM-B-08-62-B-01-10	Makstab: 1: 500	Entwurfssdatum: 08.01.2009	
Beauftragter: Jakubiec	Zeichner: Christ	Planungsstand: 05.03.2013	Geprüft: