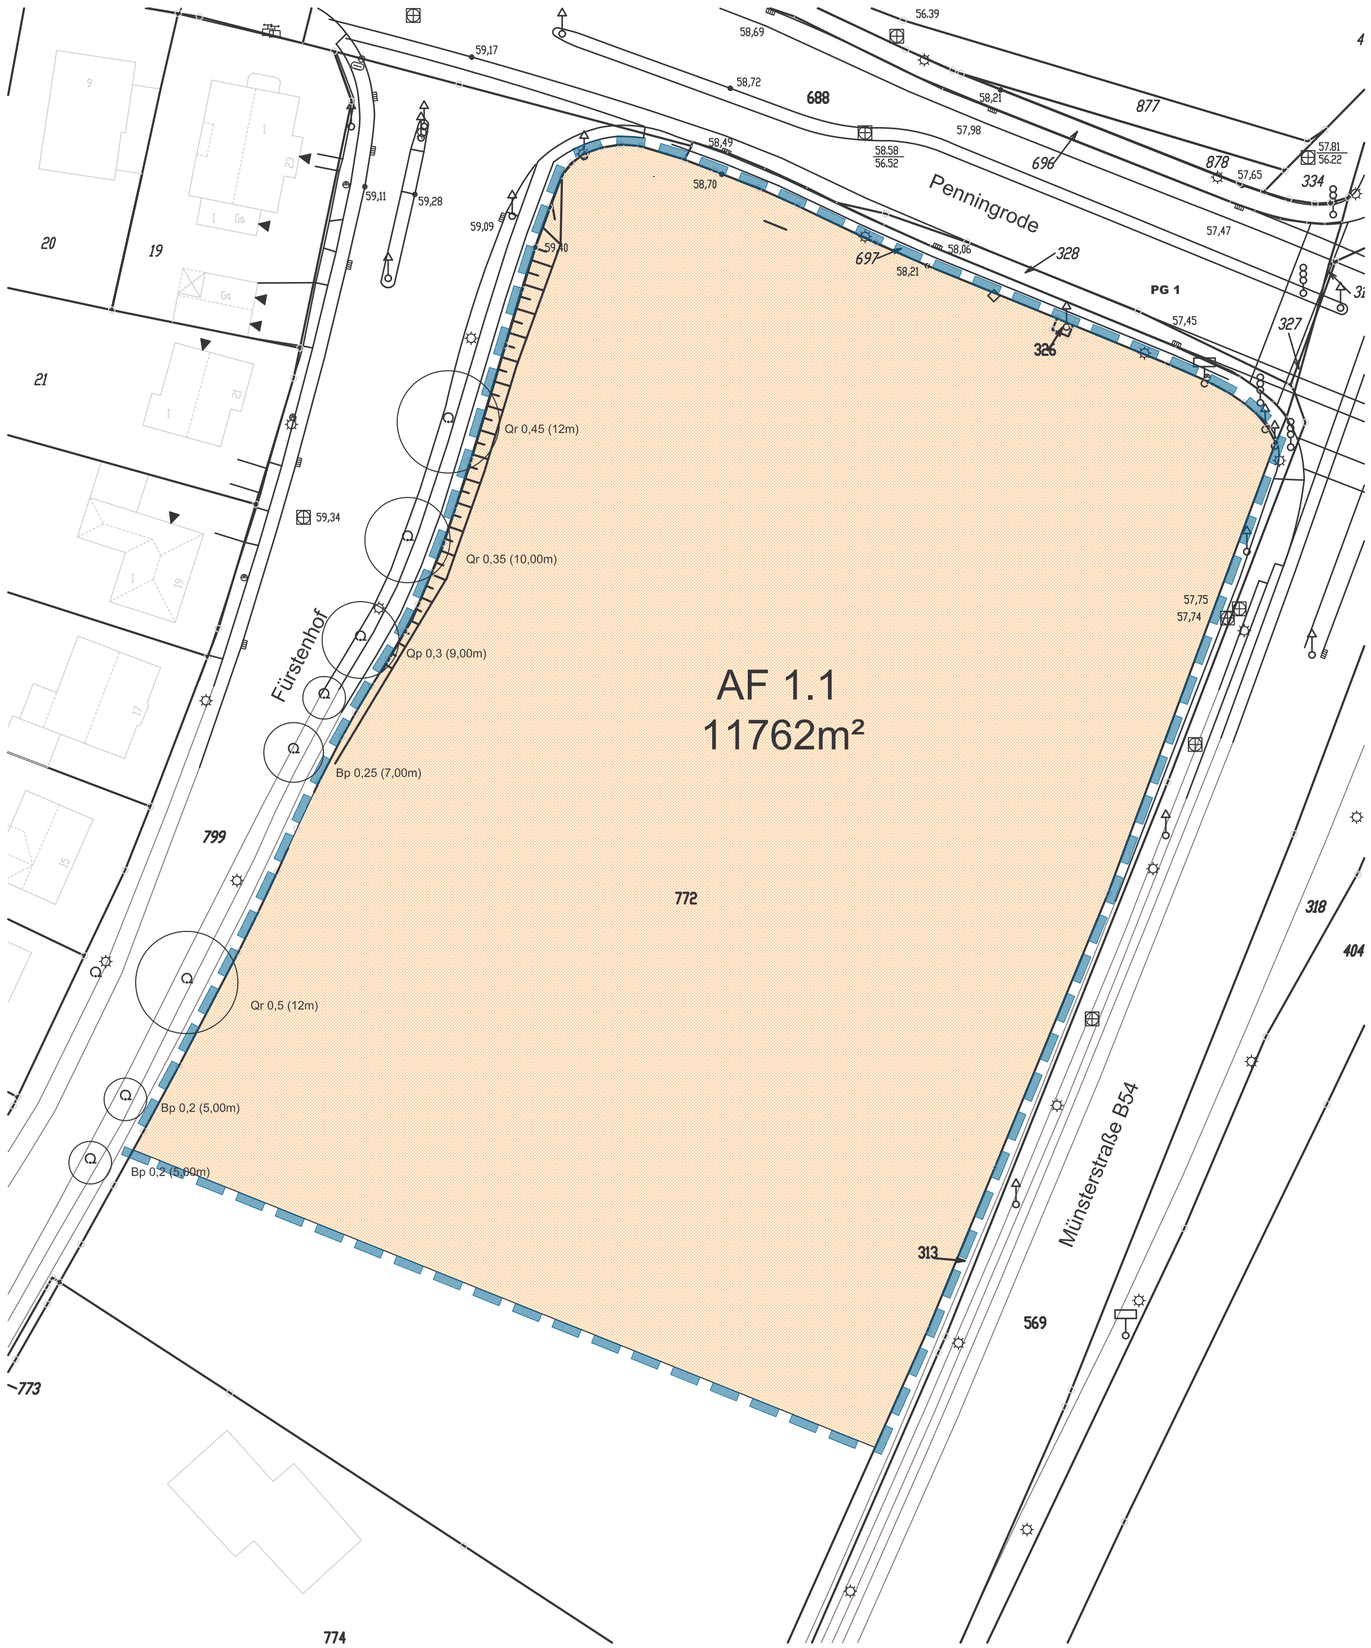

A. Ausgangszustand des Untersuchungsraums (IST-Zustand)				
Flächen-Nr. lt. Plan Ist Zustand	Code lt. Biotop-typenwert-liste	Einzelfläche in m²	Biotptyp	Fläche
1			Ackerfläche	11.762
	AF 1.1	11.762,00		
			Gesamtfläche (Summe Sp. 4)	**11.762**

Legende

Bp 0,2 (5,00m)

vorh. Einzelgehölze
0,2 (5,0m) / Stammdurchmesser (Kronendurchmesser)

Ackerfläche AF 1.x

Bp : Birke (Betula pendula)
Qr : Stieleiche (Quercus robur)
QP : Traubeneiche (Quercus petraea)

Bp 0,2 (5,00m)
Stammdurchmesser Kronendurchmesser

Abgrenzung des Plangebietes

_	_	_
_	_	_
_	_	_
_	_	_
_	_	_
_	_	_
Änderung 1	_	_
Bearbeitung/Änderung	*Datum*	*Name*

Michael Bargel
Ingenieurbüro für Landschafts- und Objektplanung
Am Eschhuesbach 53 a - 48341 Altenberge
Tel. 02505/2426 Fax. 02505/2417

Stadt Werne

Bebauungsplan 5H
"Wohnen am Fürstenhof"

	Datum	*Name*
erstellt	06.10.05	M.B.

Maßstab 1 : 500

Papierformat	DIN A 2
Einheit	m

Umweltbericht
Anlage 2

Bestandsplan

Blatt **1**