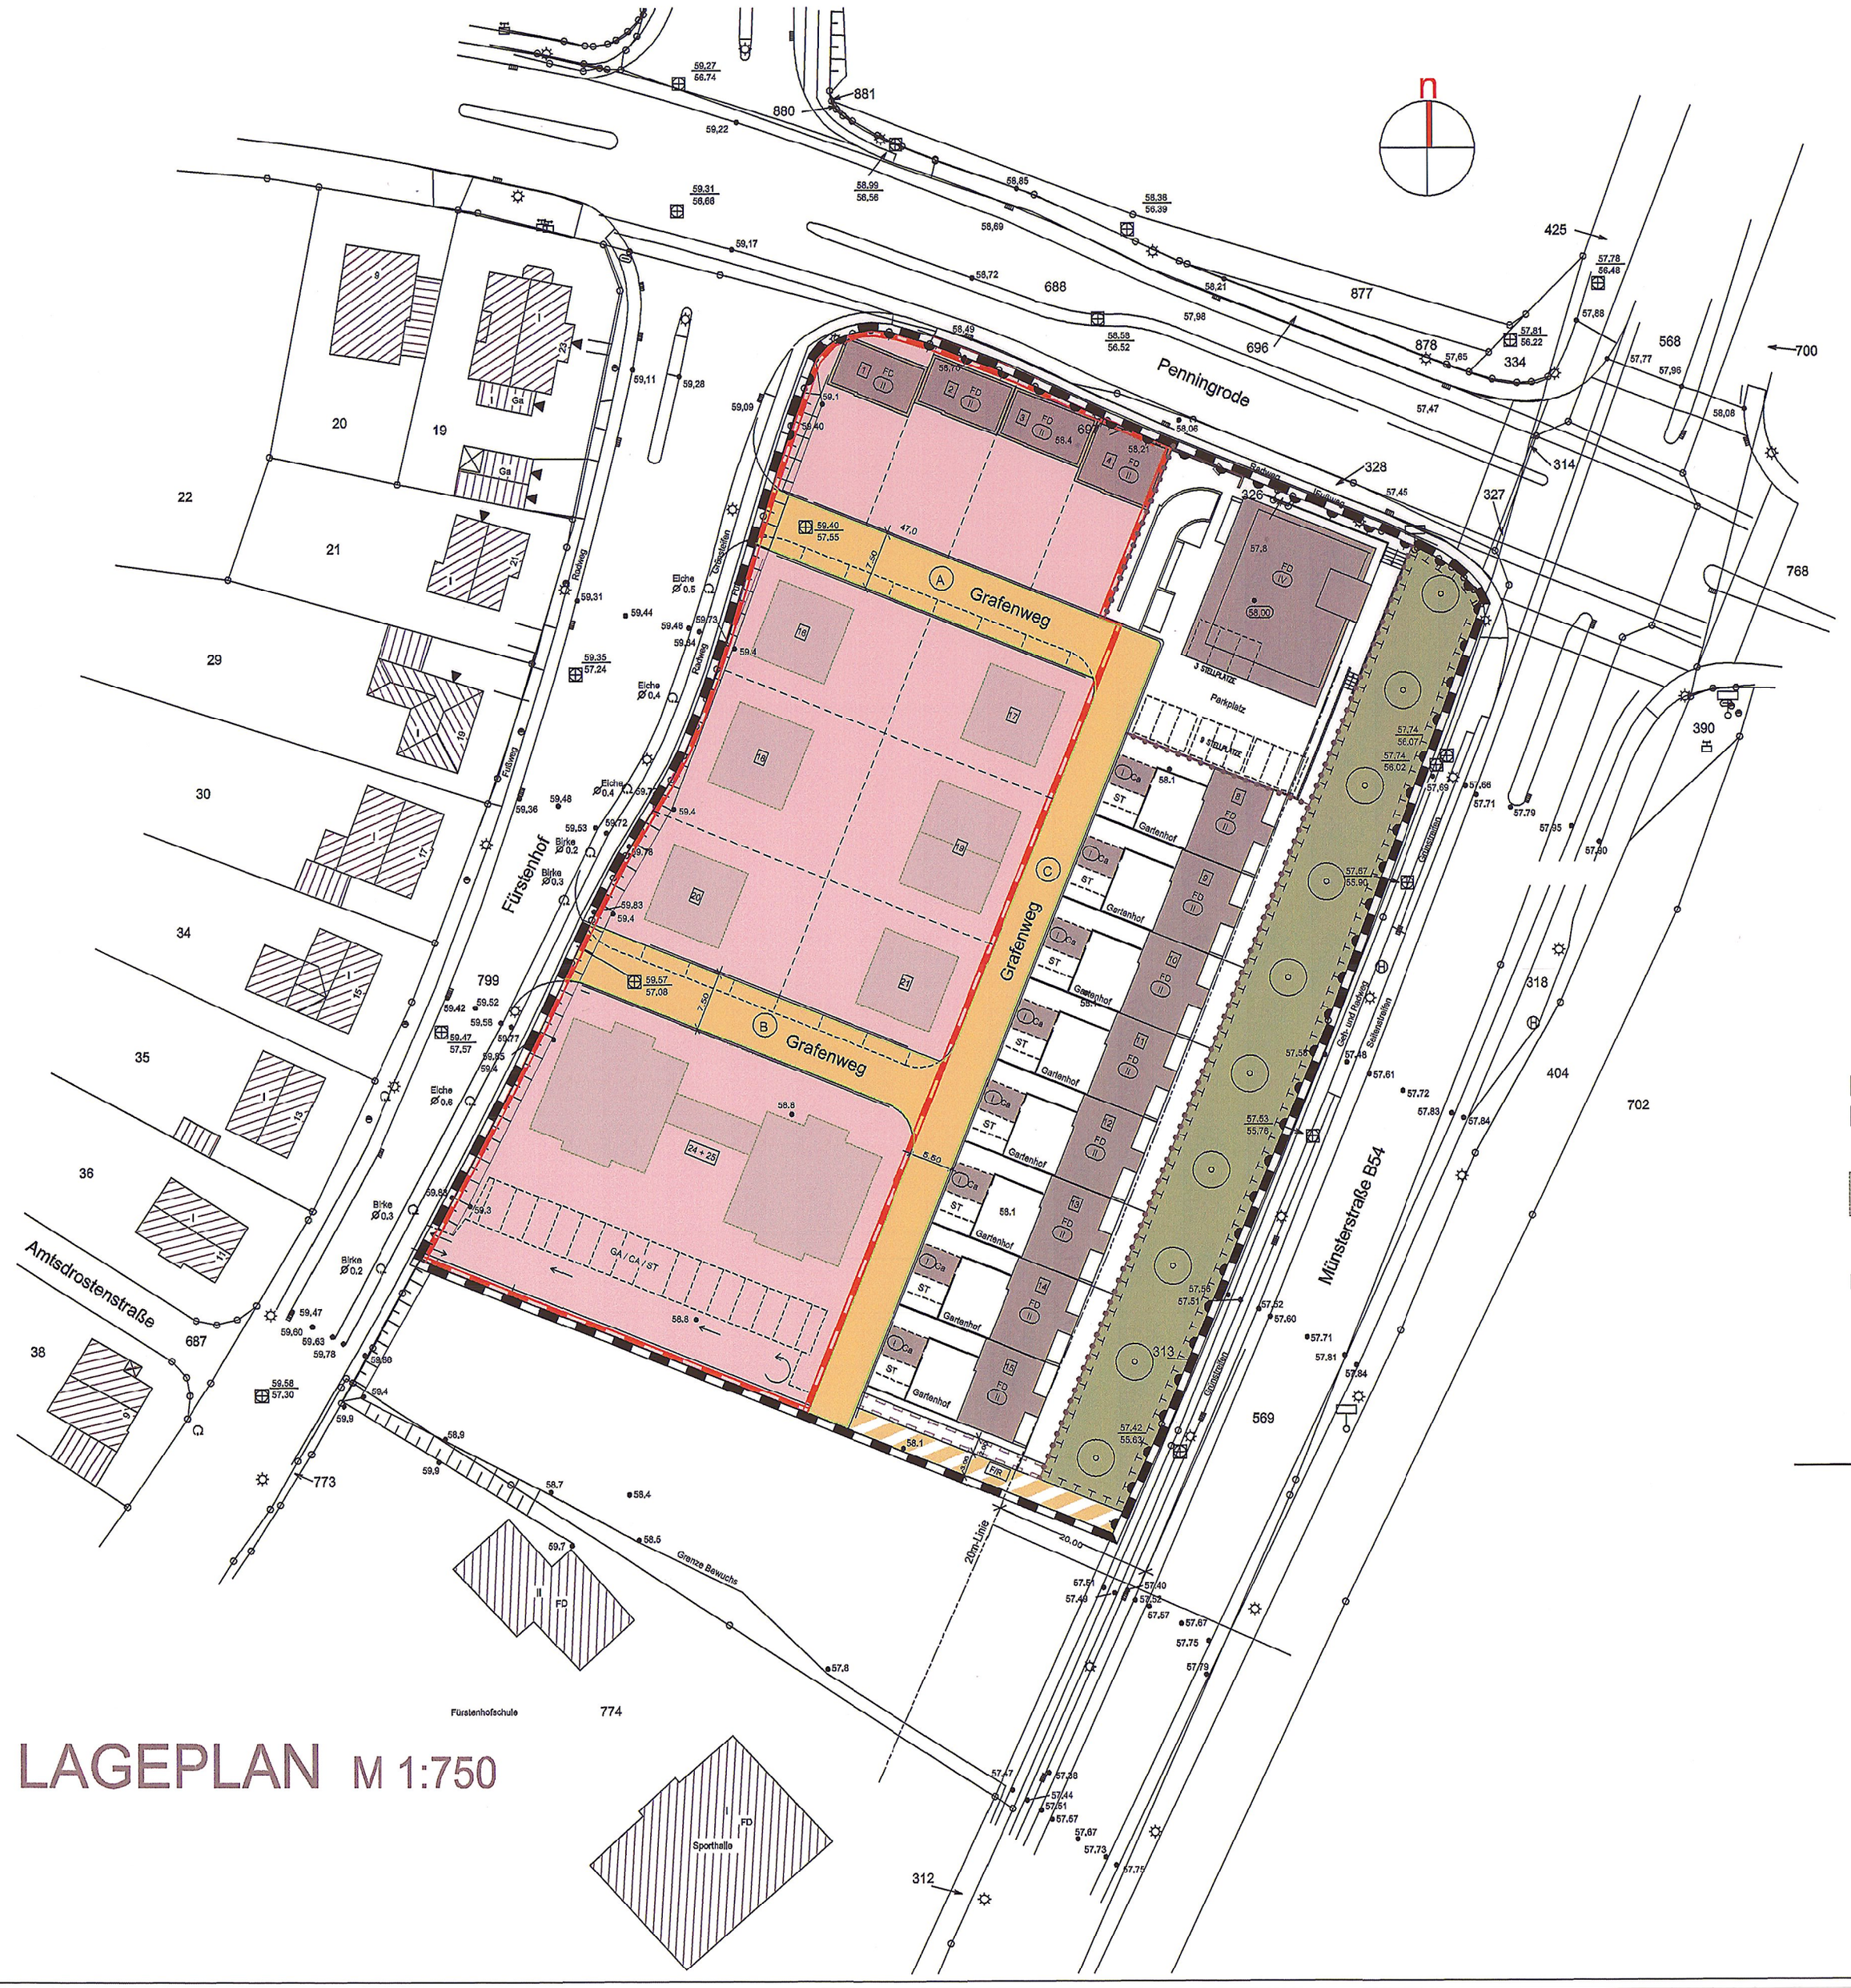

LAGEPLAN M 1:750

BEBAUUNG FÜRSTENHOF/GRAFENWEG WA1 + WA2

Mögliche Anordnung der Baukörper

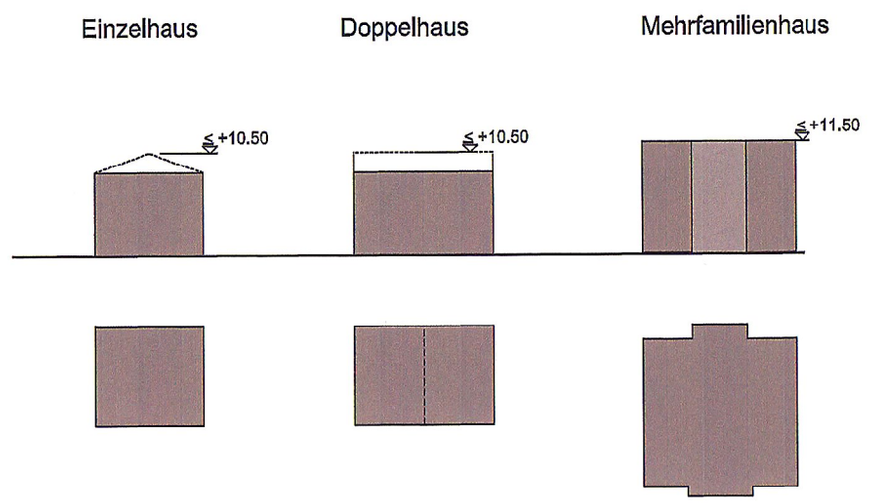

Der Rat der Stadt Werne hat diesen Vorhaben- und Erschließungsplan am 03.12.2014 als Bestandteil der 2. Änderung des vorhabenbezogenen Bebauungsplanes 5 H - Wohnen am Fürstenhof - beschlossen.

Werne, 04.12.2014

Bürgermeister

VORHABEN- UND ERSCHLIEßUNGSPLAN

WOHNEN AM FÜRSTENHOF

Bebauungsplan 5 H / 2. Änderung

_projekt

_architekt

Lackmann - Hesse-Droll
Architekten
Stiftsstrasse 19
48301 Nottuln

fon 02502 / 22140 40
fax 02502 / 22140 45
architekten@lackmann-hesse-droll.de

_vorhabenträger

RELAX
Grundstücksentwicklungsgesellschaft mbH
Am Struckmannsberg 32
44534 Lünen

fon 02306 / 980480
fax 02306 / 9804820

Bauherr

lageplan

LAGEPLAN			M.1:750
GEZEICHNET			SM /13.10.2014
PROJ.	BL.NR.	PLSTD.	INDEX
3041	VEP	001	C